
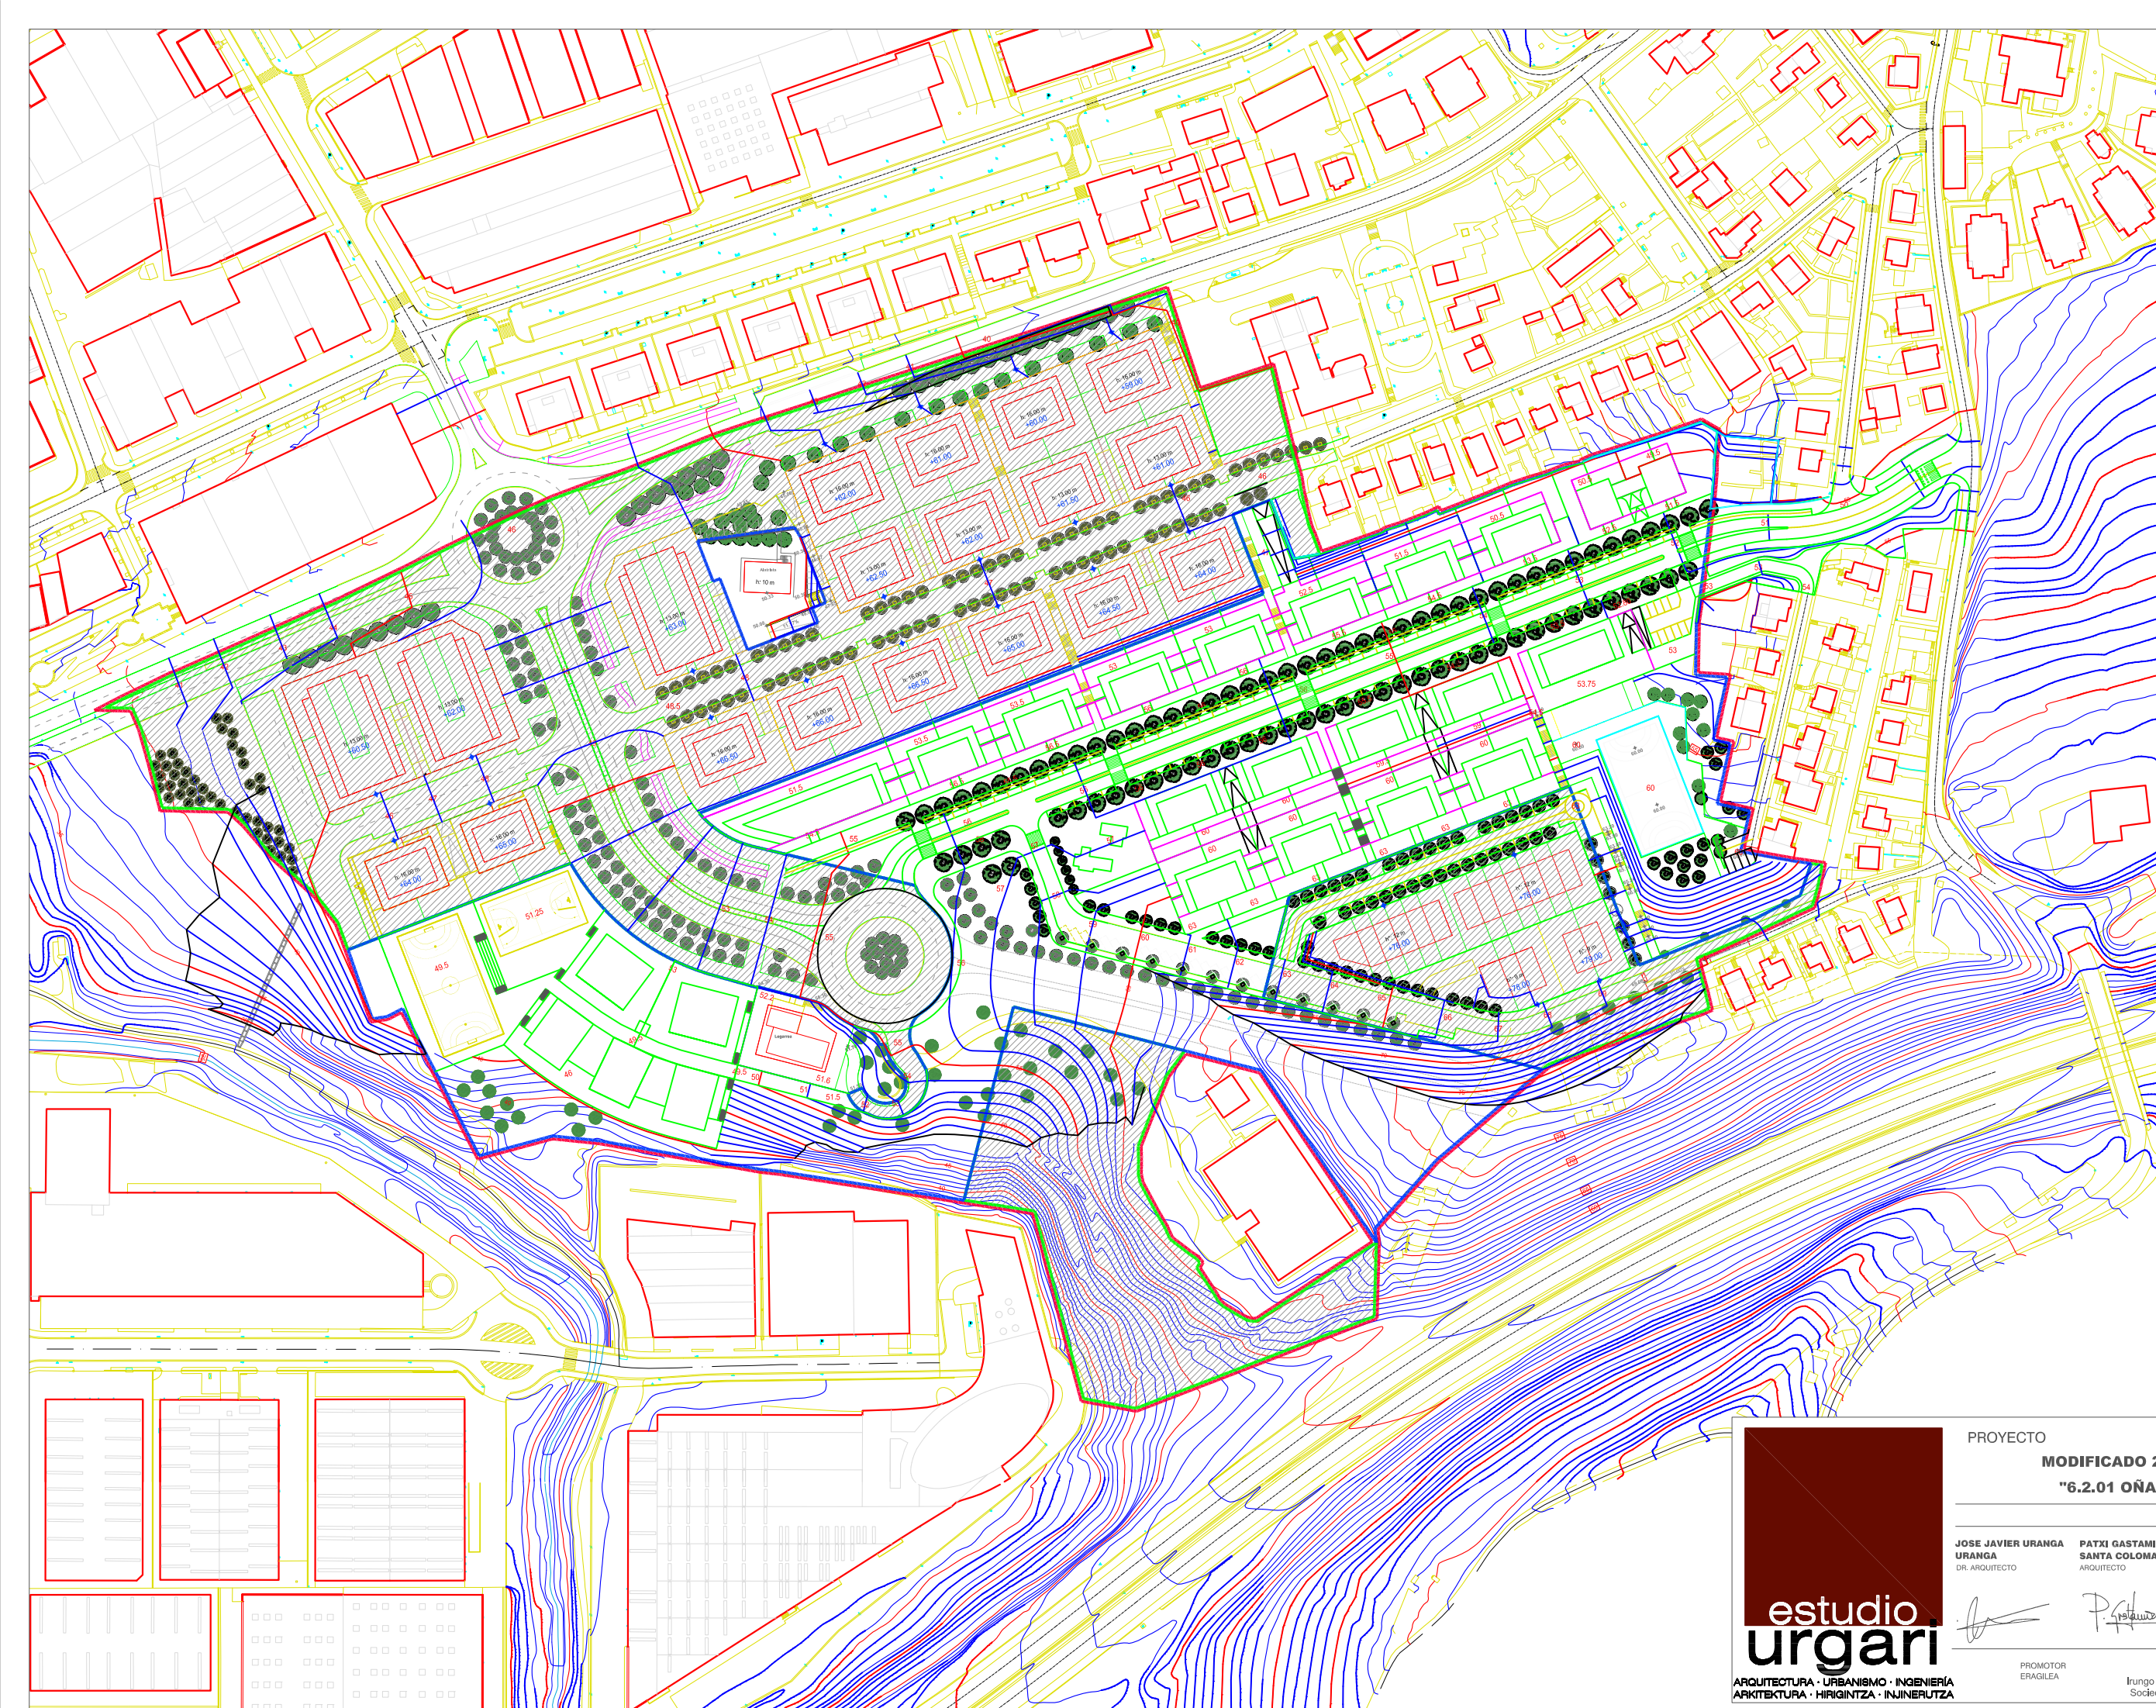


 

 FASE 1: ZONA CONSOLIDADA
 FASE 2: NUEVA ORDENACION
 119.384,36 m² SUPERFICIE
 DELIMITACIÓN DEL SECTOR 6.2.01

PROYECTO MODIFICADO 2. PROGRAMA DE ACTUACIÓN URBANIZADORA EN EL ÁMBITO "6.2.01 OÑAURRE" "6.2.01 OÑAURRE" EREMUA URBANIZATZEKO JARDUKETA - PROGRAMA 2. ERALDAPENA	EGITASMOA
--	-----------

JOSE JAVIER URANGA URANGA DR. ARQUITECTO	SATXI GASTAMIZNA SANTA COLOMA ARQUITECTO	ANE URANGA ROYO INGENIERO LDA. EN CIENCIAS AMBIENTALES	MIKEL LANDA ALUSTIZA INGENIERO (Cálculo, cambio y puntos)
			

PROMOTOR
ERAGILEA

irunvi
Irungo Etxebizitzarako Elkarre Publikoa, N.S.A
Sociedad Pública de Vivienda de Irun, S.A.U

PLAN PARCIAL EN TRAMITACIÓN: ORDENACIÓN PROPUESTA	
IZAPIDETZEKO PLAN PARTZIALA: PROPOSATURIKO ANTOLAMENDUA	
REVISIÓN Nº BERRIKUSTE ZBK.	ESCALA NEURRIA
FECHA DATA	1:2000
DICIEMBRE 2011 ABENDUA	
III.1.3	

III.1.3