


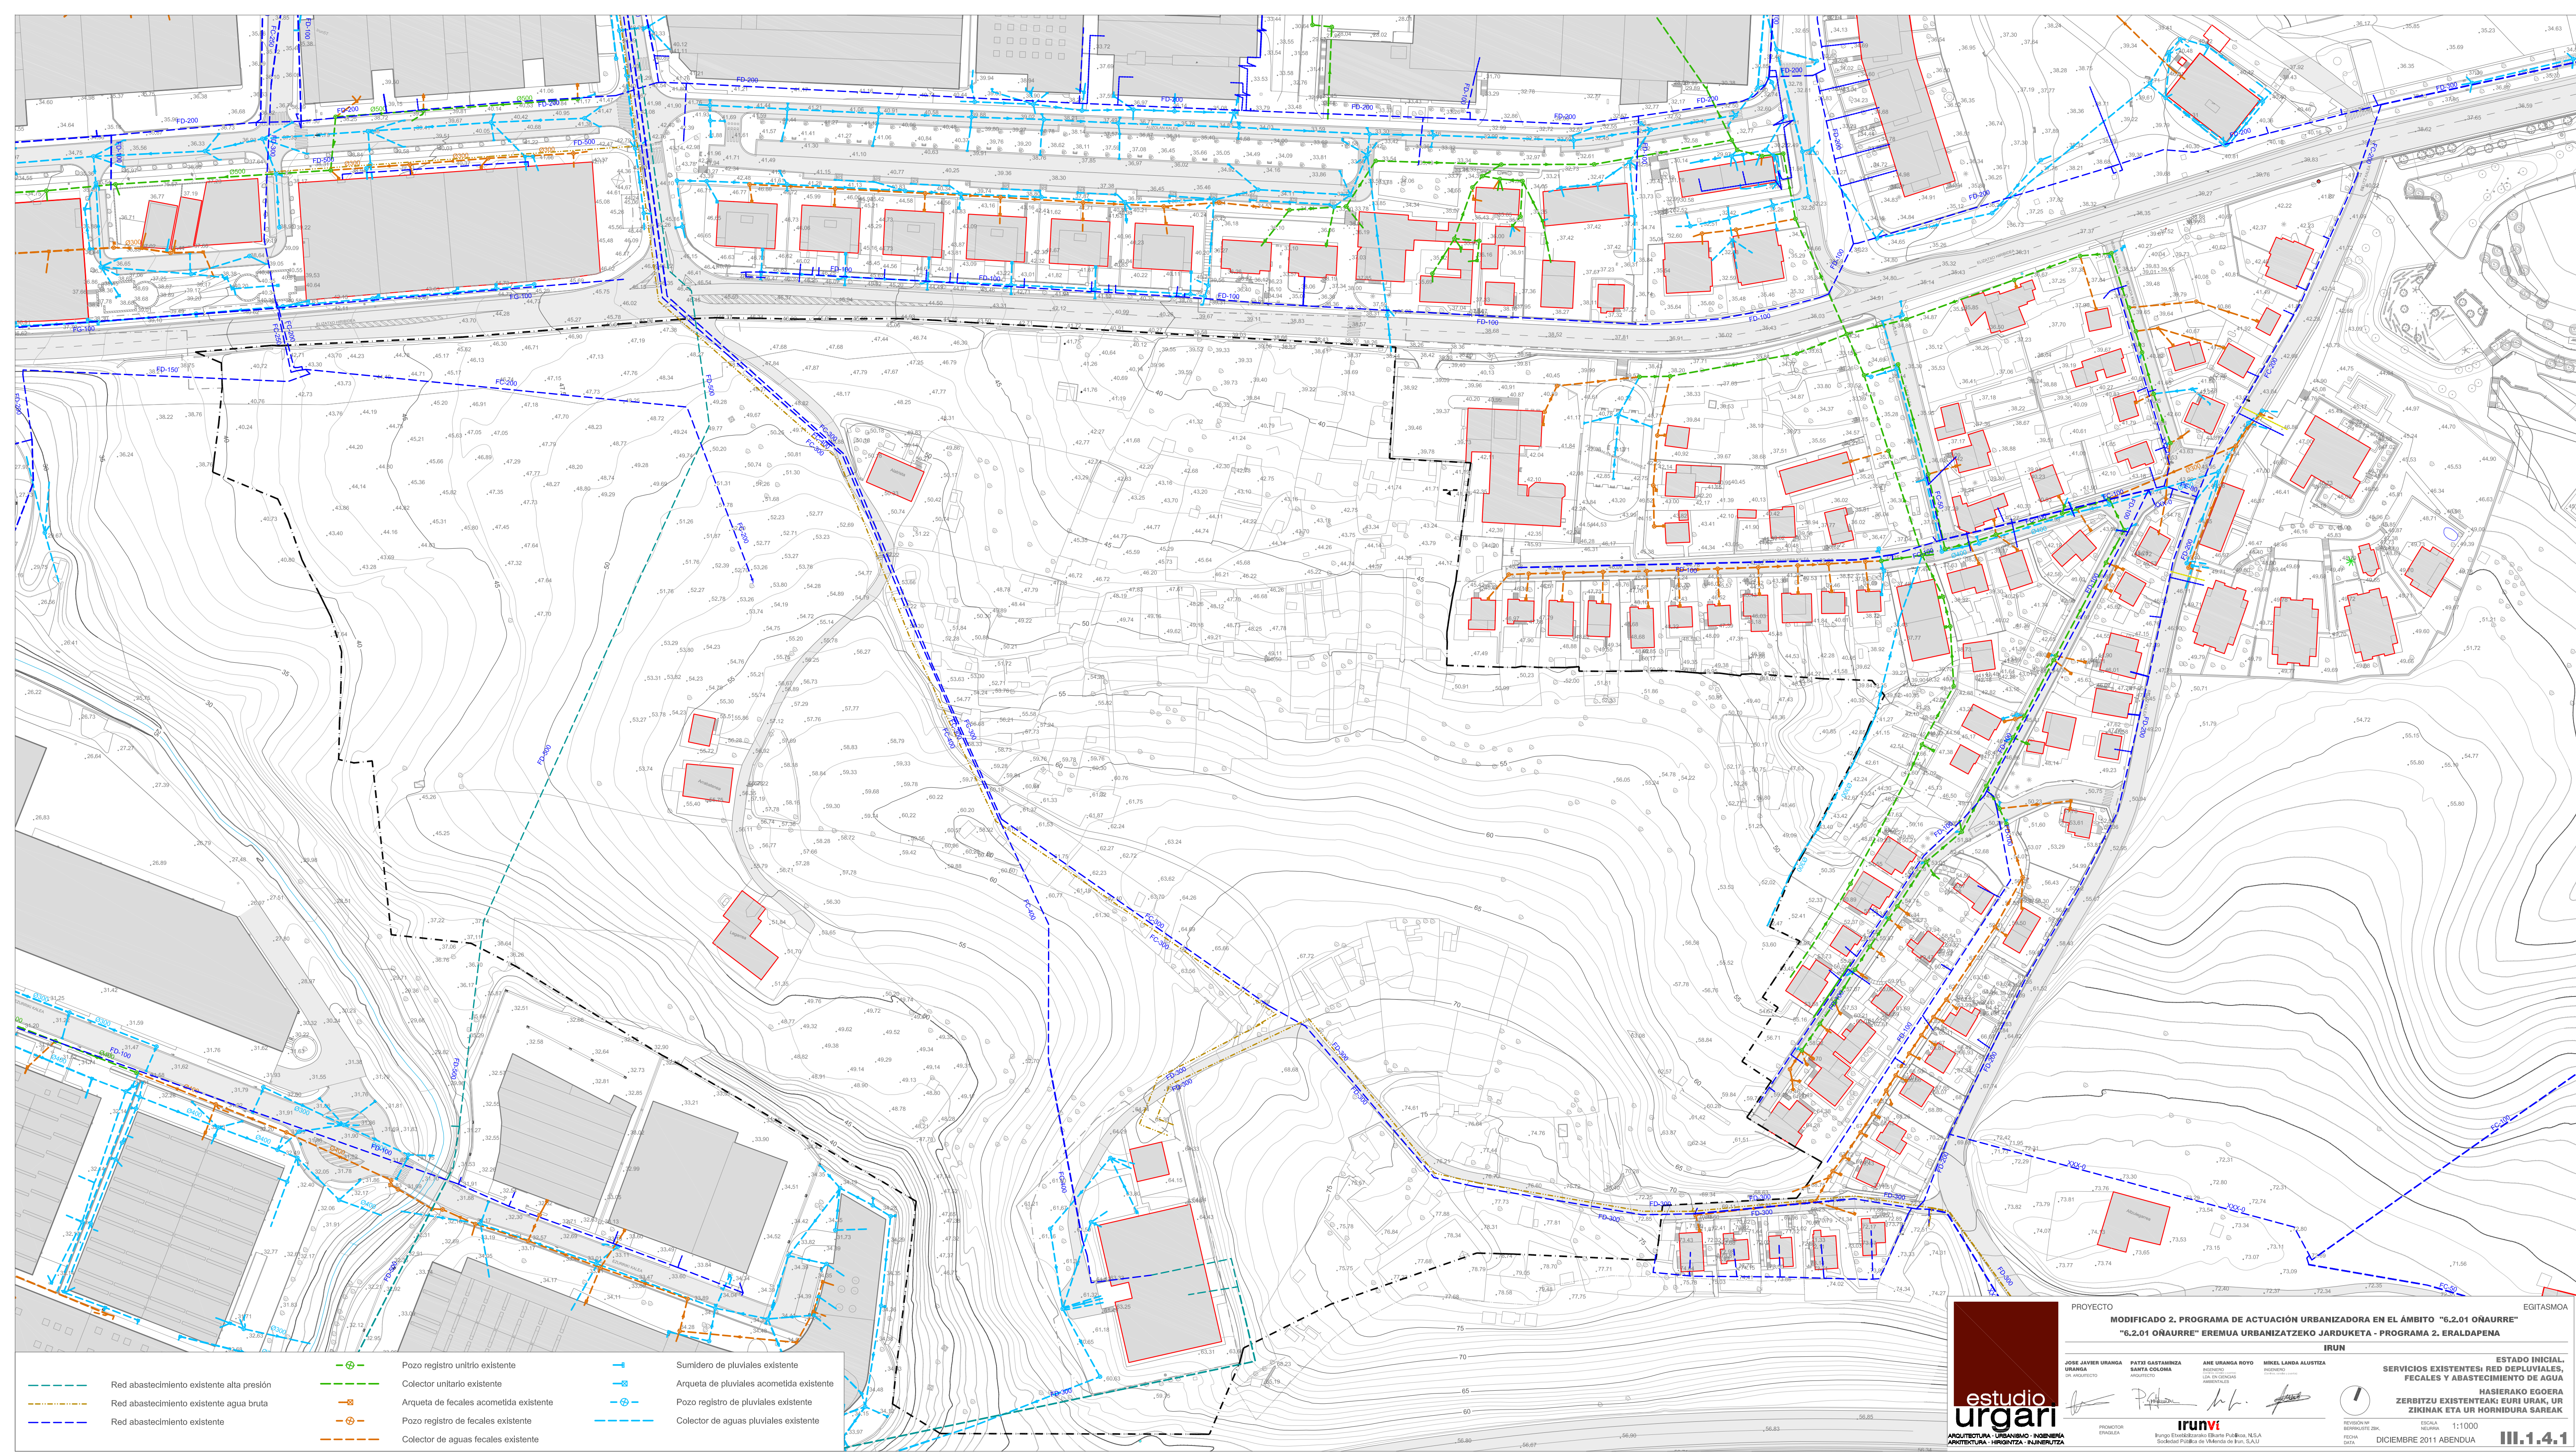

	Red abastecimiento existente alta presión		Pozo registro unitario existente		Sumidero de pluviales existente
	Red abastecimiento existente agua bruta		Colector unitario existente		Arqueta de pluviales acometida existente
	Red abastecimiento existente		Arqueta de fecales acometida existente		Pozo registro de pluviales existente
			Pozo registro de fecales existente		Colector de aguas pluviales existente
			Colector de aguas fecales existente		

PROYECTO
MODIFICADO 2. PROGRAMA DE ACTUACIÓN URBANIZADORA EN EL ÁMBITO "6.2.01 OÑAURRE"
"6.2.01 OÑAURRE" EREMUA URBANIZATZeko JARDUKETA - PROGRAMA 2. ERLADAPENA

IRUN

JOSE JAVIER URANGA URANGA PROYECTO	PATXI GASTAMIZIA SANTA COLOMA PROYECTO	ANE URANGA ROYO URANGA PROYECTO	MIKEL LANDA ALUSTIZA URANGA PROYECTO
--	--	---------------------------------------	--

PROMOTOR
EREMUA

irunvi
Irungo Enberrizaparra Eremua Publikoa, N.S.A.
Eremua Publikoa de Irun, S.A.U.

REVISIÓN Nº
REVISIÓN Nº
FECHA
DATA


ESTADO INICIAL.
SERVICIOS EXISTENTES: RED DE PLUVIALES,
FECALES Y ABASTECIMIENTO DE AGUA

HASIERAKO EGOKIA
ZERBITZU EXISTENTEAK: EURI URAK, UR
ZIKINAK ETA UR HORINDURA SAREAK

ESCALA
MEDIDA
1:1000

DIEMBRE 2011 ABENDUA

III.1.4.1

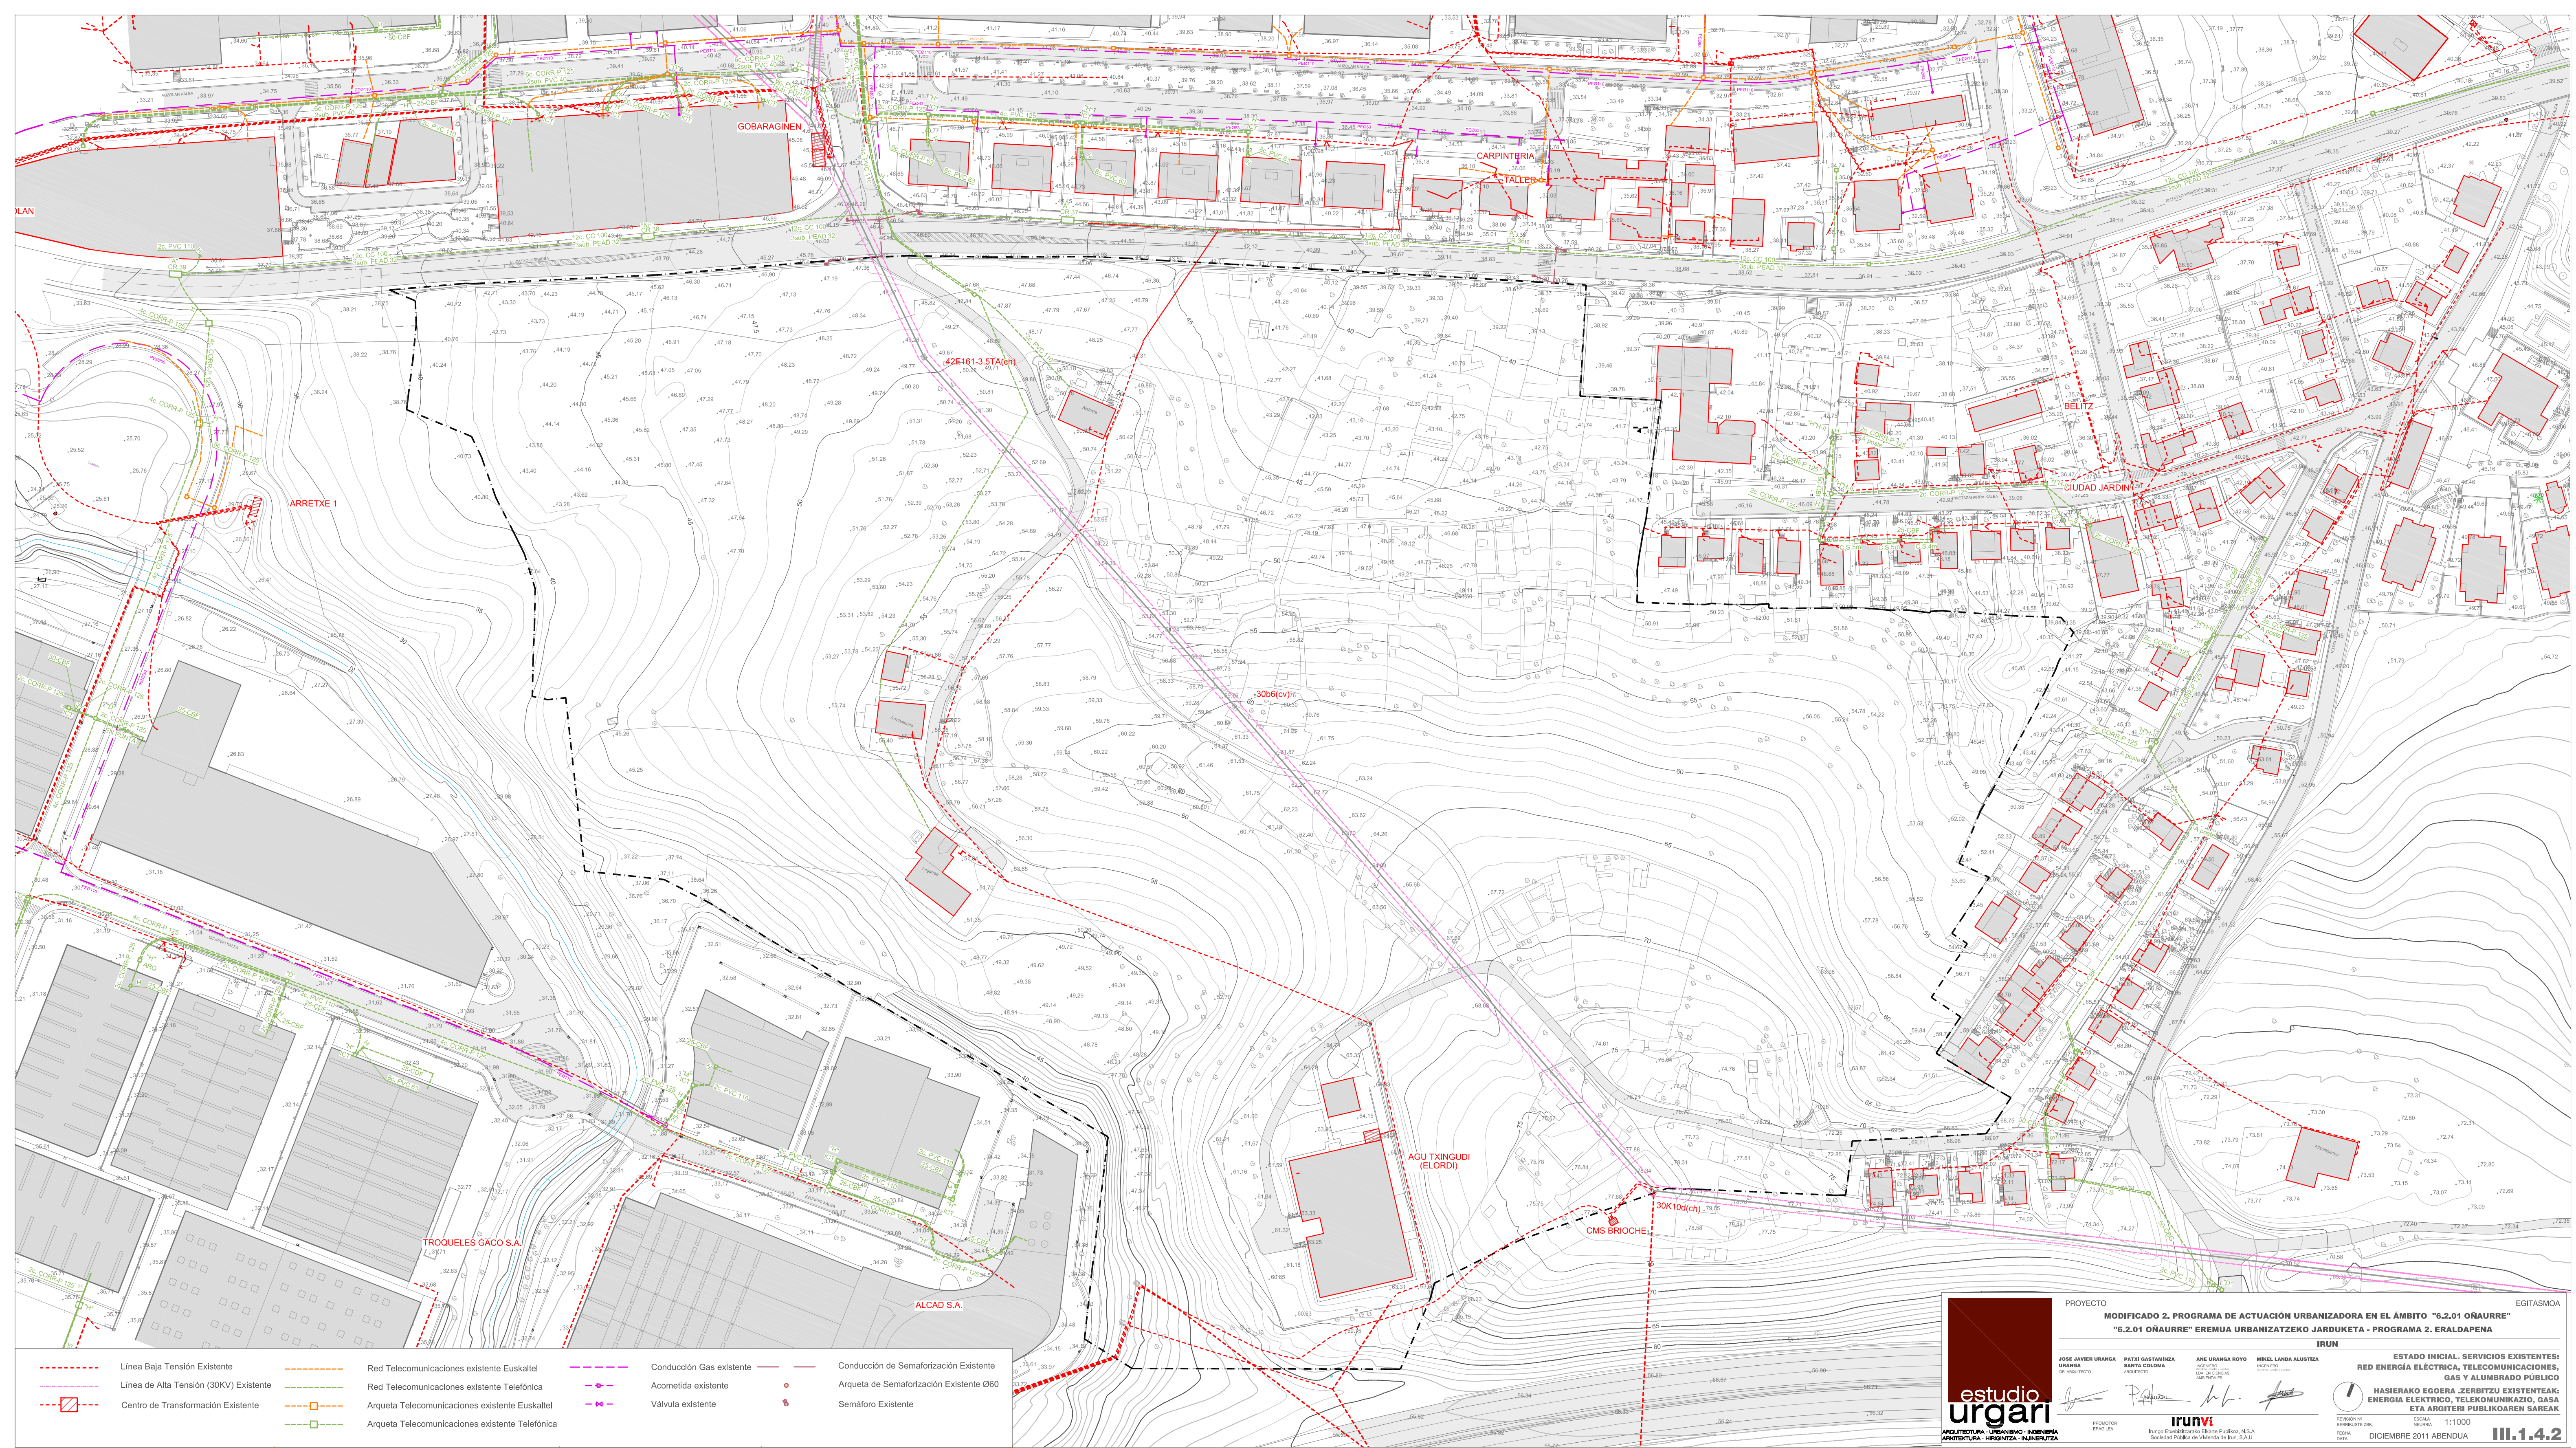

- | | | | | | | | |
|-----|--|-----|---|-----|--------------------------|-----|---|
| --- | Línea Baja Tensión Existente | --- | Red Telecomunicaciones existente Euskaltel | --- | Conducción Gas existente | --- | Conducción de Semaforización Existente |
| --- | Línea de Alta Tensión (30KV) Existente | --- | Red Telecomunicaciones existente Telefónica | --- | Acometida existente | --- | Arqueta de Semaforización Existente Ø60 |
| --- | Centro de Transformación Existente | --- | Arqueta Telecomunicaciones existente Euskaltel | --- | Válvula existente | --- | Semáforo Existente |
| | | --- | Arqueta Telecomunicaciones existente Telefónica | | | | |



estudio
urgari

ARQUITECTURA · URBANISMO · INGENIERIA
ARQUITECTURA · HIGIENIZACION · INGENIERIA

PROYECTO
MODIFICADO 2. PROGRAMA DE ACTUACIÓN URBANIZADORA EN EL ÁMBITO "6.2.01 OÑAURRE" "6.2.01 OÑAURRE" EREKUA URBANIZATZEKO JARDUKETA - PROGRAMA 2. ERLADAPENA

IRUN

ESTADO INICIAL. SERVICIOS EXISTENTES:
RED ENERGÍA ELÉCTRICA, TELECOMUNICACIONES,
GAS Y ALUMBRADO PÚBLICO

HASIERAKO EGOKERA ZERBITZU EXISTENTEAK:
ENERGIA ELÉCTRICO, TELEKOMUNIKAZIO, GASA
ETA ARGITERI PUBLIKOAREN SAREAK

PROMOTOR
ERAKLETA

irunvi
Irune Etxebarrieta Etxebarrieta, N.S.A.
Sociedad Pública de Vivienda de Irún, S.A.U.

REVISIÓN
REVISIÓN
REVISIÓN

ESCALA
MAYOR

1:1000

DICIEMBRE 2011 ABENDUA

III.1.4.2