





--- Limite del ámbito
--- Limite actuación



estudio
urgari

ARQUITECTURA - URBANISMO - INGENIERIA
ARQUITECTURA - INGENIERIA - INGENIERIA

PROYECTO
MODIFICADO 2. PROGRAMA DE ACTUACIÓN URBANIZADORA EN EL ÁMBITO "6.2.01 OÑAURRE"
"6.2.01 OÑAURRE" EREMUA URBANIZATZEKO JARDUKETA - PROGRAMA 2. ERALDAPENA

IRUN

PLANTAS DE DEFINICIÓN
PLANTA GENERAL DE ORDENACIÓN

DEFINIZIO OINPLANOAK
ORDENAZIO OINPLANO OROKORRA

REVISIÓN Nº
REVISIÓN Nº
FECHA
FECHA

ESCALA
ESCALA
1:1000

DIEMBRE 2011 ABENDUA

III.3.1.2

EGITASMOA

JOSE JAVIER URANGA
URANGA
INGENIERO

PATXI GASTAMIZIA
GASTAMIZIA
INGENIERO



ANE URANO ROYO
URANO ROYO
INGENIERO

MIKEL LANDA ALUSTIZA
ALUSTIZA
INGENIERO

PROMOTOR
EROTASKE

irunvi

Irungo Enberrizaparra Eremua Publikoa, N.S.A.
Irungo Enberrizaparra Eremua Publikoa, N.S.A.

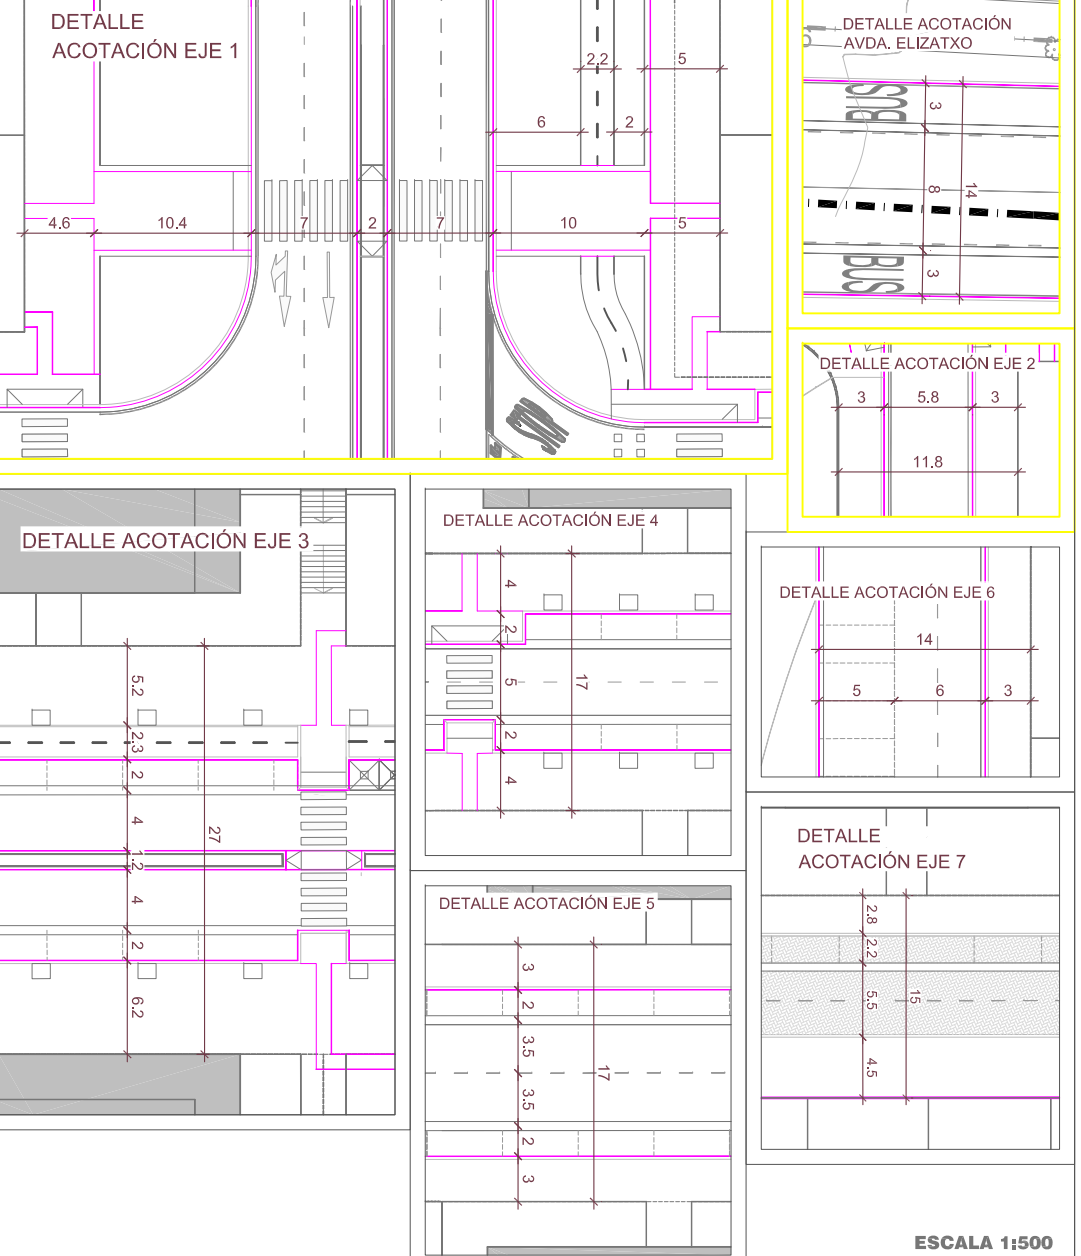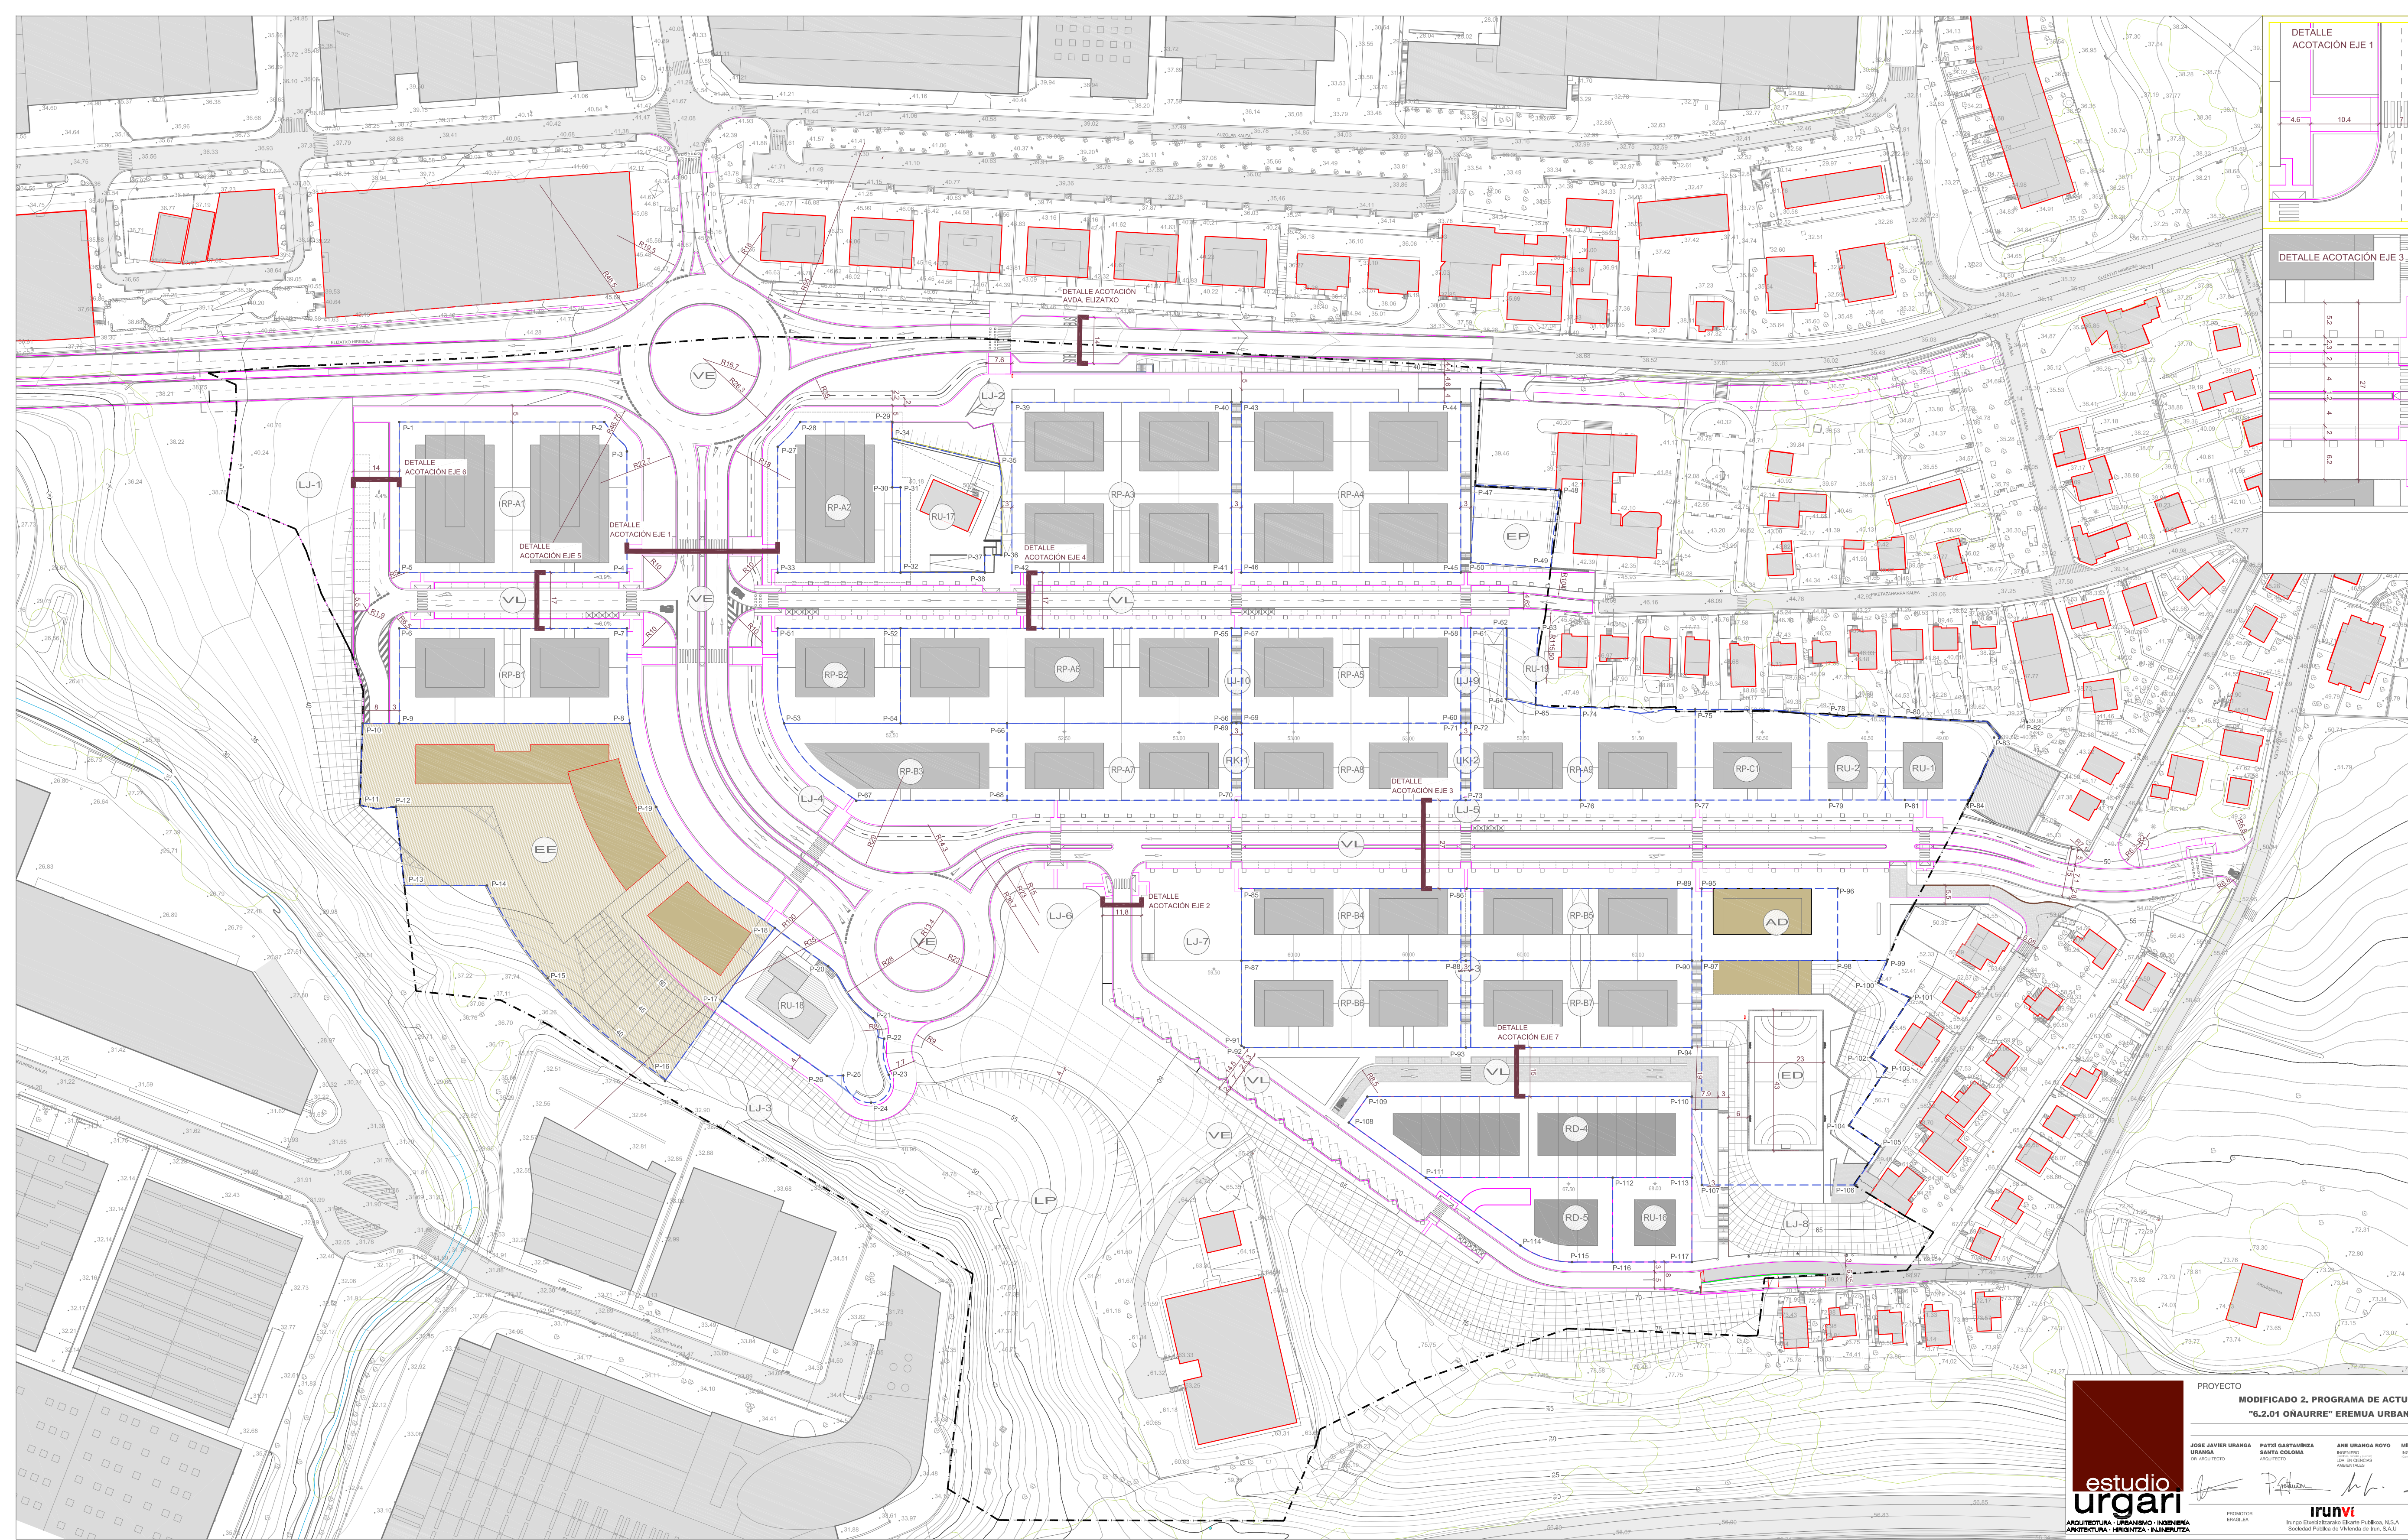

--- Límite parcela residencial
--- Límite del ámbito
--- Límite actuación

Nº Punto	Coord. X	Coord. Y	Nº Punto	Coord. X	Coord. Y
P-1	59664.91	4798354.76	P-60	59700.23	4798364.40
P-2	59672.27	4798377.44	P-61	59699.53	4798414.54
P-3	59673.29	4798371.55	P-62	59700.67	4798418.46
P-4	59674.36	4798337.06	P-63	59701.98	4798422.06
P-5	59681.58	4798311.88	P-64	59701.50	4798398.33
P-6	59687.74	4798298.04	P-65	59701.98	4798399.97
P-7	59675.52	4798322.22	P-66	59687.14	4798386.22
P-8	59673.79	4798294.48	P-67	59683.83	4798397.48
P-9	59668.25	4798269.01	P-68	59687.96	4798314.31
P-10	59687.86	4798264.97	P-69	59693.39	4798361.58
P-11	59666.17	4798241.41	P-70	59694.90	4798399.67
P-12	59670.44	4798244.91	P-71	59700.63	4798368.94
P-13	59671.64	4798223.46	P-72	59700.03	4798307.48
P-14	59674.09	4798232.56	P-73	59701.15	4798305.04
P-15	59675.60	4798217.11	P-74	59702.53	4798404.05
P-16	59681.33	4798197.11	P-75	59705.36	4798416.21
P-17	59682.83	4798225.68	P-76	59704.77	4798377.72
P-18	59687.66	4798252.32	P-77	59707.39	4798390.40
P-19	59678.62	4798273.62	P-78	597104.02	4798429.91
P-20	59684.09	4798247.34	P-79	597113.60	4798405.25
P-21	59685.66	4798237.47	P-80	597125.88	4798437.15
P-22	59687.106	4798232.87	P-81	597135.04	4798413.58
P-23	59687.32	4798223.11	P-82	597161.15	4798449.35
P-24	59687.438	4798213.22	P-83	597153.52	4798441.24
P-25	59685.48	4798217.88	P-84	597153.10	4798400.80
P-26	59685.86	4798215.96	P-85	59696.08	4798315.05
P-27	59677.34	4798389.50	P-86	597019.93	4798339.87
P-28	59678.99	4798399.10	P-87	59694.05	4798245.55
P-29	59680.19	4798409.28	P-88	597027.89	4798319.36
P-30	596812.44	4798390.64	P-89	597084.24	4798384.87
P-31	596814.77	4798391.55	P-90	597092.21	4798344.56
P-32	596824.19	4798367.31	P-91	596973.45	4798270.38
P-33	596789.23	4798353.73	P-92	596974.40	4798270.14
P-34	59687.05	4798404.50	P-93	597037.50	4798294.87
P-35	59680.21	4798409.11	P-94	597101.81	4798319.86
P-36	59680.89	4798383.41	P-95	597087.03	4798355.95
P-37	59684.22	4798381.57	P-96	597125.72	4798380.99
P-38	59684.15	4798376.66	P-97	597095.01	4798345.46
P-39	596837.04	4798428.10	P-98	597133.69	4798360.49
P-40	59689.48	4798452.38	P-99	597147.70	4798365.94
P-41	596818.32	4798403.91	P-100	597147.70	4798358.64
P-42	59685.88	4798379.63	P-101	597158.46	4798357.94
P-43	59690.28	4798453.46	P-102	597153.75	4798356.61
P-44	59694.73	4798477.74	P-103	597159.60	4798355.32
P-45	59690.57	4798429.27	P-104	597155.07	4798314.81
P-46	59692.12	4798405.00	P-105	597166.30	4798312.33
P-47	59697.92	4798455.85	P-106	597163.77	4798298.70
P-48	597002.45	4798463.76	P-107	597119.82	4798281.61
P-49	597008.81	4798440.59			
P-50	59685.29	4798433.26			
P-51	596795.39	4798337.88			
P-52	596830.35	4798351.47			
P-53	596807.70	4798311.55			
P-54	59680.85	4798324.44			
P-55	59692.48	4798388.06			
P-56	596934.98	4798381.03			
P-57	596927.28	4798389.15			
P-58	596989.73	4798413.42			
P-59	596937.79	4798362.12			

PROYECTO
MODIFICADO 2. PROGRAMA DE ACTUACIÓN URBANIZADORA EN EL ÁMBITO "6.2.01 OÑAURRE"
"6.2.01 OÑAURRE" EREMUA URBANIZATZAKO JARDUKETA - PROGRAMA 2. ERALDAPENA

IRUN

JOSE JAVIER URANGA
URANGA
PROYECTO

PATXI GASTAMIZIA
SANTA COLOMA
PROYECTO

ANE URANGA ROYO
URANGA
PROYECTO

MIKEL LANDA ALUSTIZA
ALUSTIZA
PROYECTO

PLANTAS DE DEFINICIÓN.
PLANTA GENERAL DE DEFINICIÓN GEOMÉTRICA

DEFINIZIO OINPLANOAK.
DEFINIZIO GEOMETRIKOKO
OINPLANO OROKORRA

PROMOTOR
ERAKLEA

irunvi
Irungo Enberrizapena Eremua Publikoa, N.S.A.
Enberrizapena Eremua Publikoa de Irun, S.A.U.

REVISIÓN Nº
REVISIÓN Nº
FECHA
FECHA

ESCALA
NÚMERO
1:1000

DIEMBRE 2011 ABENDUA

III.3.1.3