


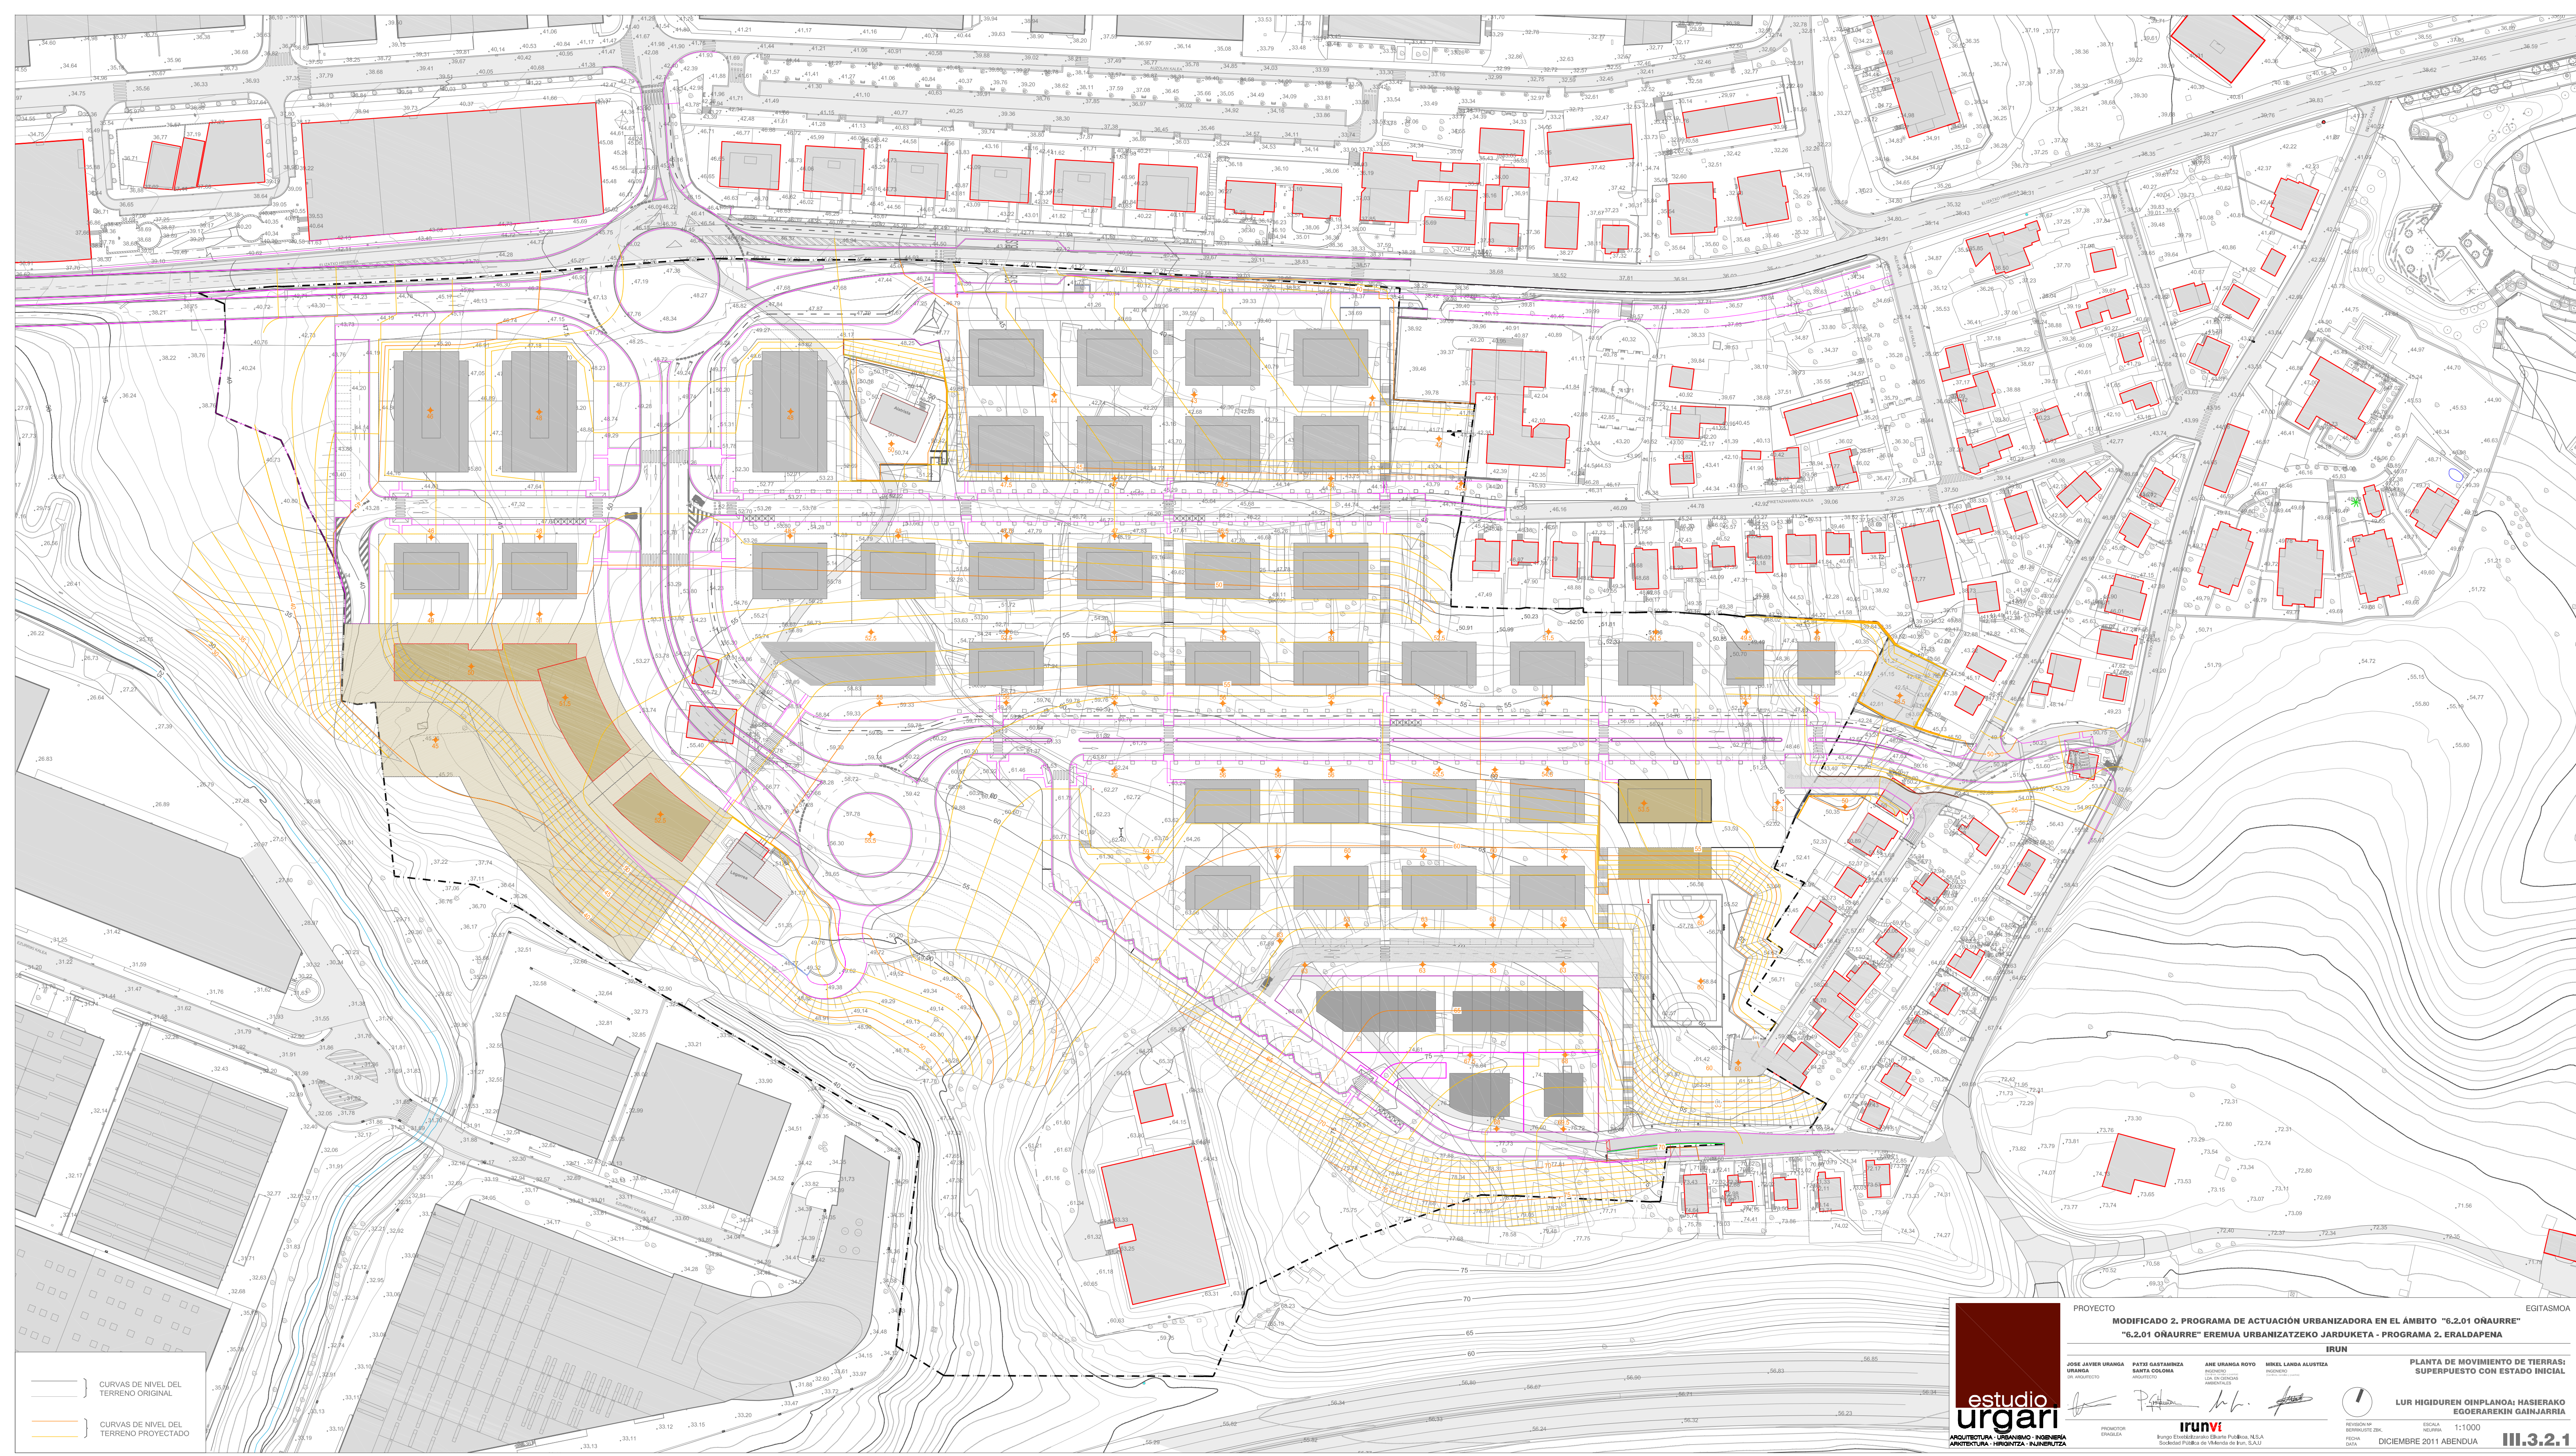



estudio
urgari

ARQUITECTURA · URBANISMO · INGENIERIA
ARQUITECTURA · INGENIERIA · INGENIERIA

PROYECTO

MODIFICADO 2. PROGRAMA DE ACTUACIÓN URBANIZADORA EN EL ÁMBITO "6.2.01 OÑAURRE"

"6.2.01 OÑAURRE" EREKUA URBANIZATZEKO JARDUKETA - PROGRAMA 2. ERLADAPENA

IRUN

PLANTA DE MOVIMIENTO DE TIERRAS:
SUPERPUESTO CON ESTADO INICIAL

LUR HIGIDUREN OINPLANOAI: HASIERAKO
EGOERAREKIN GANJARRIA

REVISIÓN Nº
REVISIÓN Nº
FECHA
DATA

ESCALA
1:1000

DIEMBRE 2011 ABENDUA

III.3.2.1

PROMOTOR
ERAKLEA

irunvi


Irungo Enberrizaparra Ekarre Publikoa, N.S.A.
Eskolaia Publikoa de Mendak de Irun, S.A.U.

JOSE JAVIER URANGA
URANGA

PATXI GASTAMIZNA
SANTA COLOMA

ANE URANGA ROYO
INGENIERO
LOS INGENIEROS
ARABIAK

MIKEL LANDA ALUSTIZA
INGENIERO

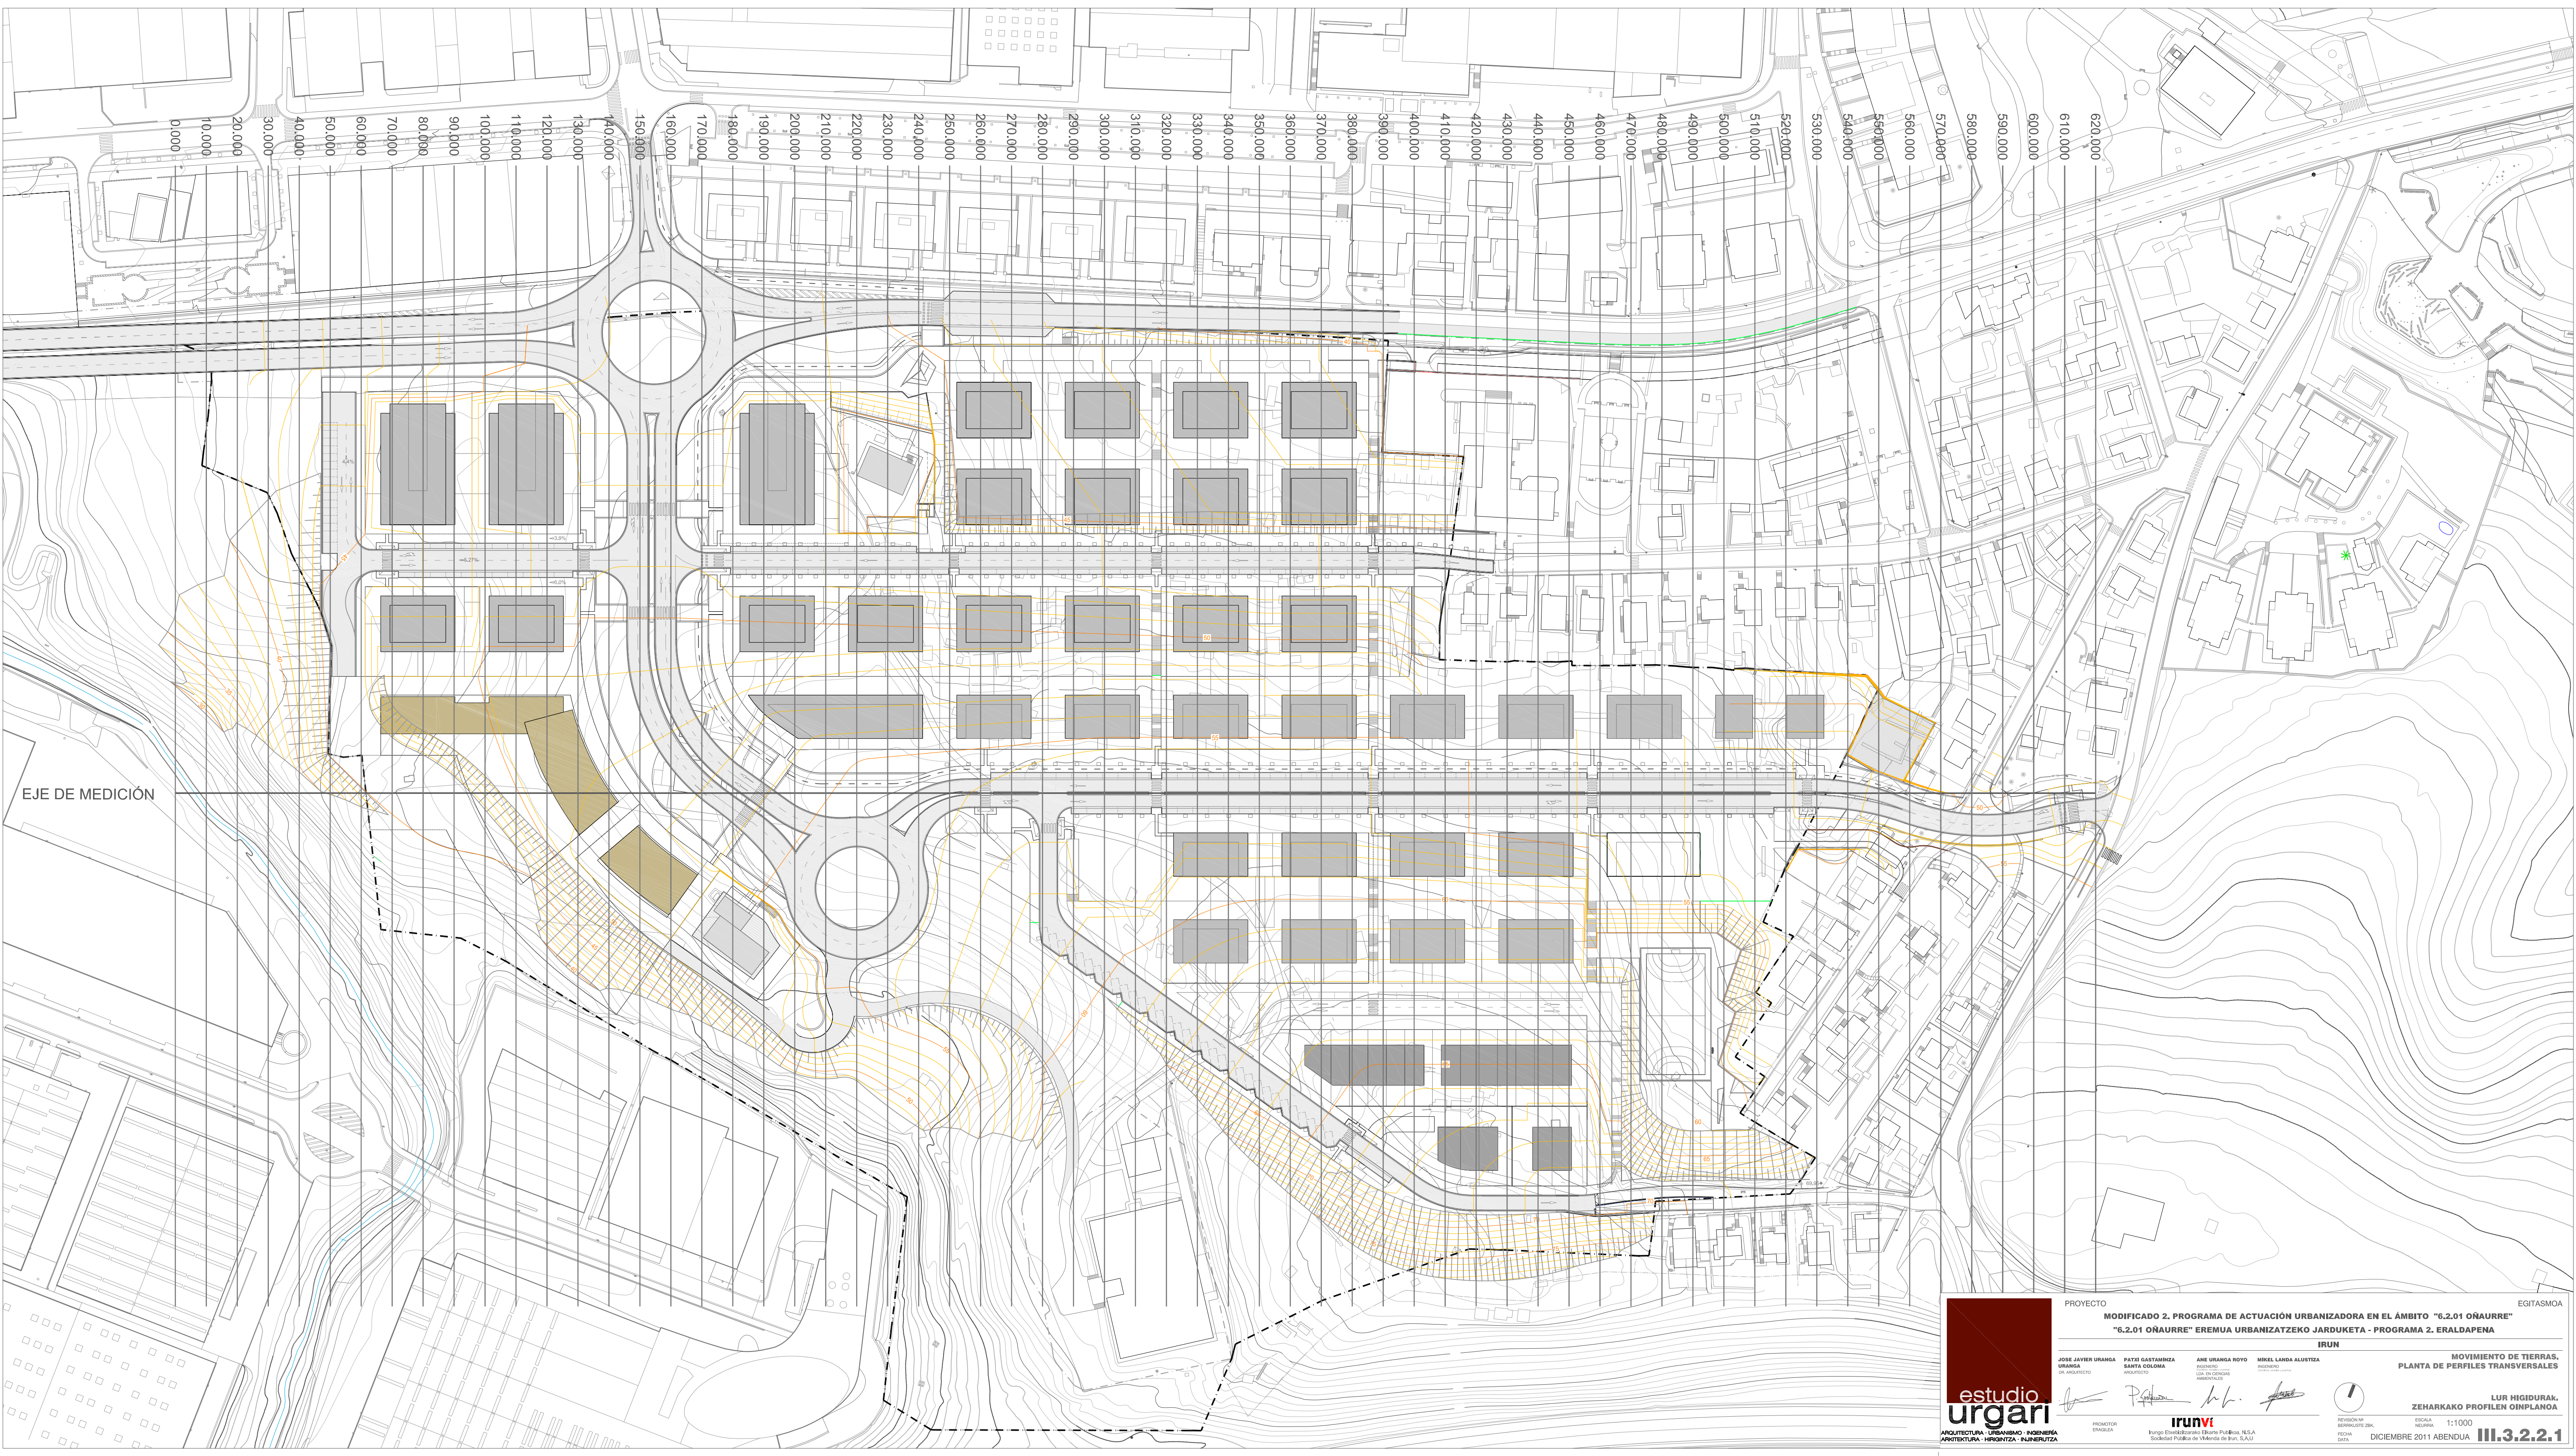

EJE DE MEDICIÓN



estudio
urgari

ARQUITECTURA · URBANISMO · INGENIERIA
ARQUITECTURA · HIRIKITZA · INJENIUTZA

PROYECTO
MODIFICADO 2. PROGRAMA DE ACTUACIÓN URBANIZADORA EN EL ÁMBITO "6.2.01 OÑAURRE"
"6.2.01 OÑAURRE" EREMUA URBANIZATZEKO JARDUKETA - PROGRAMA 2. ERALDAPENA

IRUN

JOSE JAVIER URANGA URANGA 19-AUGUSTO	PATXI GASTAMIZZA SANTA COLOMA ARQUITECTO	ANE URANGA ROYO ROYO LOS INGENIEROS ARQUITECTOS	MIKEL LANDA ALUSTIZA ALUSTIZA INGENIERO
--	--	--	---

PROMOTOR
EREMUA

irunvi
Irungo Enberrizapena Eremu Publikoa, N.S.A.
Societat Publica de Menda de Irun, S.A.U.

REVISOR NR
EREMUA 20K

FECHA
DATA

ESCALA
MEDIDA

1:1000





DICIEMBRE 2011 ABENDUA

EGITASMOA

MOVIMIENTO DE TIERRAS.
PLANTA DE PERFILES TRANSVERSALES

LUR HIGIDURAK.
ZEHARKAKO PROFILEN OINPLANOA

III.3.2.2.1

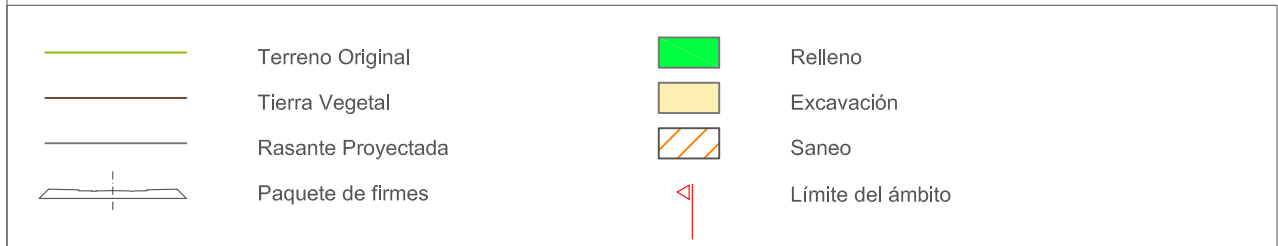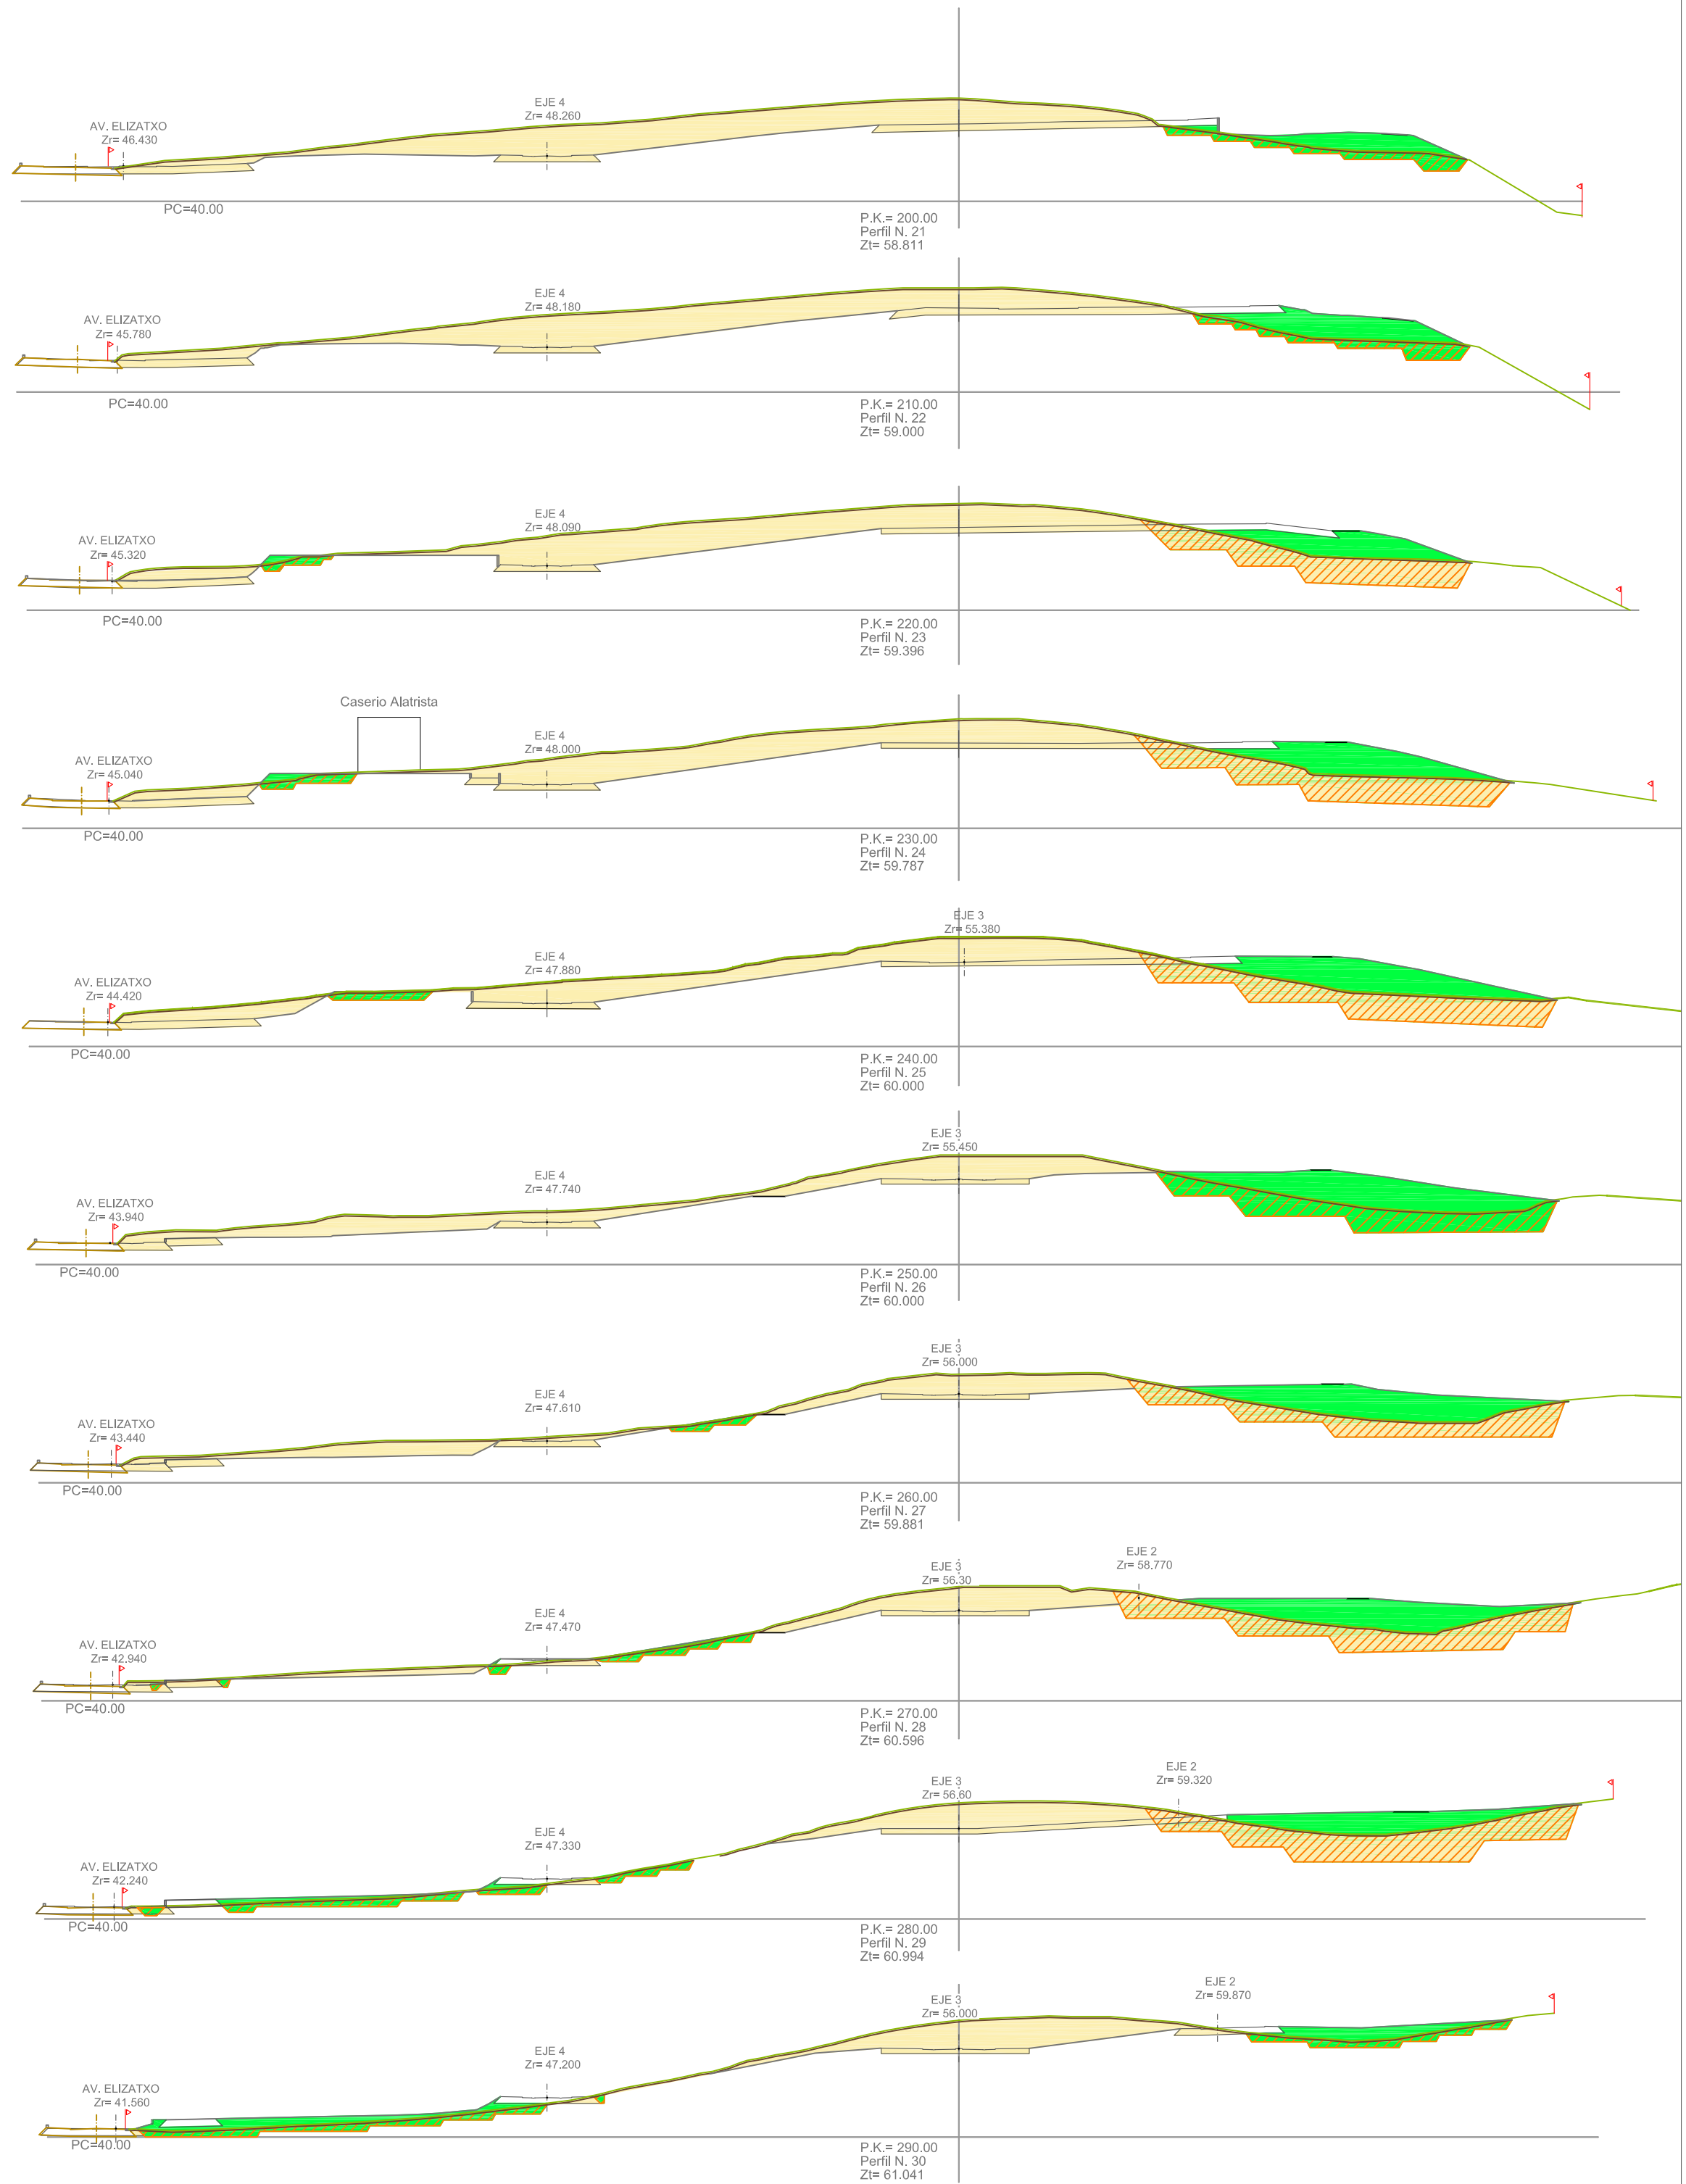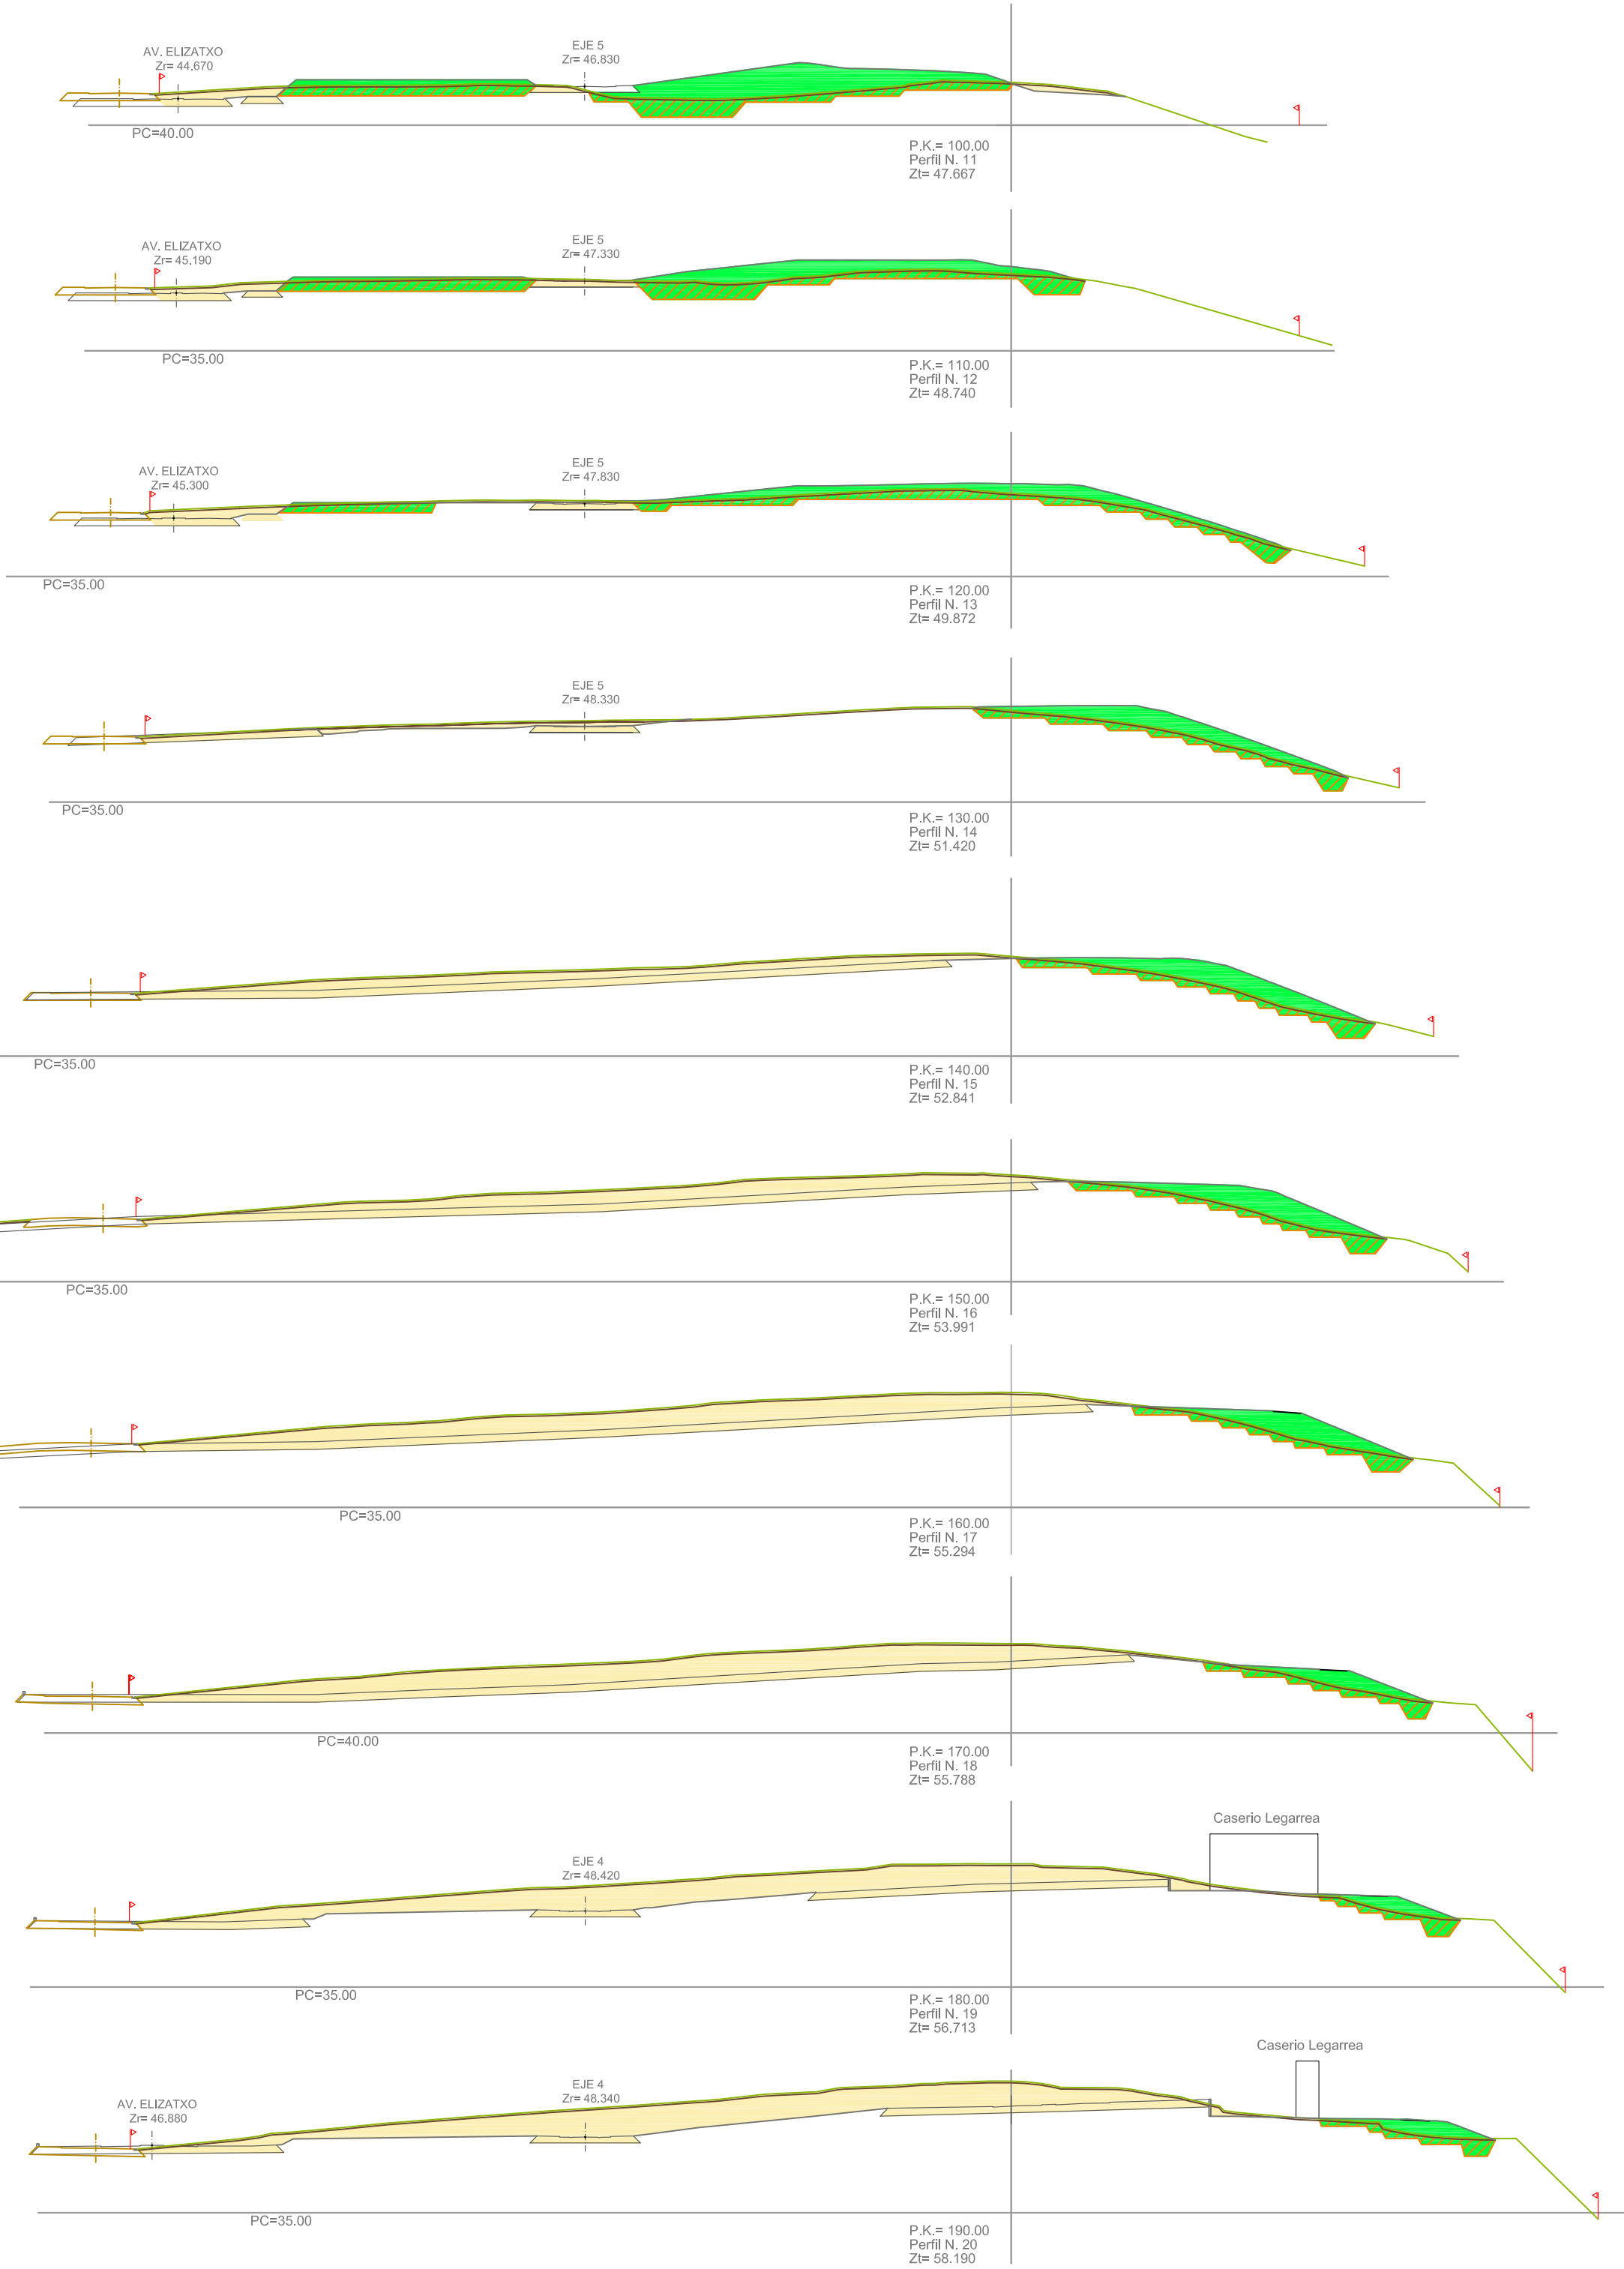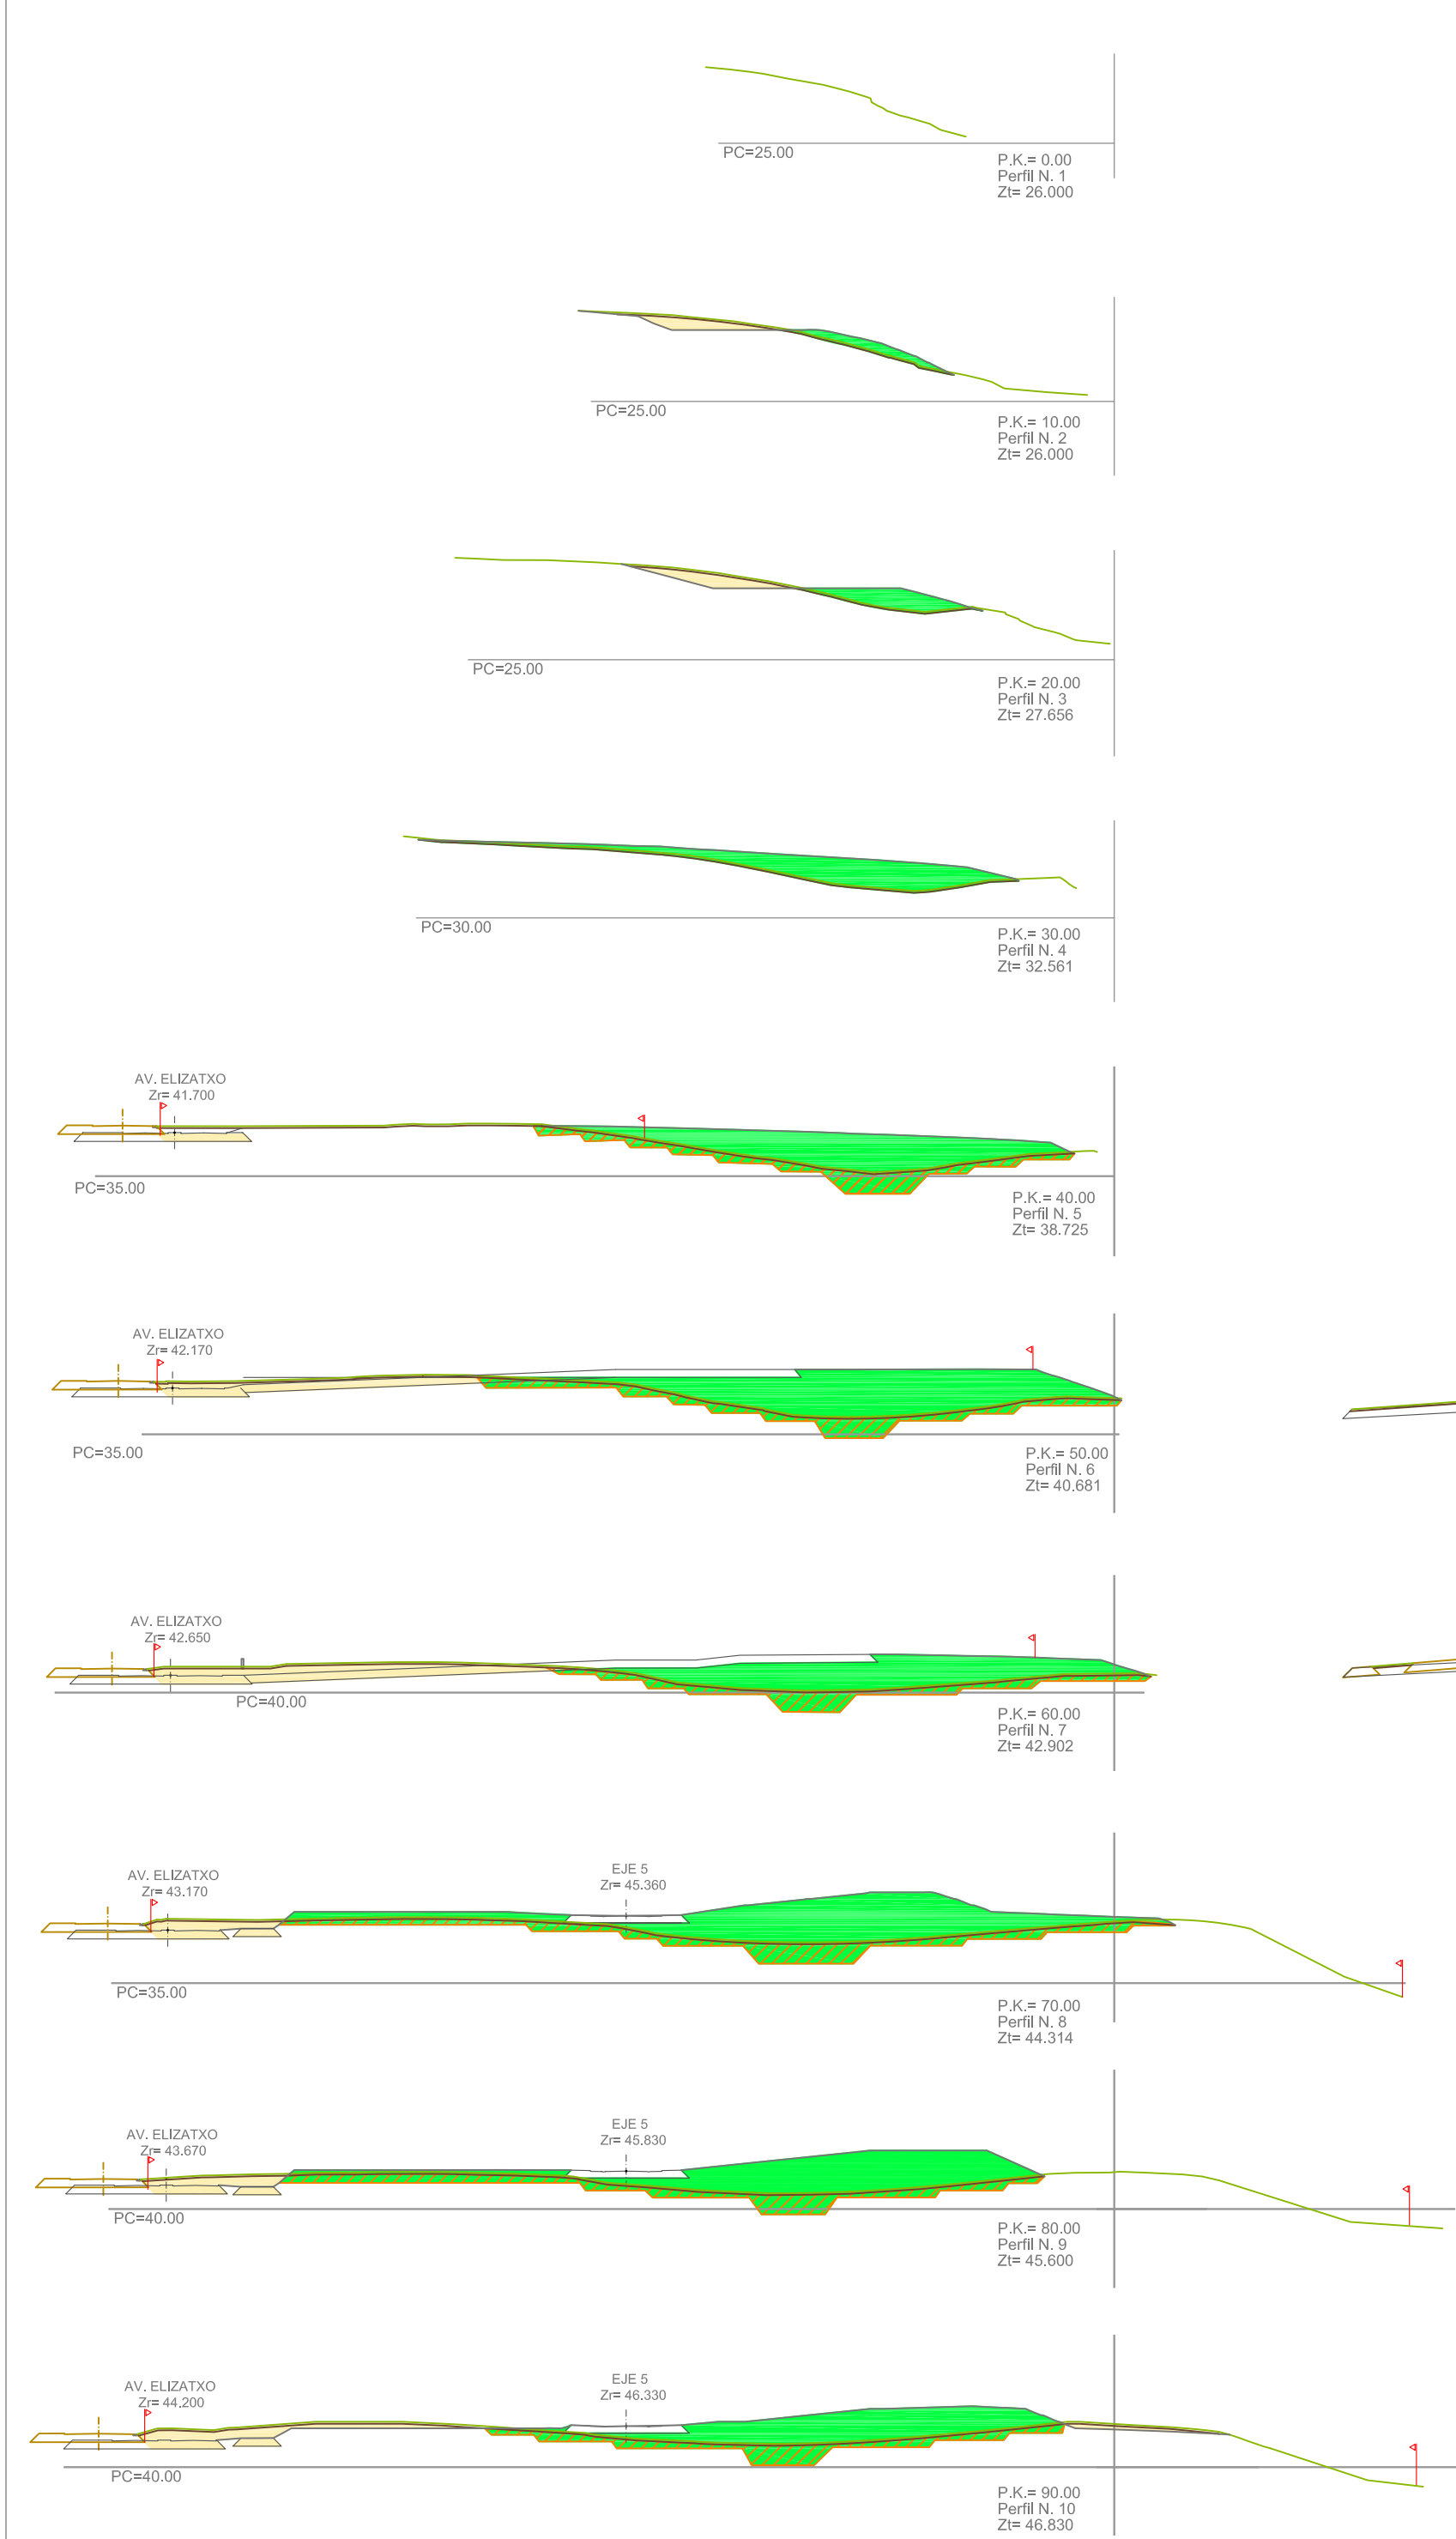

estudiourgari

ARQUITECTURA · URBANISMO · INGENIERIA

ARQUITECTURA · URBANISMO · INGENIERIA

PROMOTOR

ERDOLIA

PROYECTO

MODIFICADO 2. PROGRAMA DE ACTUACIÓN URBANIZADORA EN EL ÁMBITO "6.2.01 OÑAURRE"

"6.2.01 OÑAURRE" EREMUA URBANIZATZEKO JARDUKETA - PROGRAMA 2. ERALDAPENA

IRUN

MOVIMIENTO DE TIERRAS, PERFILES TRANSVERSALES I

LUR HIGIDURAK, ZEHARKAKO PROFILAK I

REVISIÓN Nº

EDIFICACIÓN ZIK

FECHA

DICIEMBRE 2011 ABENDUA

ESCALA

1:1000

III.3.2.2.2

JOSE JAVIER URANGA

URANGA

INGENIERO

URANGA

PATXI GASTAMIZ

SANTA COLOMA

INGENIERO

URANGA

ANE URANGA ROYO

URANGA

INGENIERO

URANGA

MIKEL LANDA ALUSTIZA

URANGA

INGENIERO

URANGA

irunvi

Irungo Enberrizaparra Ekarria Pultorea, N.S.A.

Sociedad Pública de Gestión de Saneamiento

