


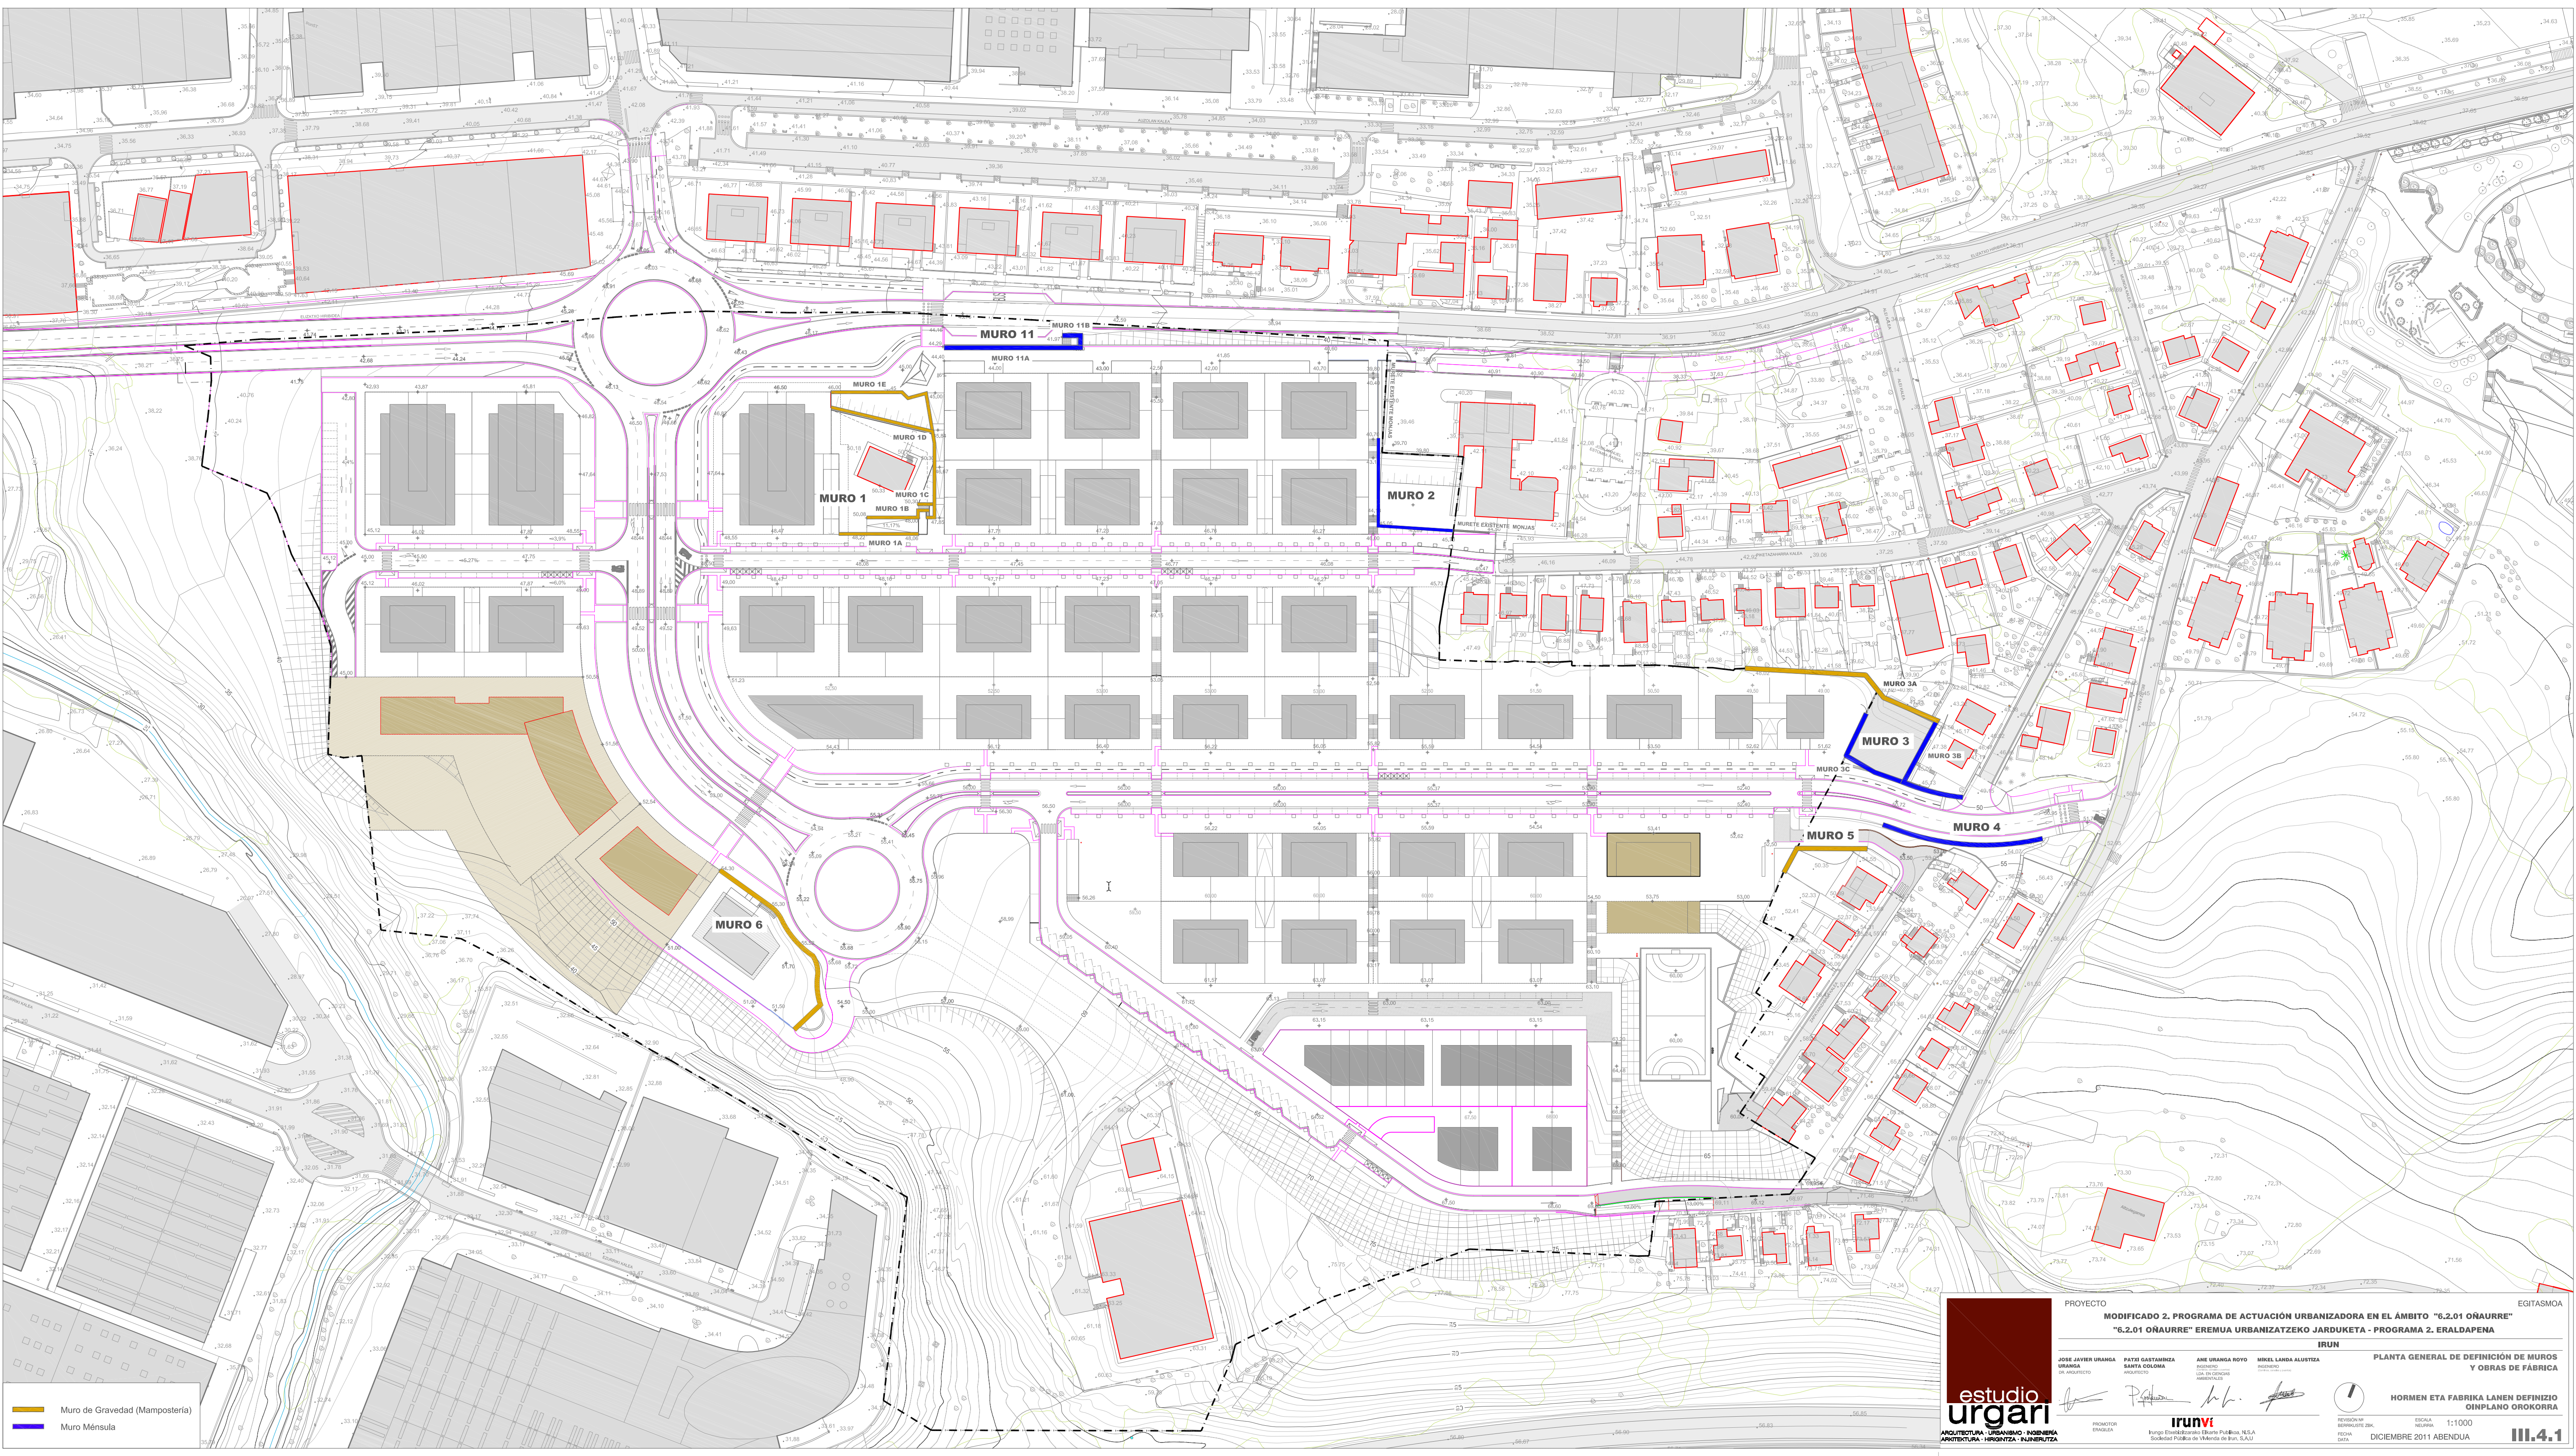

Muro de Gravedad (Mampostería)
Muro Ménsula



estudio
urgari

ARQUITECTURA - URBANISMO - INGENIERIA
ARQUITECTURA - INGENIERIA - INFORMATICA

PROYECTO
MODIFICADO 2. PROGRAMA DE ACTUACIÓN URBANIZADORA EN EL ÁMBITO "6.2.01 OÑAURRE"
"6.2.01 OÑAURRE" EREMUA URBANIZATZEKO JARDUKETA - PROGRAMA 2. ERALDAPENA

IRUN

PROMOTOR
ERAGILEA

REVISIÓN Nº
REVISIÓN Nº
FECHA
DATA

ESCALA
NÚMERO
1:1000

DICIEMBRE 2011 ABENDUA

III.4.1

EGITASMOA

PLANTA GENERAL DE DEFINICIÓN DE MUROS
Y OBRAS DE FABRICA

irunvi
Irungo Enberrizaparra Eremua Publikoa, N.S.A.
Eremua Publikoa de Irun, S.A.U.

PROMOTOR
ERAGILEA

REVISIÓN Nº
REVISIÓN Nº
FECHA
DATA

ESCALA
NÚMERO
1:1000

DICIEMBRE 2011 ABENDUA

III.4.1