


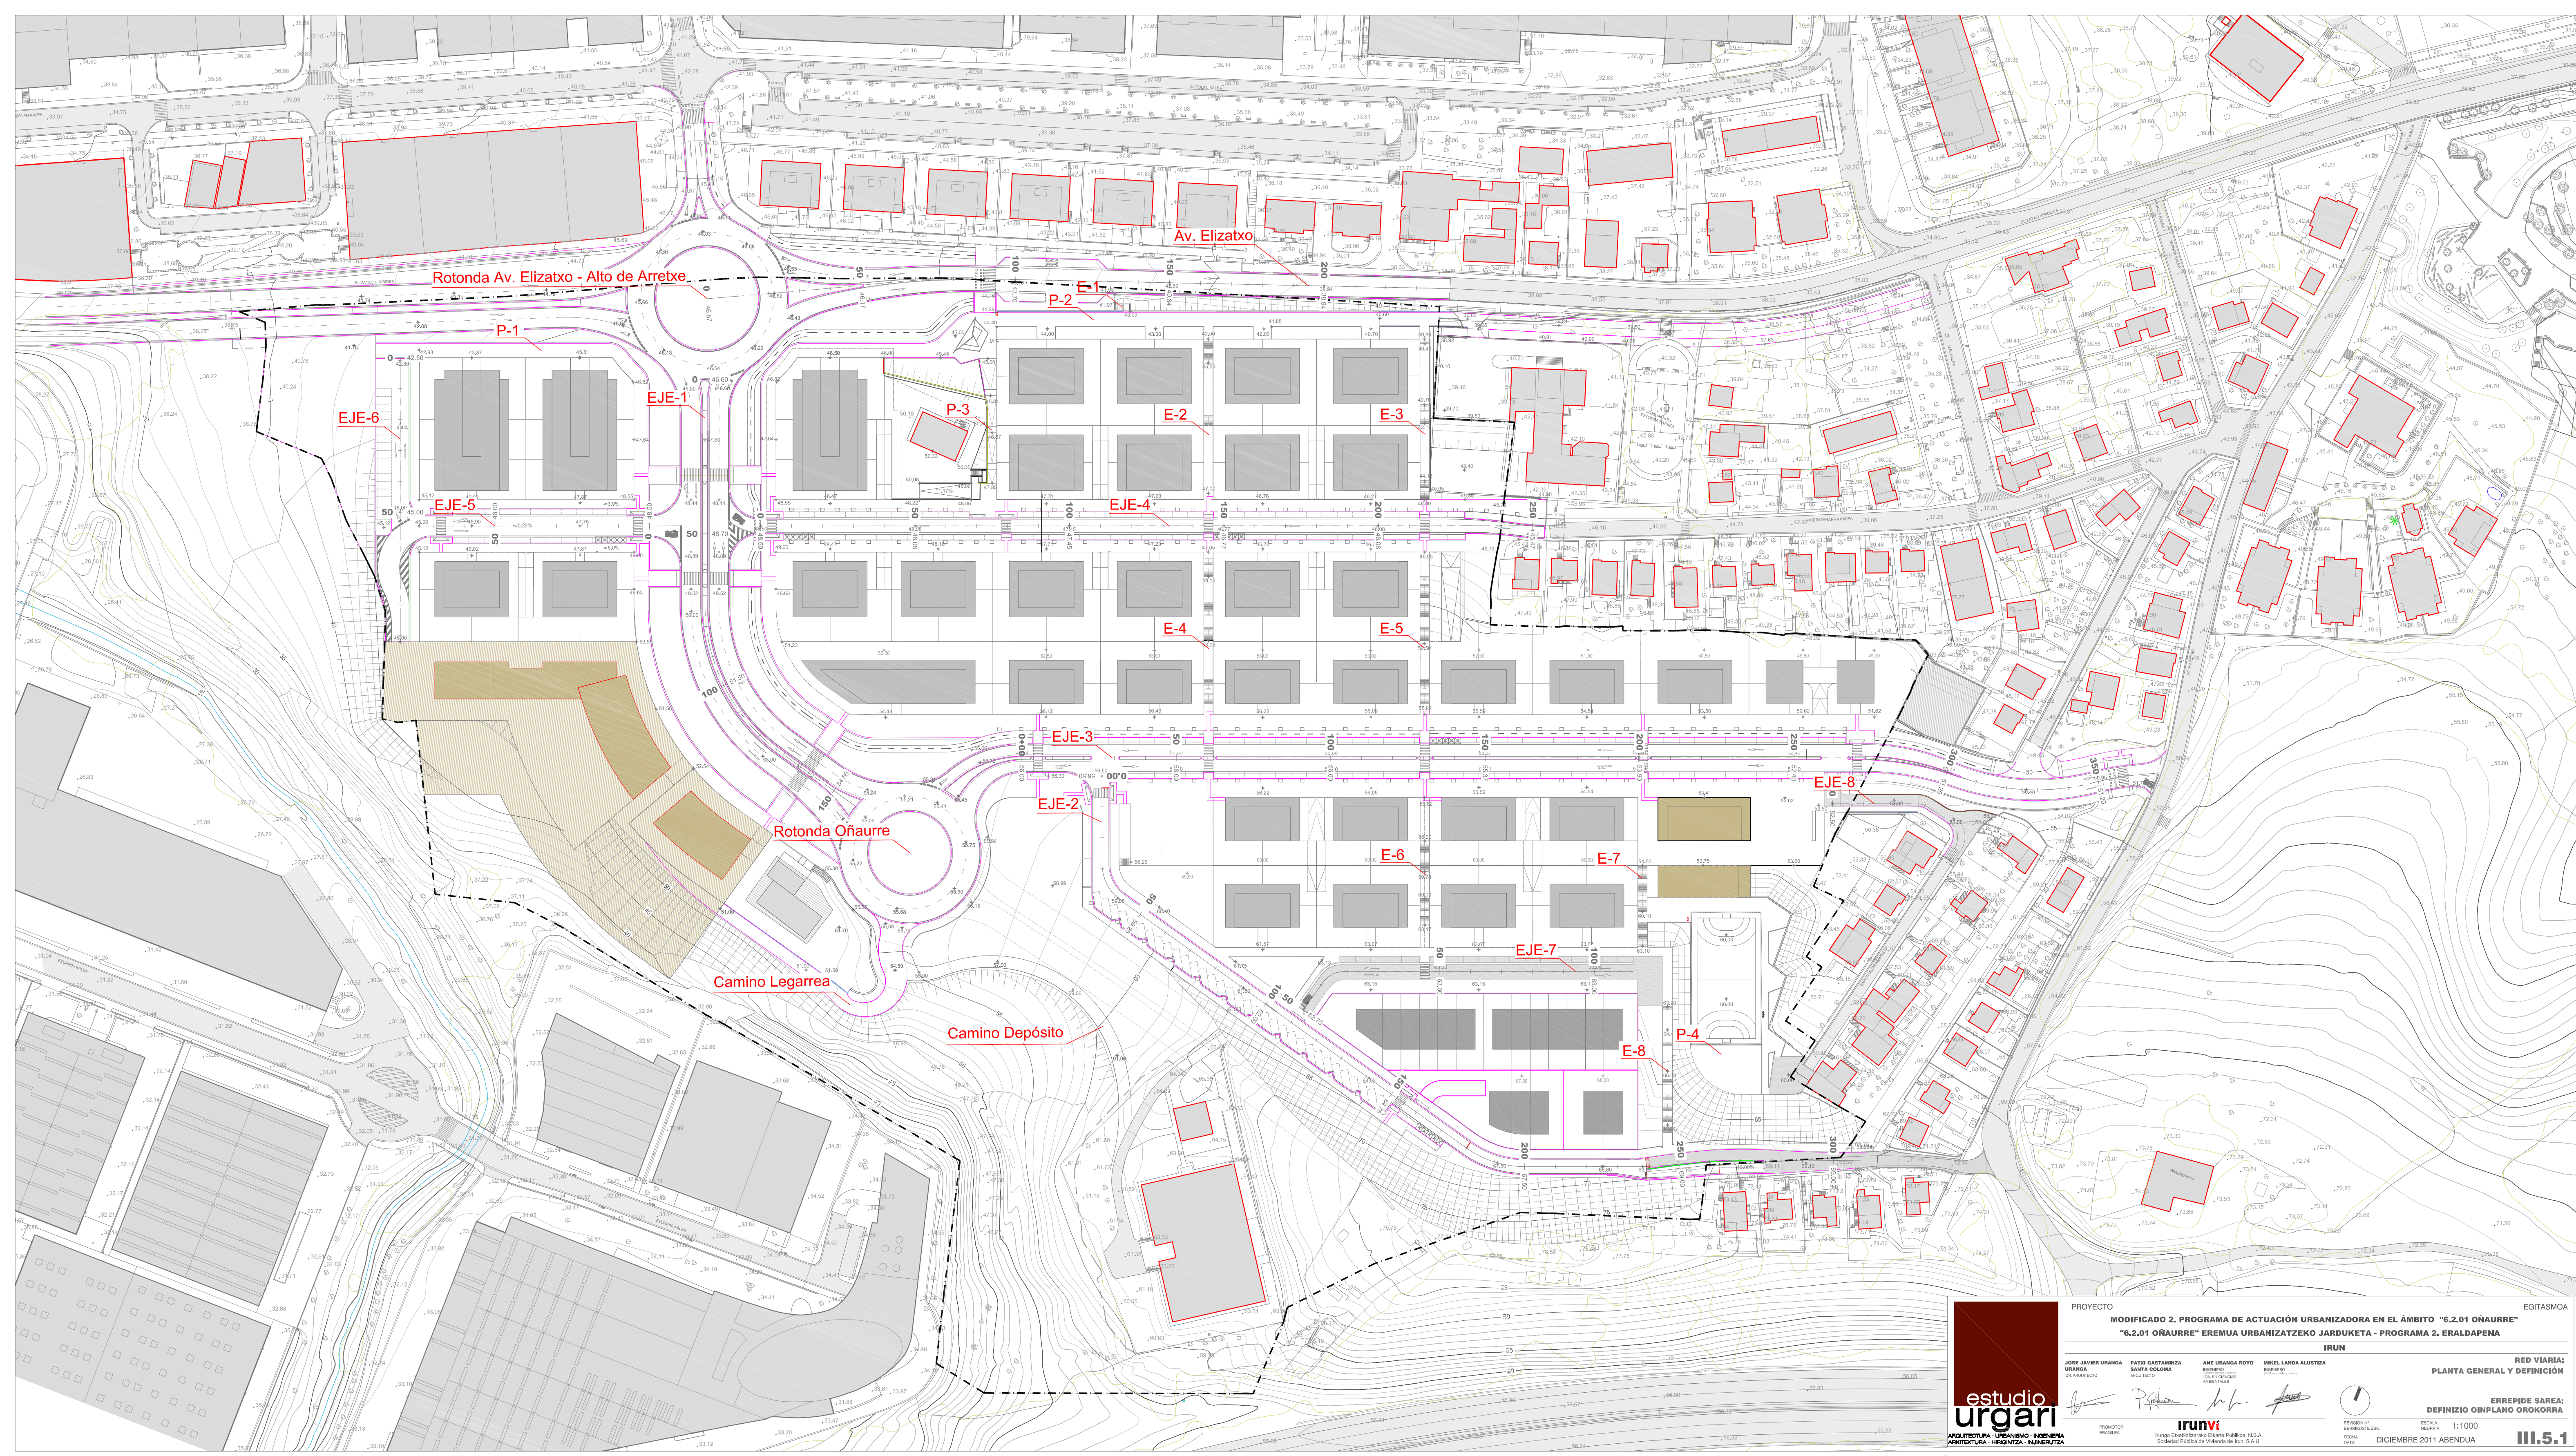

estudio

urgari

ARQUITECTURA - URBANISMO - INGENIERIA
ARQUITECTURA - INGENIERIA - INGENIERIA

PROMOTOR

ERREPIDA

PROYECTO

MODIFICADO 2. PROGRAMA DE ACTUACIÓN URBANIZADORA EN EL ÁMBITO "6.2.01 OÑAURRE"
"6.2.01 OÑAURRE" EREMUA URBANIZATZeko JARDUKETA - PROGRAMA 2. ERLADAPENA

IRUN

ERREPIDA

JOSE JAVIER URANGA
URANGA

PATXI GASTAMIZ
SANTA COLOMA

ANE URANGA ROYO
INGENIERO

MIKEL LANDA ALUSTIZA
INGENIERO

RED VIARIA:
PLANTA GENERAL Y DEFINICIÓN

ERREPIDA SAREA:
DEFINICIÓN OINPLANO OROKORRA

irunvi

Irungo Enberrizaparra Eremua Publikoa, N.54
Societate Publikoa de Mendi de Irún, S.A.U.

REVISIÓN Nº

REVISIÓN Nº

FECHA

FECHA

ESCALA

ESCALA

1:1000

1:1000


DIEMBRE 2011

DIEMBRE 2011

ABENDUA

ABENDUA

III.5.1

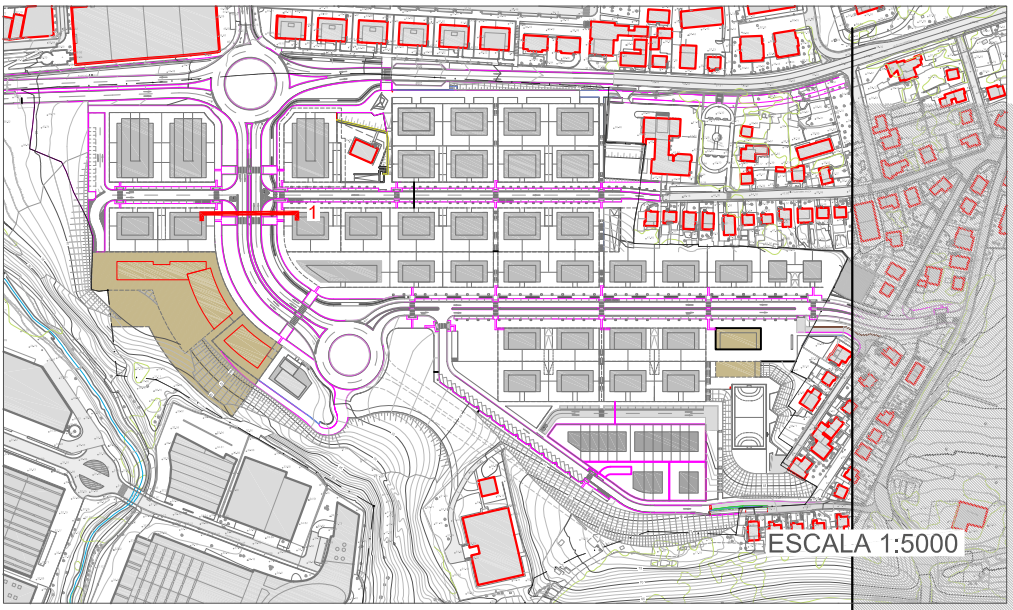

ESCALA 1:5000

100 cm de suelo seleccionado
Lámina Geotextil
22 cm de mezcla bituminosa:

- 6 cm de capa de rodadura S-20 OFITA
- Riego de adherencia
- 7 cm de capa intermedia MAM CALIZA
- 9 cm de capa de base MAM CALIZA
- Riego de adherencia

Riego de imprimación
25 cm de zahorra artificial

4 cm de baldosa
4 cm de mortero de agarre
15 cm de solera de hormigón HA-25 reforzada con mallazo 15/15/6
15 cm de ZA. Base de zahorra granular compactada
25 cm Todouno subbase de cantera.


100 cm de suelo seleccionado
Lámina Geotextil
22 cm de mezcla bituminosa:

- 6 cm de capa de rodadura S-20 OFITA
- Riego de adherencia
- 7 cm de capa intermedia MAM CALIZA
- 9 cm de capa de base MAM CALIZA
- Riego de adherencia

Riego de imprimación
25 cm de zahorra artificial

4 cm de hormigón coloreado
15 cm de solera de hormigón HA-25 reforzada con mallazo 15/15/6
15 cm de ZA. Base de zahorra granular compactada
25 cm Todouno subbase de cantera.

4 cm de baldosa
4 cm de mortero de agarre
15 cm de solera de hormigón HA-25 reforzada con mallazo 15/15/6
15 cm de ZA. Base de zahorra granular compactada
25 cm Todouno subbase de cantera.

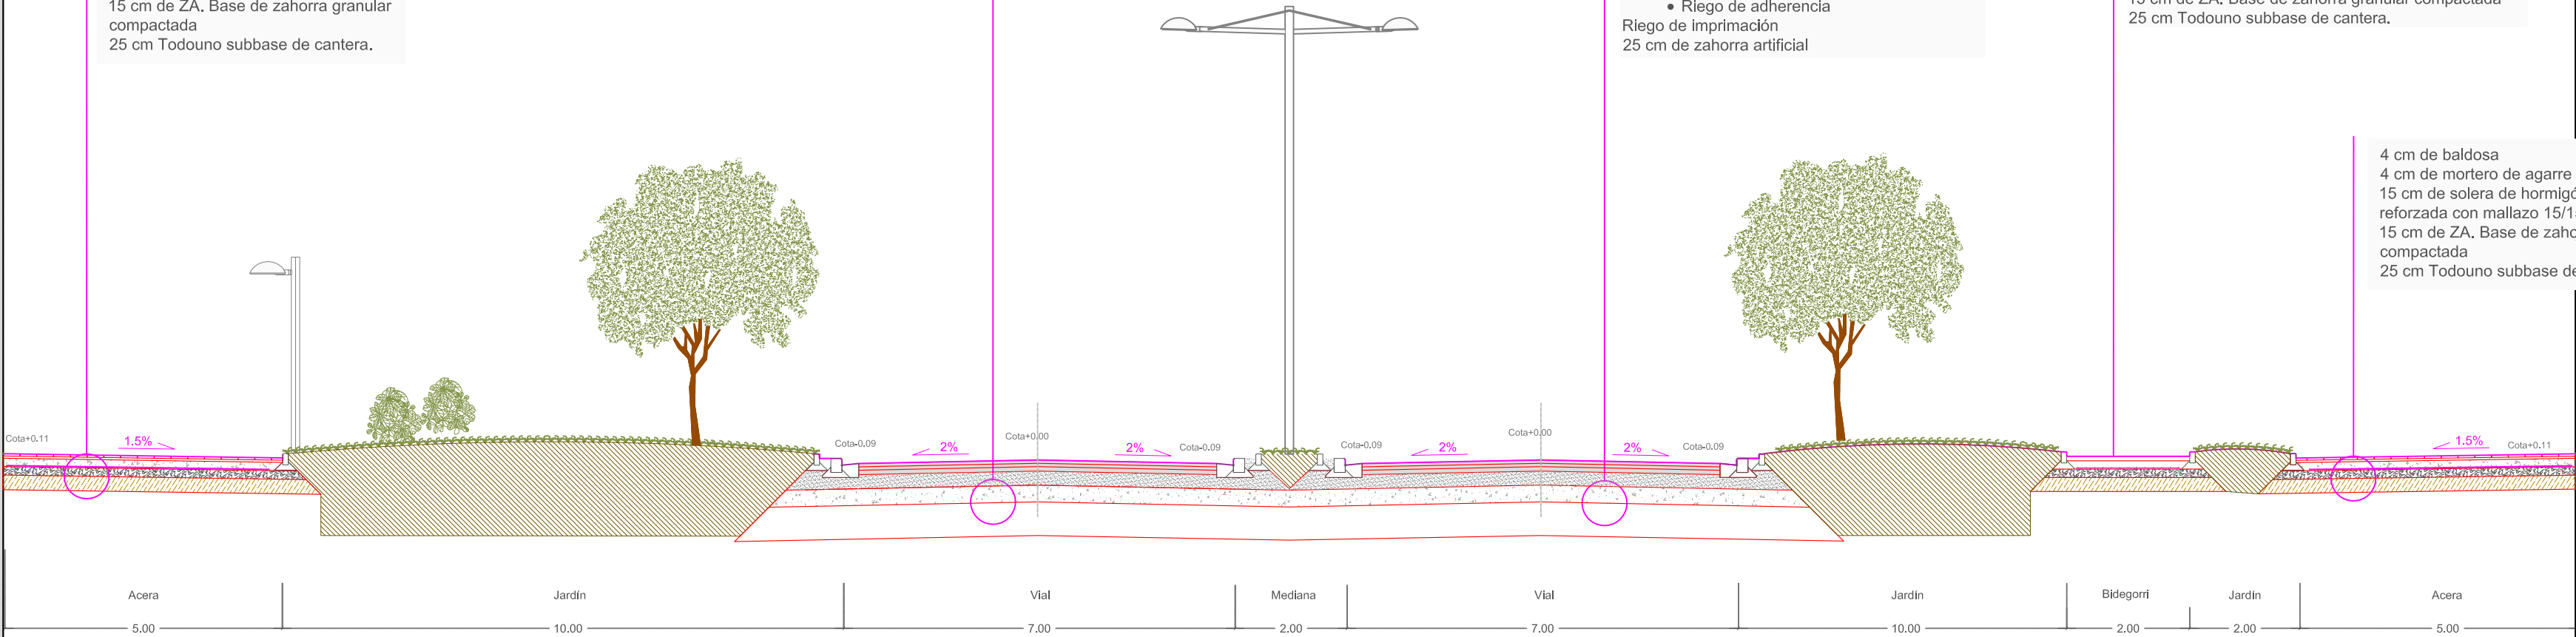

PROYECTO

MODIFICADO 2. PROGRAMA DE ACTUACIÓN URBANIZADORA EN EL ÁMBITO "6.2.01 OÑAURRE"

"6.2.01 OÑAURRE" EREMUA URBANIZATZEKO JARDUKETA - PROGRAMA 2. ERLADAPENA

IRUN

JOSE JAVIER URANGA
URANGA
DR. ARQUITECTO

PATXI GASTAMINZA
SANTA COLOMA
ARQUITECTO

ANE URANGA ROYO
INGENIERO
(certificado profesional)
LDA. EN CIENCIAS
AMBIENTALES

MIKEL LANDA ALUSTIZA
INGENIERO
(certificado profesional)

RED VIARIA
SECCIÓN TIPO EJE 1

ERREPIDE SAREA
1 ARDATZAREN EBAKETA EREDUA

PROMOTOR
ERAGILEA

irunvi
Irungo Etxebizitzarako Elkartea Publikoa, N.S.A
Sociedad Pública de Vivienda de Irun, S.A.U

REVISIÓN Nº:
BERRIKALUSTE ZBK.

FECHA
DATA

ESCALA
NEURRIA

1:100

DICIEMBRE 2011 ABENDUA

EGITASMOA

III.5.2.2