


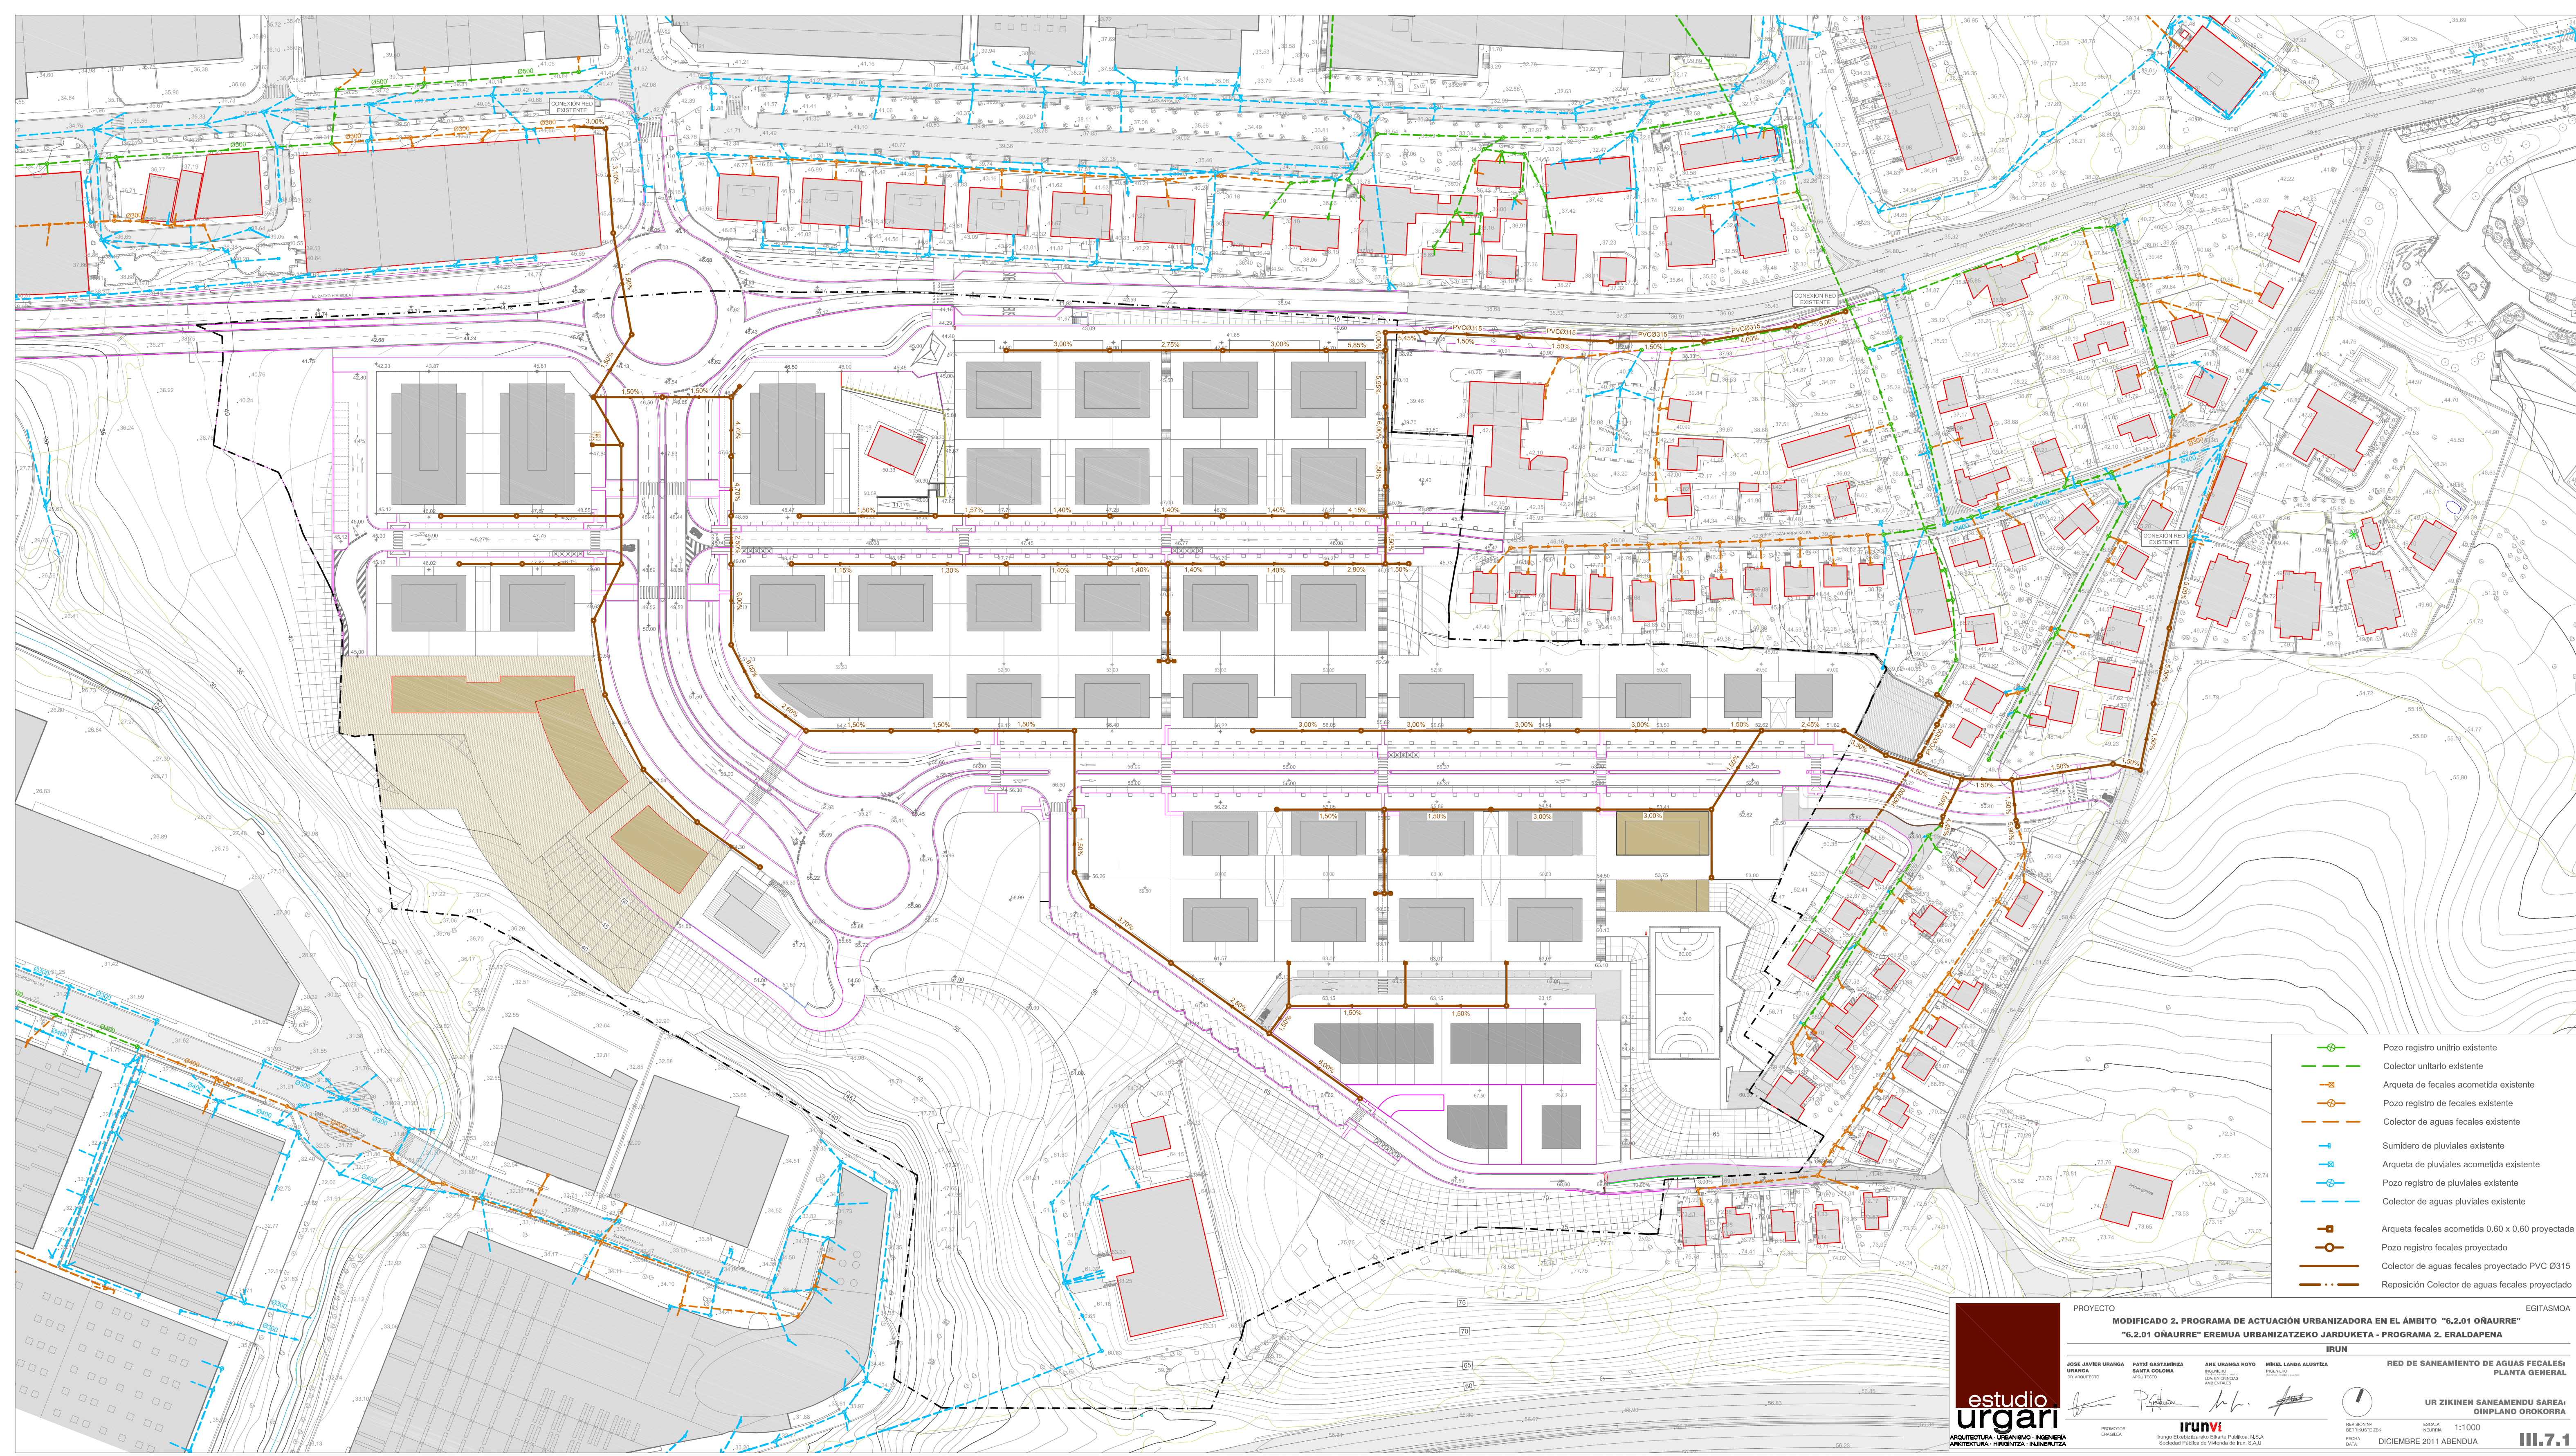

- Pozo registro unitario existente
- Colector unitario existente
- Arqueta de fecales acometida existente
- Pozo registro de fecales existente
- Colector de aguas fecales existente
- Sumidero de pluviales existente
- Arqueta de pluviales acometida existente
- Pozo registro de pluviales existente
- Colector de aguas pluviales existente
- Arqueta fecales acometida 0.60 x 0.60 proyectada
- Pozo registro fecales proyectado
- Colector de aguas fecales proyectado PVC Ø315
- Reposición Colector de aguas fecales proyectado



estudio
urgari

ARQUITECTURA · URBANISMO · INGENIERIA
ARQUITECTURA · INGENIERIA · INGENIERIA

PROYECTO
MODIFICADO 2. PROGRAMA DE ACTUACIÓN URBANIZADORA EN EL ÁMBITO "6.2.01 OÑAURRE"
"6.2.01 OÑAURRE" EREMUA URBANIZATZEKO JARDUKETA - PROGRAMA 2. ERALDAPENA

IRUN

RED DE SANEAMIENTO DE AGUAS FECALES
PLANTA GENERAL

UR ZIKINEN SANEAMENDU SARRA
OINPLANO OROKORRA

PROMOTOR
ERAGILEA

irunvi
Irungo Enberrizaparra Eremu Publikoa, N.S.A.
Societat Pública de l'Entitat de l'Irun, S.A.U.

REVISOR
REVISOR/ITZULITZA

ESCALA
1:1000

FECHA
DICIEMBRE 2011 ABENDUA

III.7.1

EGITASMOA