


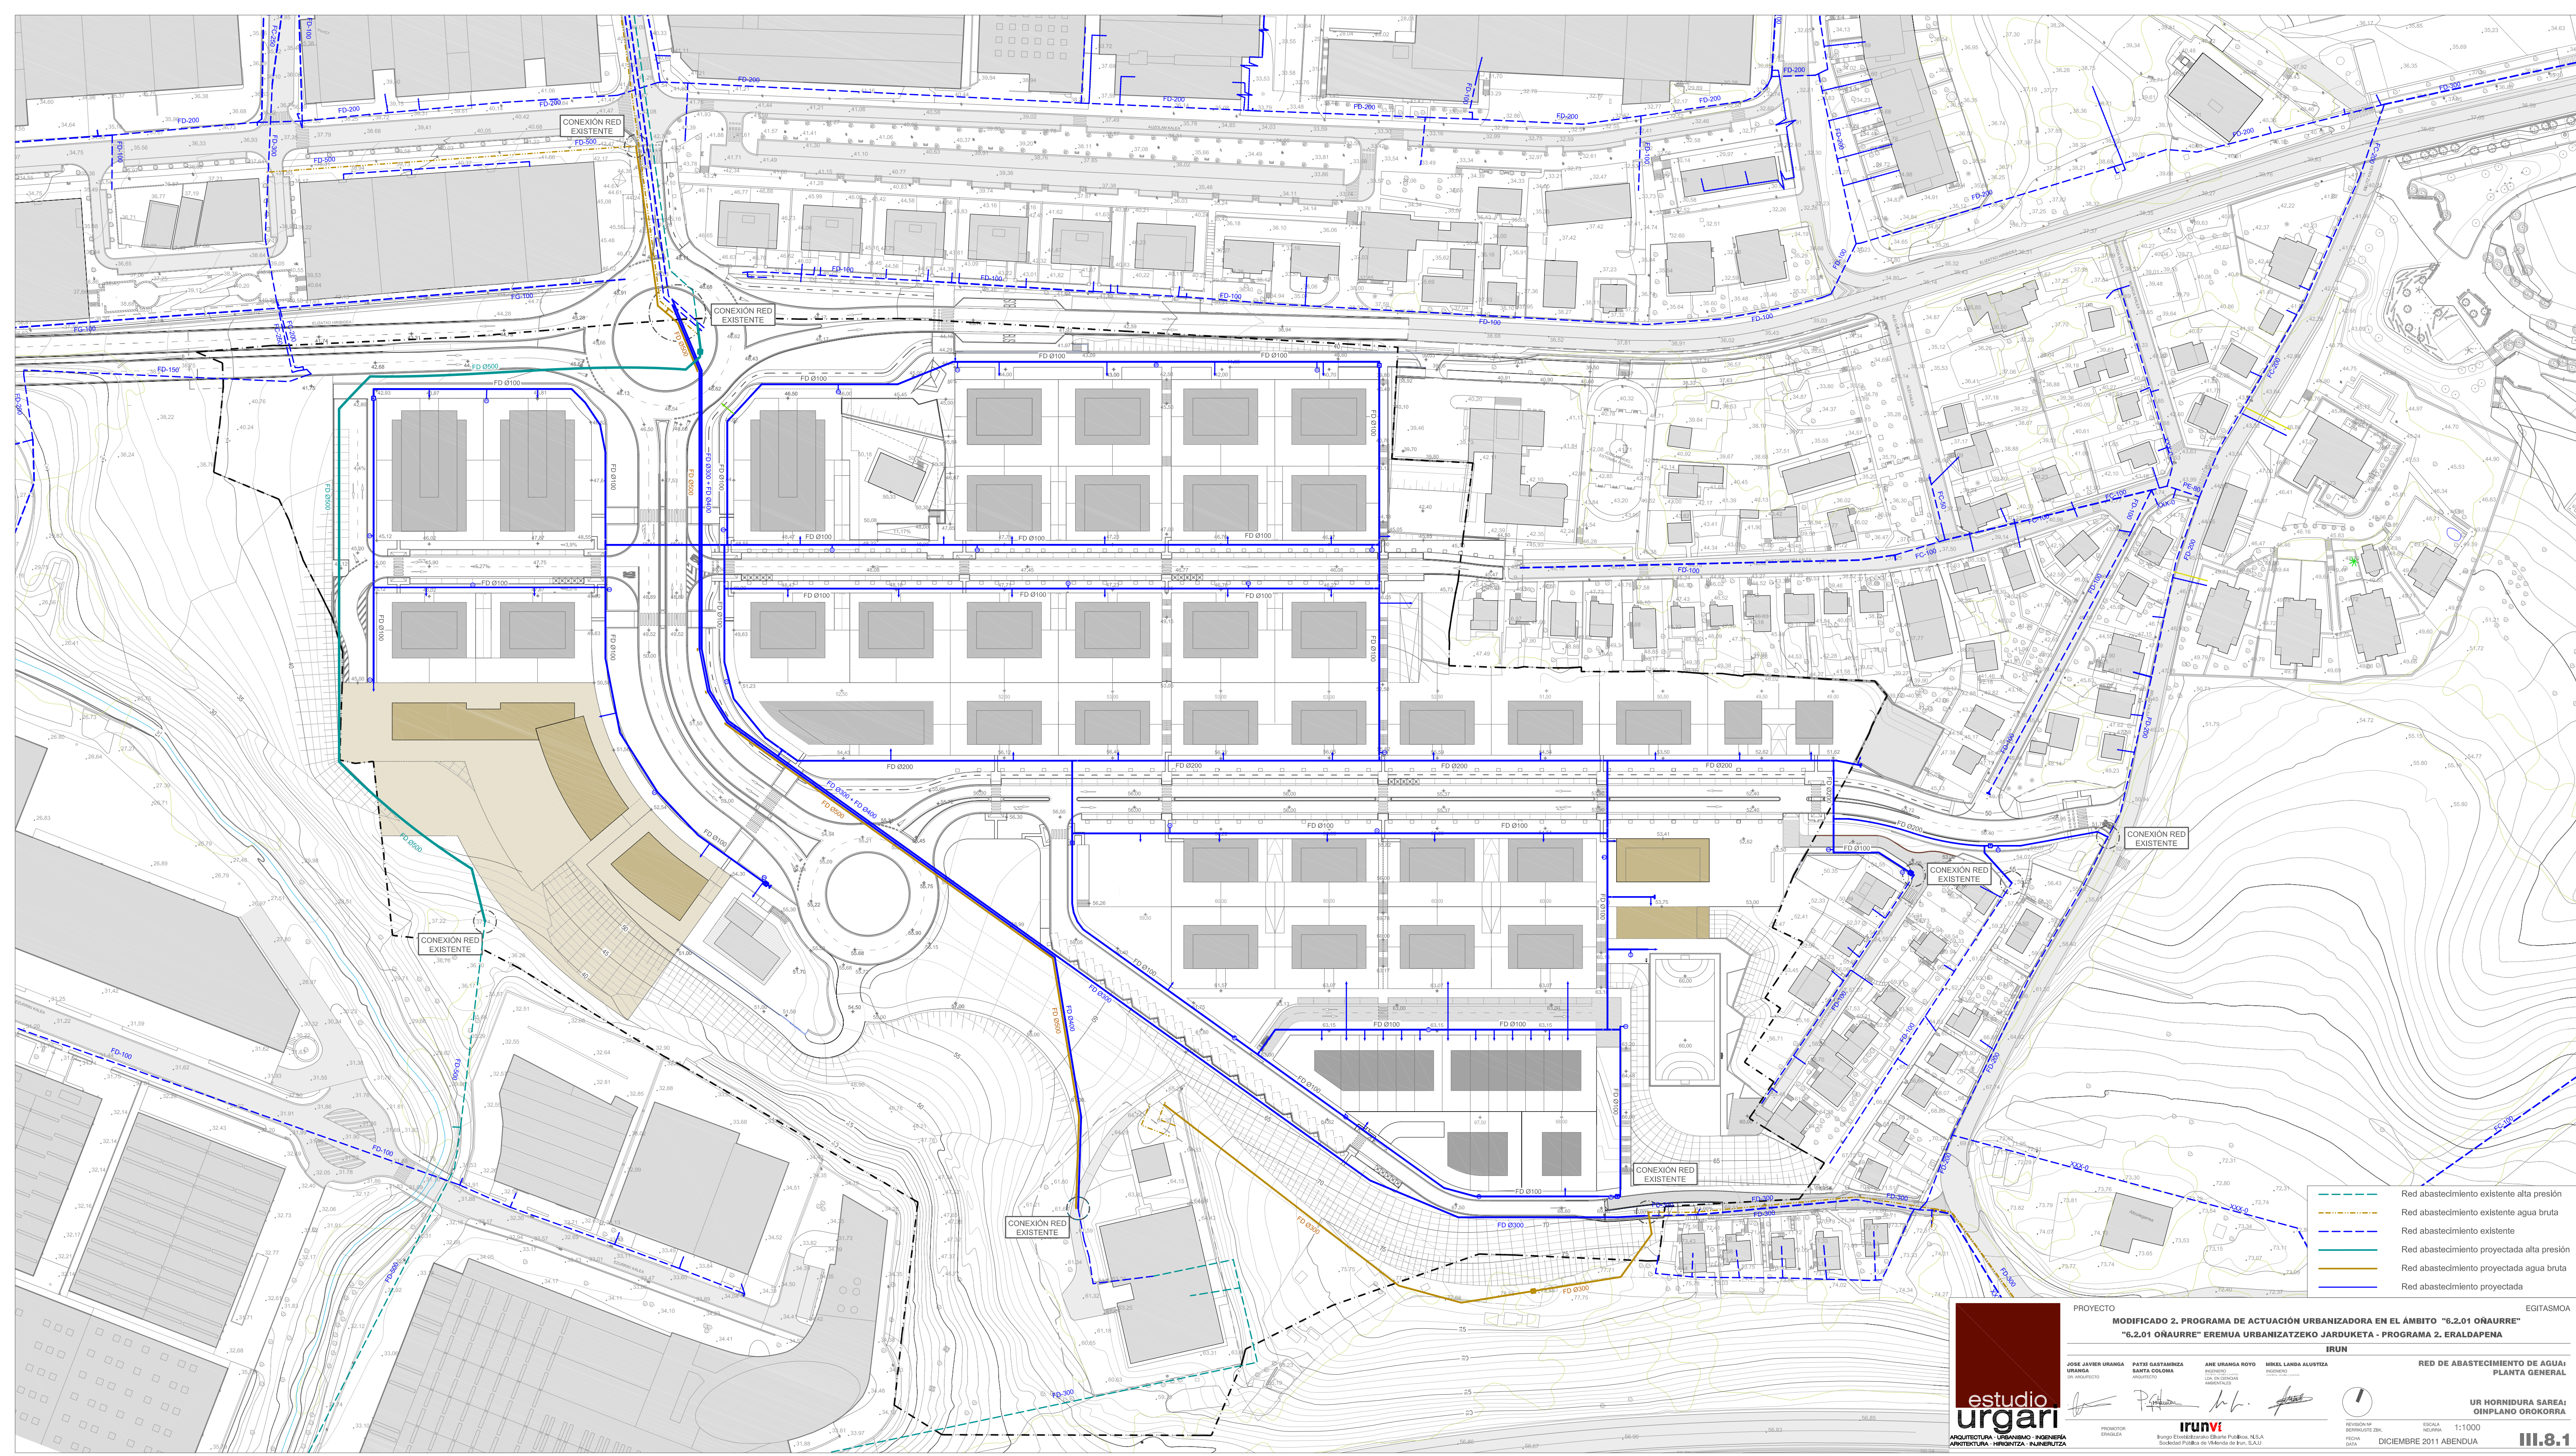

- Red abastecimiento existente alta presión
- Red abastecimiento existente agua bruta
- Red abastecimiento existente
- Red abastecimiento proyectada alta presión
- Red abastecimiento proyectada agua bruta
- Red abastecimiento proyectada



estudio
urgari

ARQUITECTURA · URBANISMO · INGENIERIA
ARQUITECTURA · HIRIGAITZA · INGENIERIA

PROYECTO
MODIFICADO 2. PROGRAMA DE ACTUACIÓN URBANIZADORA EN EL ÁMBITO "6.2.01 OÑAURRE"
"6.2.01 OÑAURRE" EREMUA URBANIZATZEKO JARDUKETA - PROGRAMA 2. ERALDAPENA

IRUN

RED DE ABASTECIMIENTO DE AGUA:
PLANTA GENERAL

UR HORNIDURA SAREA:
OINPLANO OROKORRA

III.8.1

EGITASMOA

JOSE JAVIER URANGA URANGA IR. ARQUITECTO	PATXI GASTAMIZIA SANTA COLOMA PROYECTISTA	ANE URANGA ROYO INGENIERO LOS INGENIEROS ARREBOLAS	MIKEL LANDA ALUSTIZA INGENIERO
--	---	---	-----------------------------------

PROMOTOR
ERAGILEA

irunvi
Irungo Enberrizapena Eremua Publikoa, N.S.A.
Eremua Publikoa de Mendak de Irun, S.A.U.

REVISIÓN Nº
REVISIÓN 20K

FECHA
DATA

ESCALA
1:1000

DICIEMBRE 2011 ABENDUA