


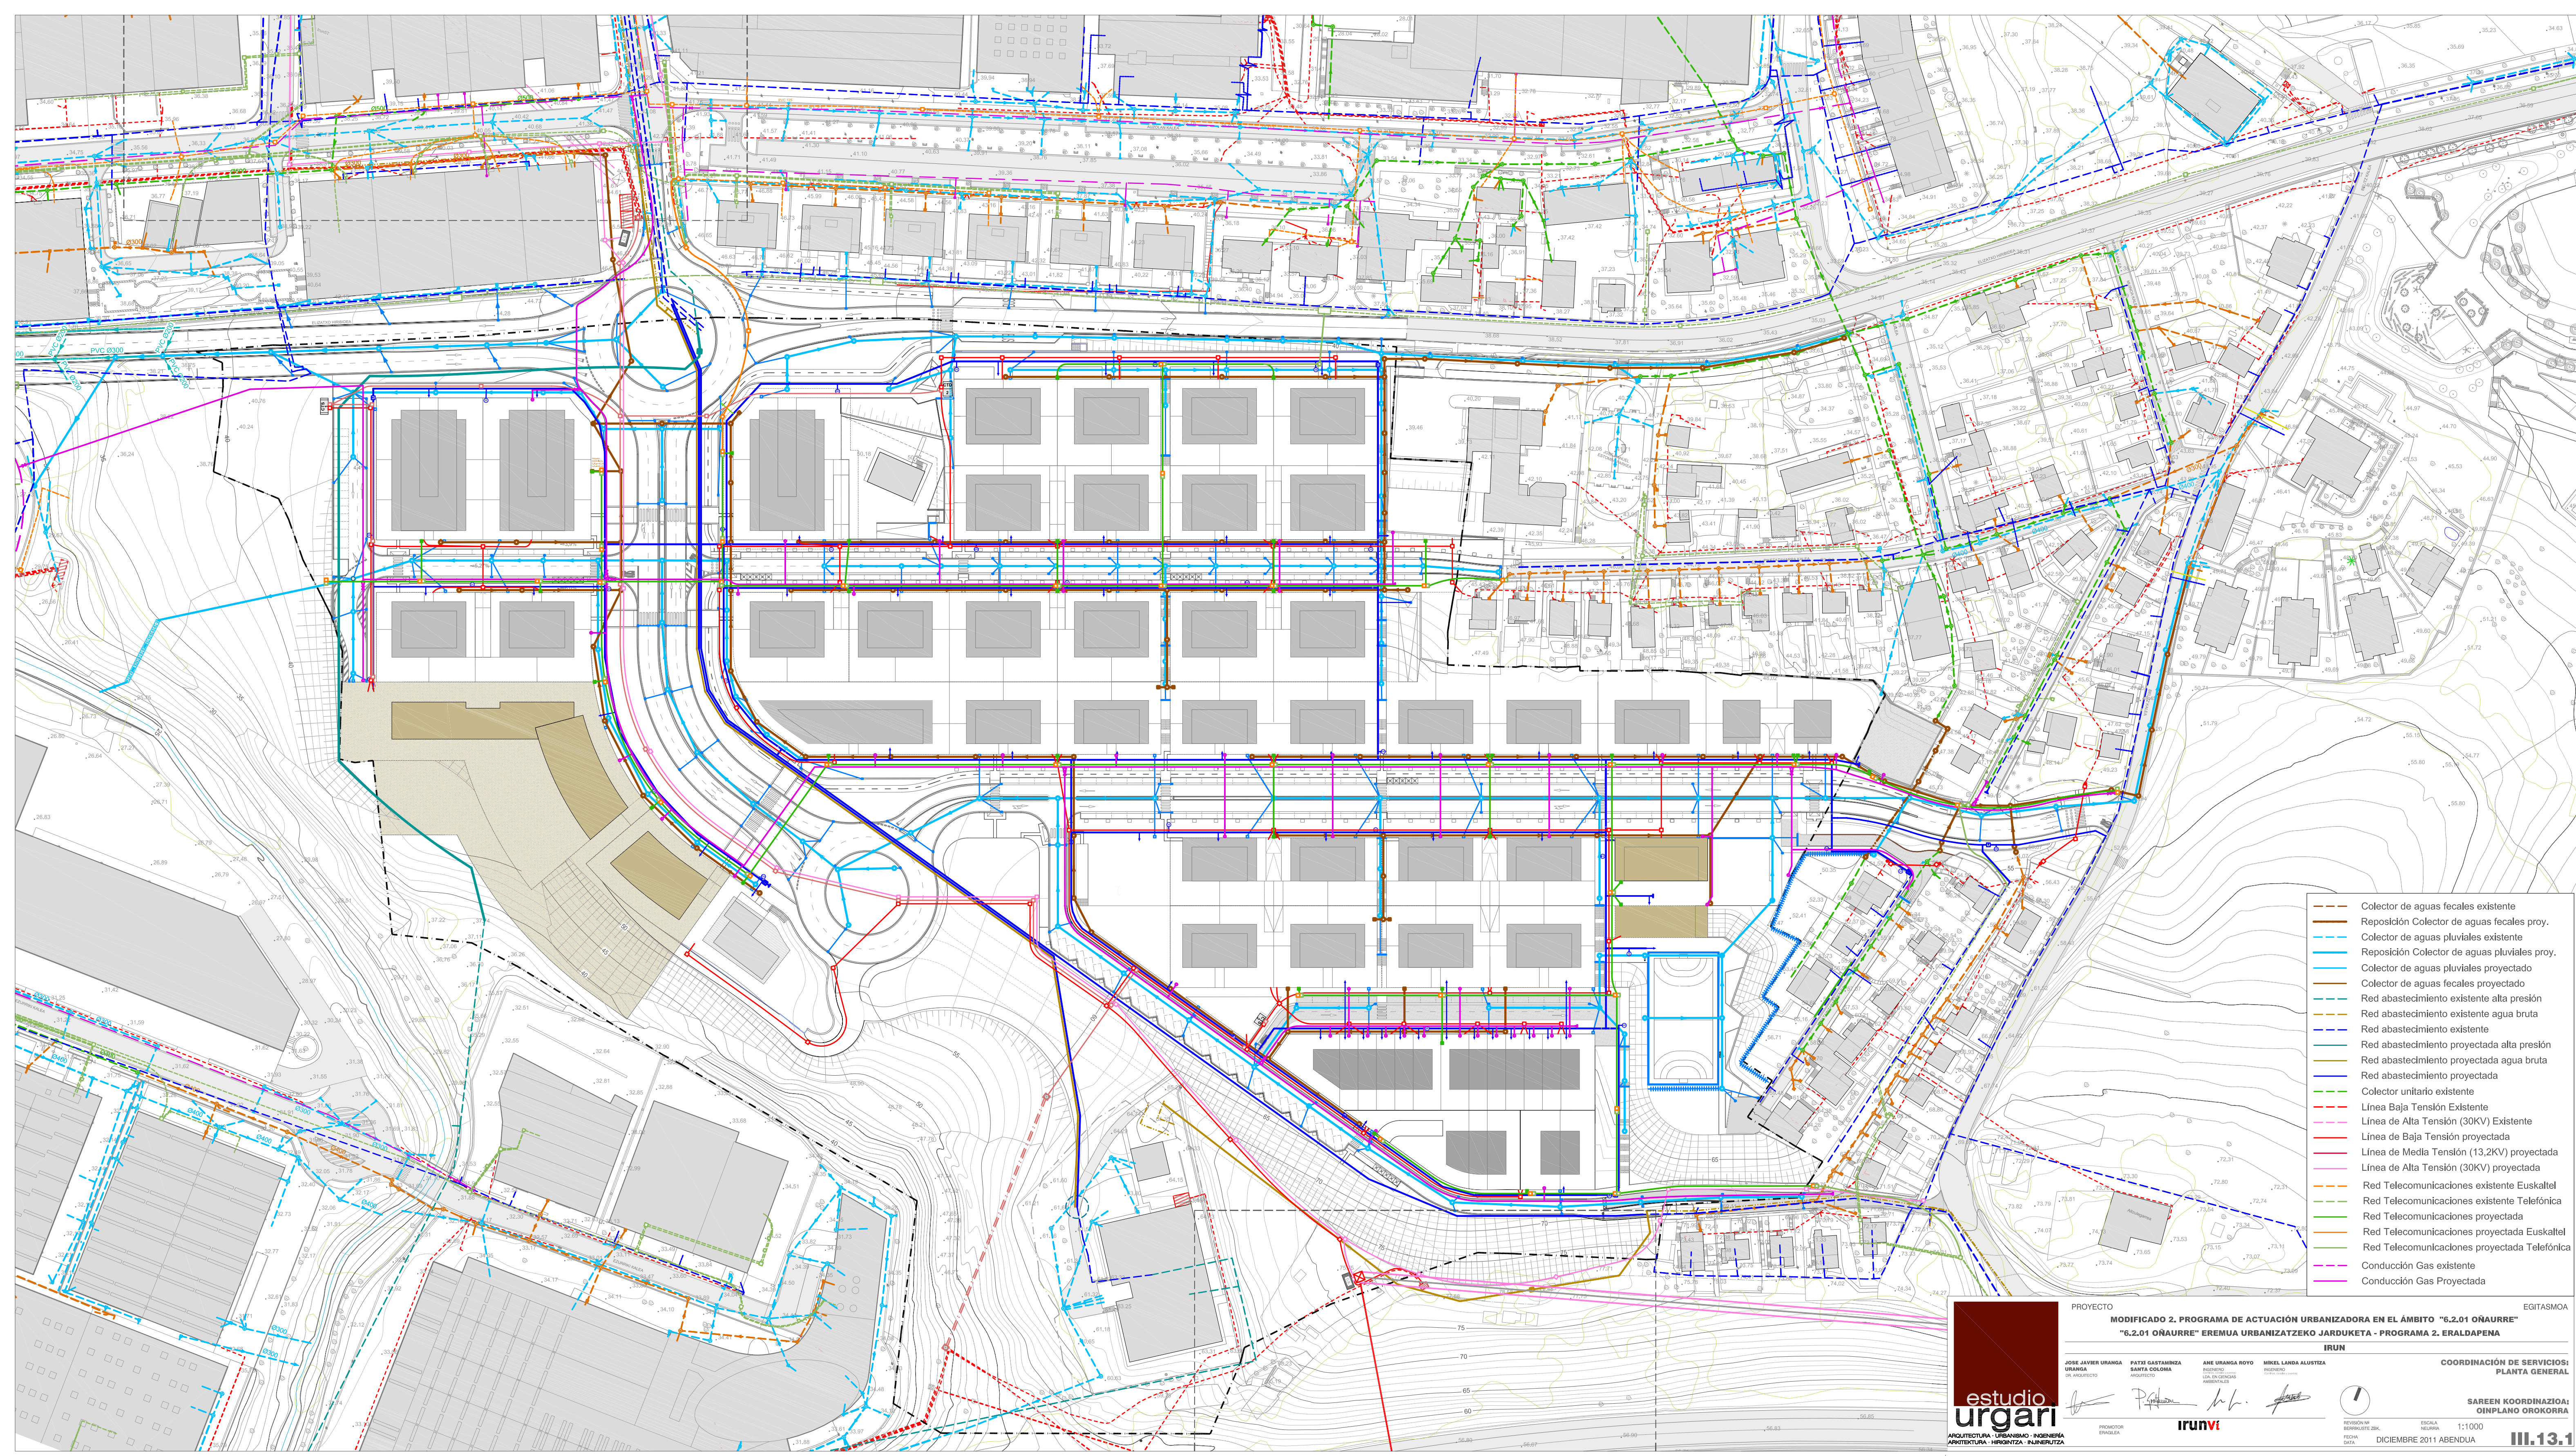

- Colector de aguas fecales existente
- Reposición Colector de aguas fecales proy.
- Colector de aguas pluviales existente
- Reposición Colector de aguas pluviales proy.
- Colector de aguas pluviales proyectado
- Colector de aguas fecales proyectado
- Red abastecimiento existente alta presión
- Red abastecimiento existente agua bruta
- Red abastecimiento proyectada alta presión
- Red abastecimiento proyectada agua bruta
- Red abastecimiento proyectada
- Colector unitario existente
- Línea Baja Tensión Existente
- Línea de Alta Tensión (30KV) Existente
- Línea de Baja Tensión proyectada
- Línea de Media Tensión (13,2KV) proyectada
- Línea de Alta Tensión (30KV) proyectada
- Red Telecomunicaciones existente Euskaltel
- Red Telecomunicaciones existente Telefónica
- Red Telecomunicaciones proyectada
- Red Telecomunicaciones proyectada Euskaltel
- Red Telecomunicaciones proyectada Telefónica
- Conducción Gas existente
- Conducción Gas Proyectada



PROYECTO

MODIFICADO 2. PROGRAMA DE ACTUACIÓN URBANIZADORA EN EL ÁMBITO "6.2.01 OÑAURRE"

"6.2.01 OÑAURRE" EREMUA URBANIZATZEKO JARDUKETA - PROGRAMA 2. ERAILDAPENA

IRUN

EGITASMOA

COORDINACIÓN DE SERVICIOS:
PLANTA GENERAL

SAREEN KOORDINAZIOA:
OINPLANO OROKORRA

JOSE JAVIER URANGA
URANGA
P. ARQUITECTO

PATXI GASTAMIZNA
SANTA COLOMA
P. ARQUITECTO

ANE URANGA ROYO
INGENIERO
LOS INGENIEROS
ARQUITECTOS

MIKEL LANDA ALUSTIZA
INGENIERO

PROMOTOR
ERAGILEA


irunvi

REVISIÓN Nº
REVISIÓN Nº
FECHA
DATA

ESCALA
1:1000

DICIEMBRE 2011 ABENDUA

III.13.1


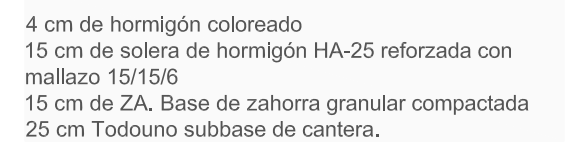


JOSE JAVIER URANGA URANGA DR. ARQUITECTO	SATXI GASTAMINZA SANTA COLOMA ARQUITECTO	ANE URANGA ROYO INGENIERO CON-TR. COMB. (partes) LOA. SIN CIENCIAS AMBITUALES	MIKEL LANDA ALUSTIZA INGENIERO COMBIO. COMB. (partes)
			

ZERBITZUEN KOORDINAZIOA: 1. ARDATZAREN EBAKETA

REVISIÓN Nº	ESCALA	1:100
BERRIKUSTE ZBK.	NEURRIA	
FECHA	DICIEMBRE 2011 ABENDUA	III.13.2.1
DATA		

III.13.2.1

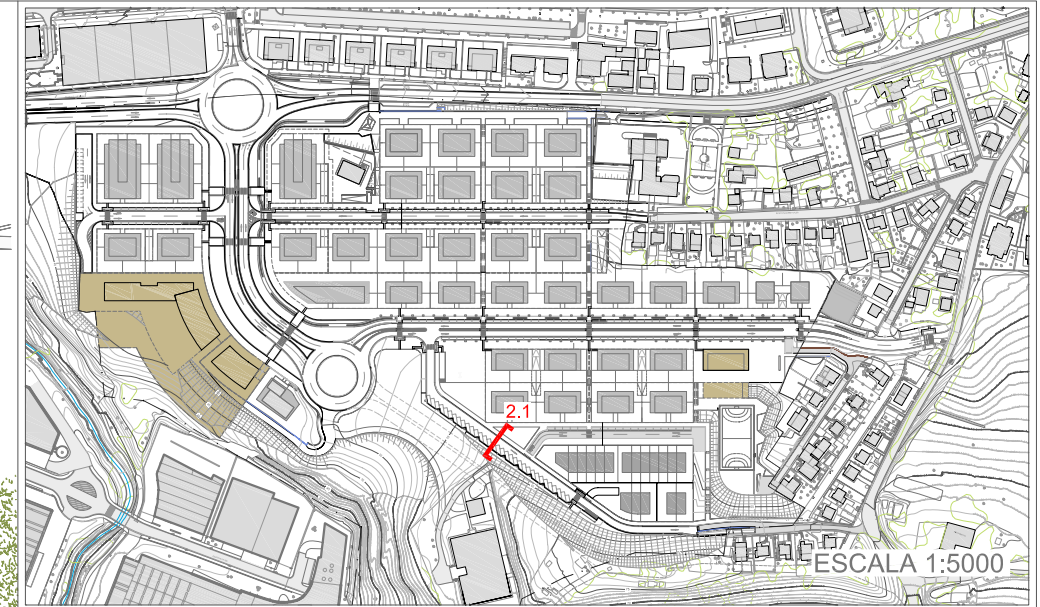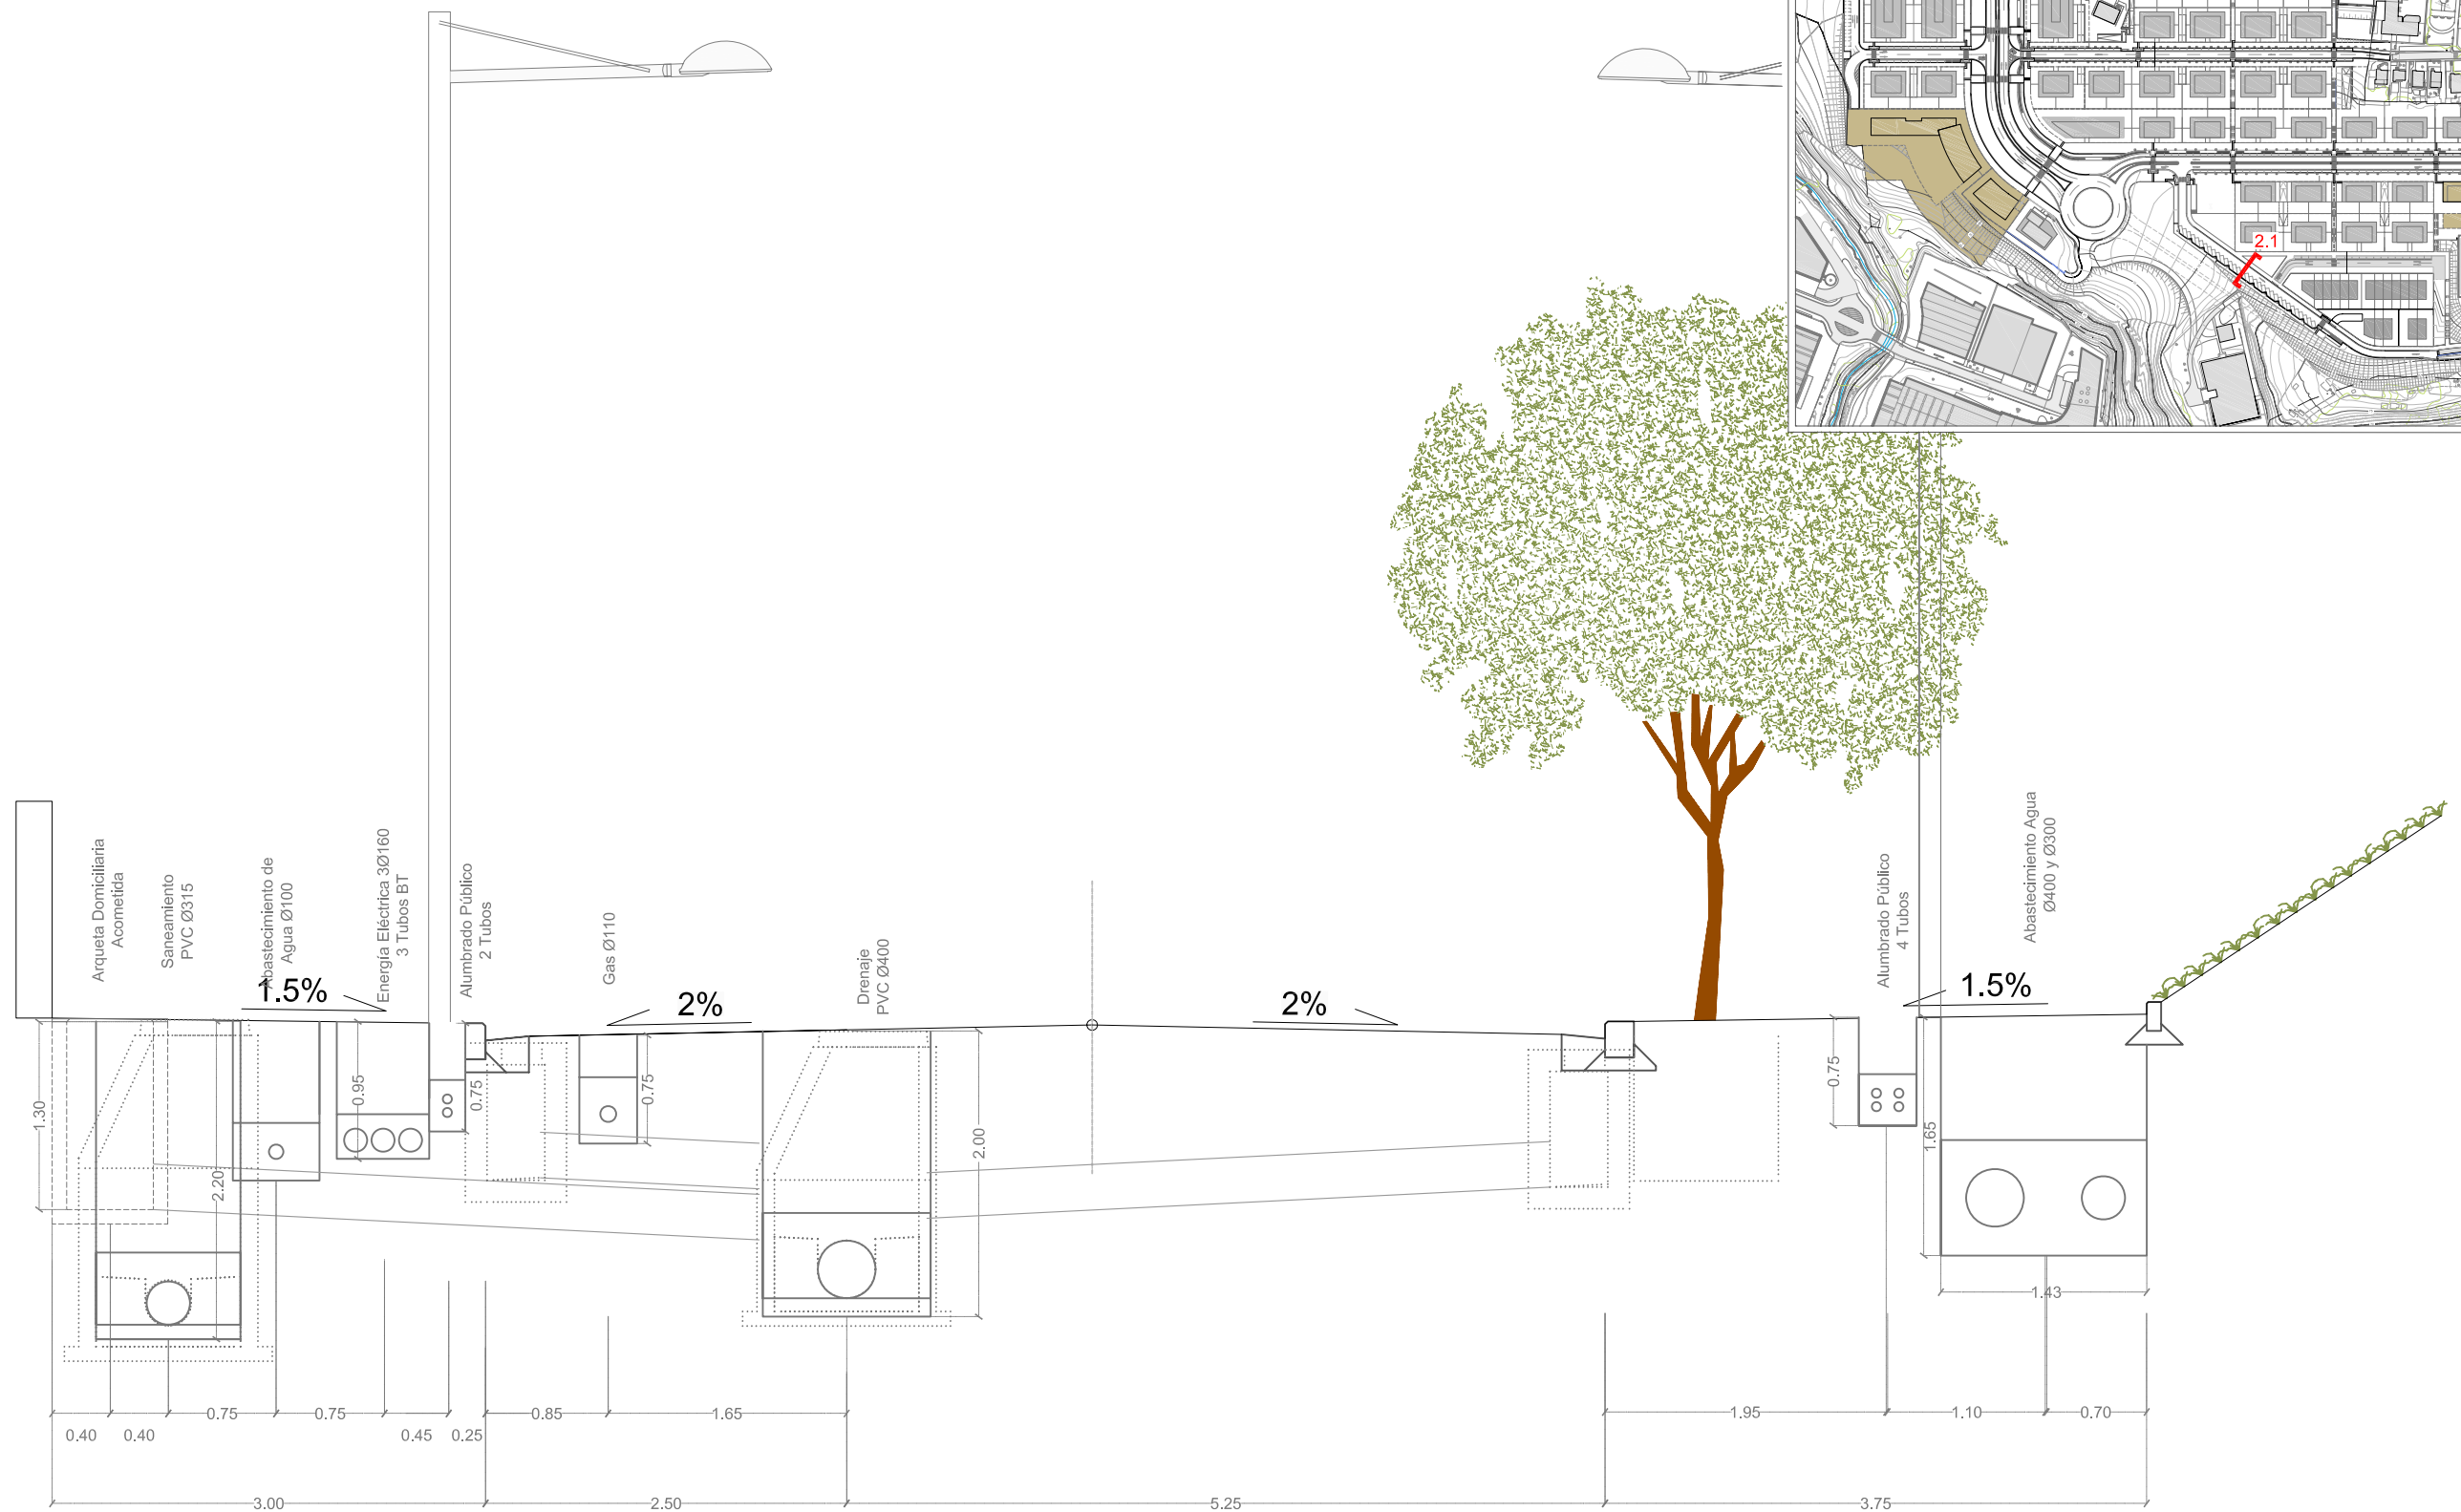

PROYECTO

MODIFICADO 2. PROGRAMA DE ACTUACIÓN URBANIZADORA EN EL ÁMBITO "6.2.01 OÑAURRE"

"6.2.01 OÑAURRE" EREMUA URBANIZATZEKO JARDUKETA - PROGRAMA 2. ERLADAPENA

IRUN

JOSE JAVIER URANGA
URANGA
DR. ARQUITECTO

PATXI GASTAMINZA
SANTA COLOMA
ARQUITECTO

ANE URANGA ROYO
INGENIERO
LDA. EN CIENCIAS
AMBIENTALES

MIKEL LANDA ALUSTIZA
INGENIERO
CONSEJO REGULADOR

**COORDINACIÓN DE SERVICIOS :
SECCIÓN EJE 2**

**ZERBITZUEN KOORDINAZIOAI
2. ARDATZAREN EBAKETA**

PROMOTOR
ERAGILEA

irunvi

REVISIÓN Nº
BERRIKUSTE ZBK.

FECHA
DATA



ESCALA
NEURRIA

1:50

DICIEMBRE 2011 ABENDUA

III.13.2.2

EGITASMOA

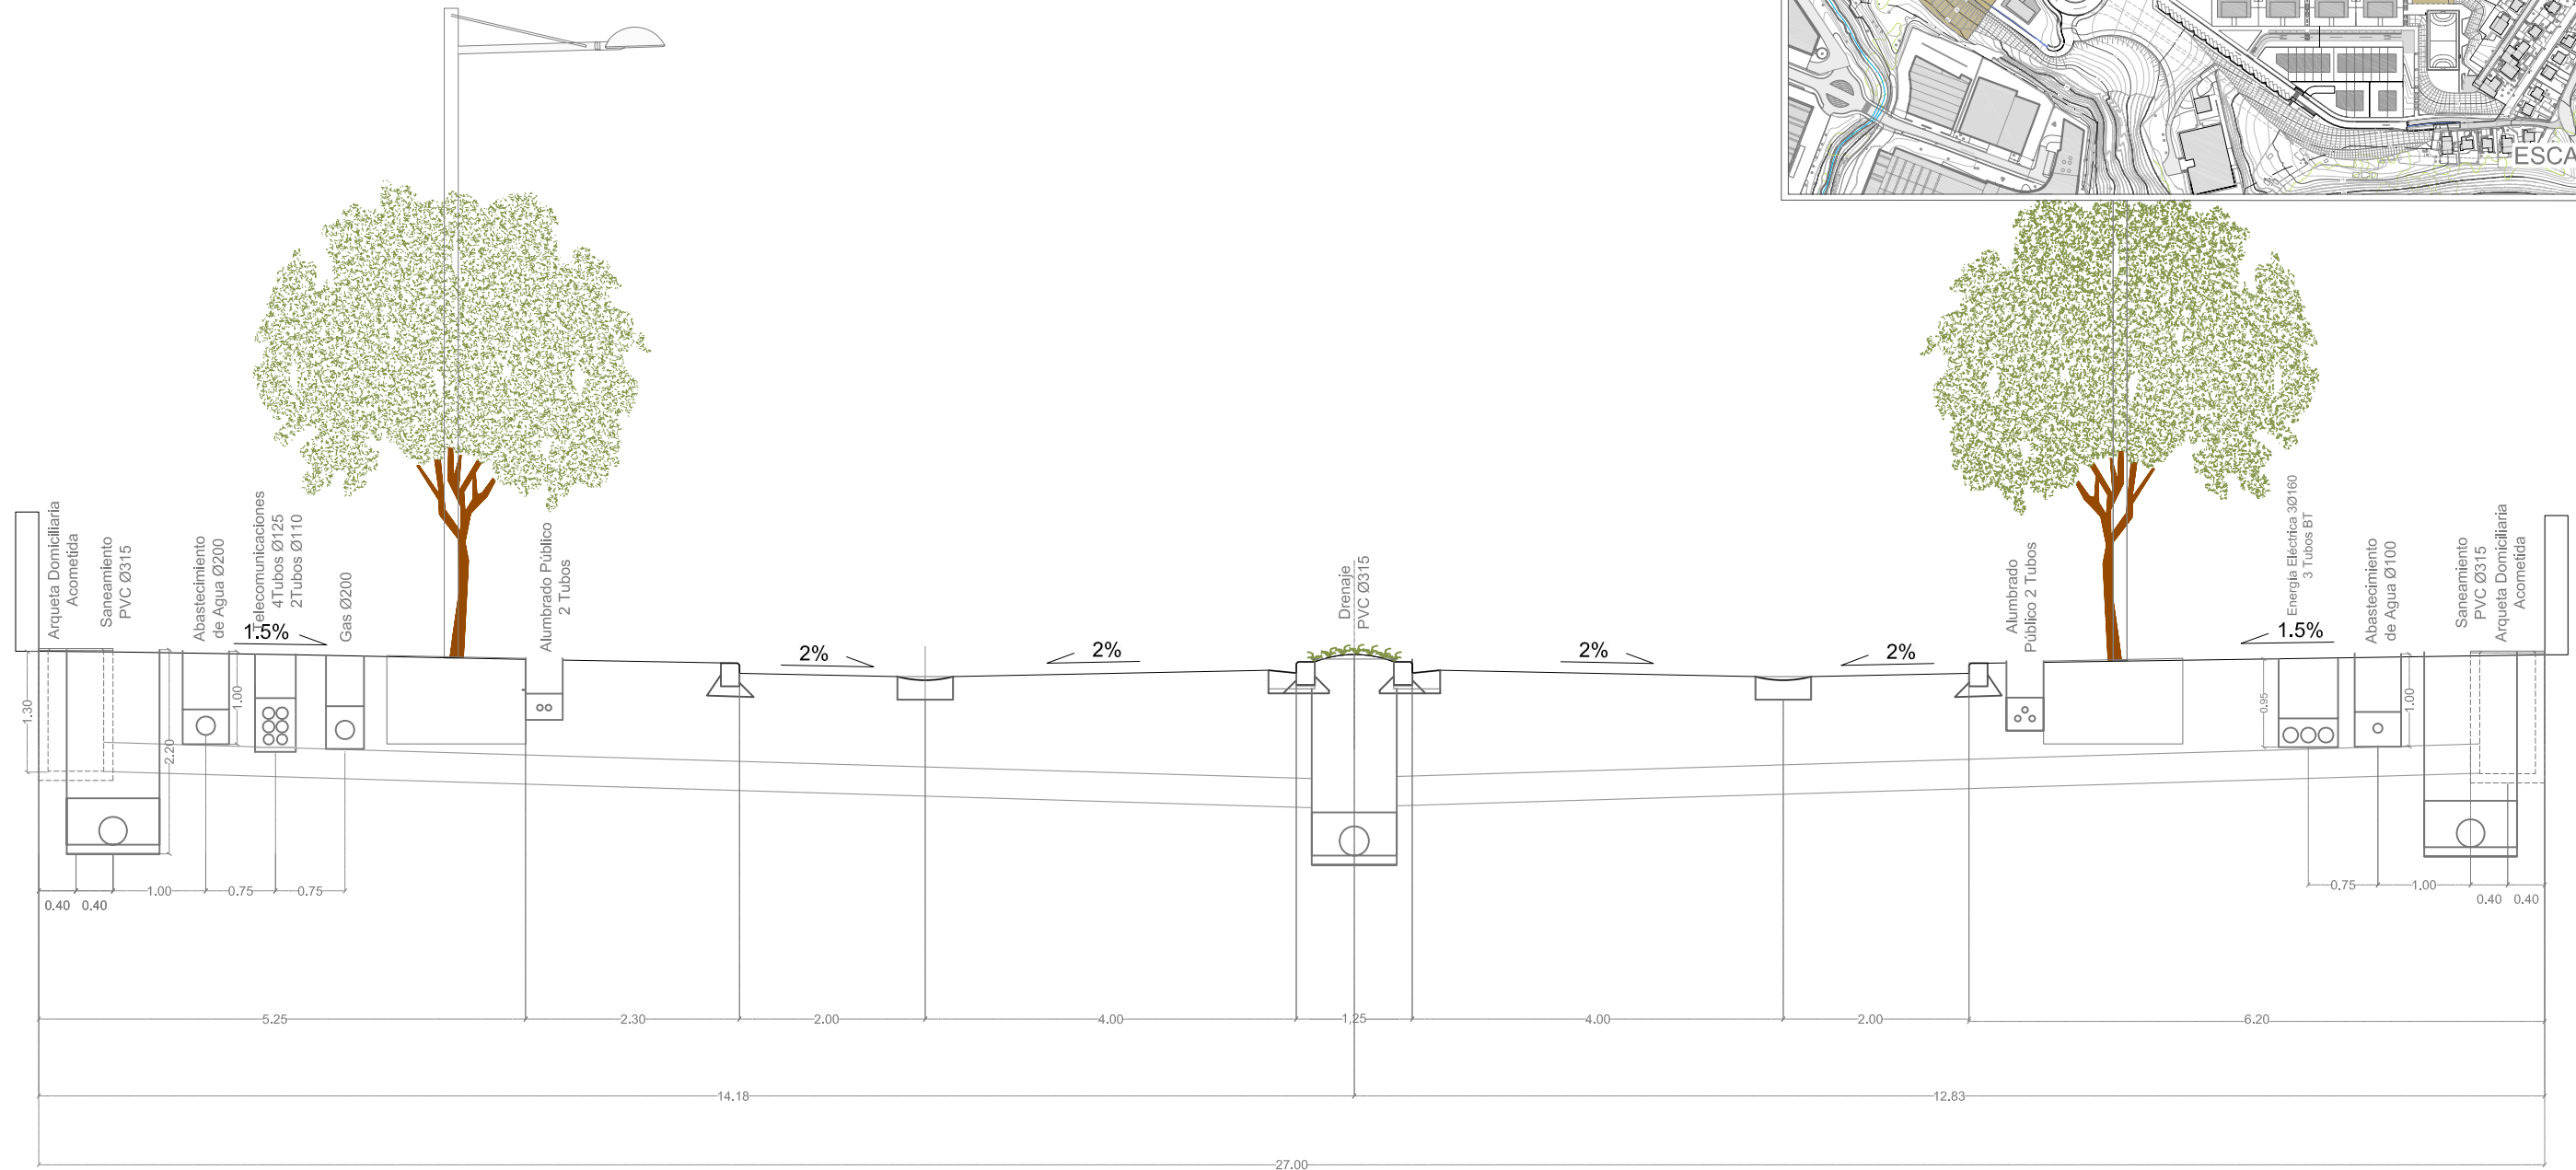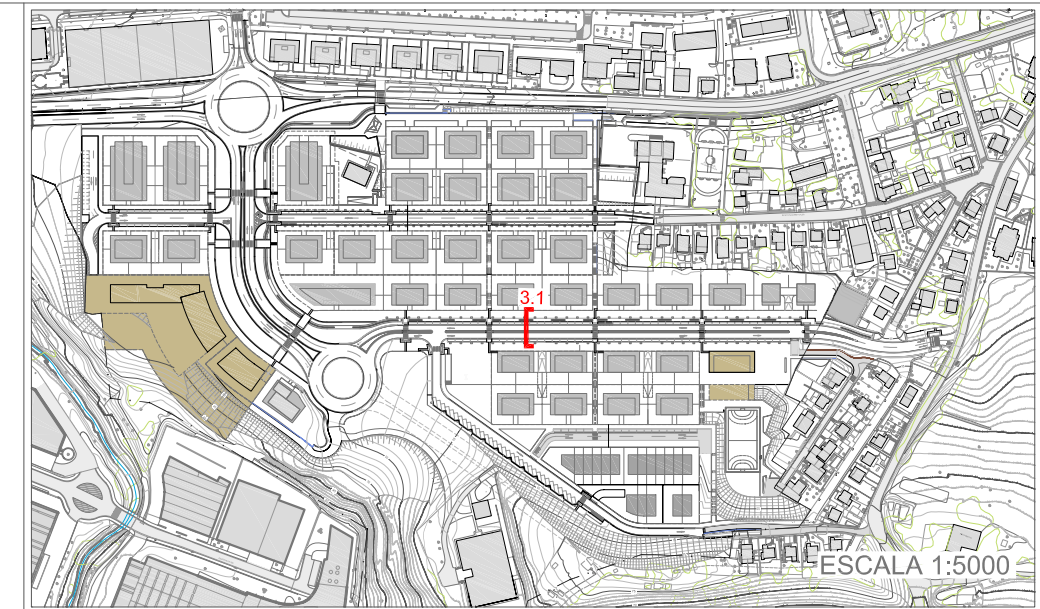

PROYECTO MODIFICADO 2. PROGRAMA DE ACTUACIÓN URBANIZADORA EN EL ÁMBITO "6.2.01 OÑAURRE" "6.2.01 OÑAURRE" EREMUA URBANIZATZEKO JARDUKETA - PROGRAMA 2. ERALDAPENA		EGITASMOA	
IRUN			
JOSE JAVIER URANGA INGENIERO DR. ARQUITECTO	PATXI GASTAMINZA SANTA COLOMA ARQUITECTO	ANE URANGA ROYO SANTA COLOMA INGENIERO LDA. EN CIENCIAS AMBIENTALES	MIKEL LANDA ALUSTIZA INGENIERO COORDINADOR GENERAL Y PERITO
COORDINACIÓN DE SERVICIOS I SECCIÓN EJE 3		ZERBITZUEN KOORDINAZIOA I 3. ARDATZAREN EBAKETA	
PROMOTOR ERAGILEA		REVISIÓN Nº BERRIKUSTE ZBK.	
FECHA DATA		ESCALA NEURRIA	
irunvi		1:75	
ARQUITECTURA · URBANISMO · INGENIERÍA ARKITEKTURA · HIRIGINTZA · INJINERUTZA		DICIEMBRE 2011 ABENDUA	
estudio urgari		III.13.2.3	





estudio
urgari

ARQUITECTURA · URBANISMO · INGENIERÍA
ARKITEKTURA · HIRIGINTZA · INJINERUTZA

PROYECTO

MODIFICADO 2. PROGRAMA DE ACTUACIÓN URBANIZADORA EN EL ÁMBITO "6.2.01 OÑAURRE"

"6.2.01 OÑAURRE" EREMUA URBANIZATZEKO JARDUKETA - PROGRAMA 2. ERLADAPENA

IRUN

COORDINACIÓN DE SERVICIOS : SECCIÓN EJE 4

ZERBITZUEN KOORDINAZIOAI 4. ARDATZAREN EBAKETA

REVISIÓN Nº BERRIKUSTE ZBK. ESCALA NEURRIA 1:50

FECHA DATA DICIEMBRE 2011 ABENDUA

III.13.2.4

EGITASMOA

JOSE JAVIER URANGA
URANGA
DR. ARQUITECTO



PATXI GASTAMINZA
SANTA COLOMA
ARQUITECTO

ANE URANGA ROYO
INGENIERO
LDA. EN CIENCIAS
AMBITUALES

MIKEL LANDA ALUSTIZA
INGENIERO
CONSTRUCCIONES Y OBRAS

PROMOTOR
ERAGILEA

irunvi

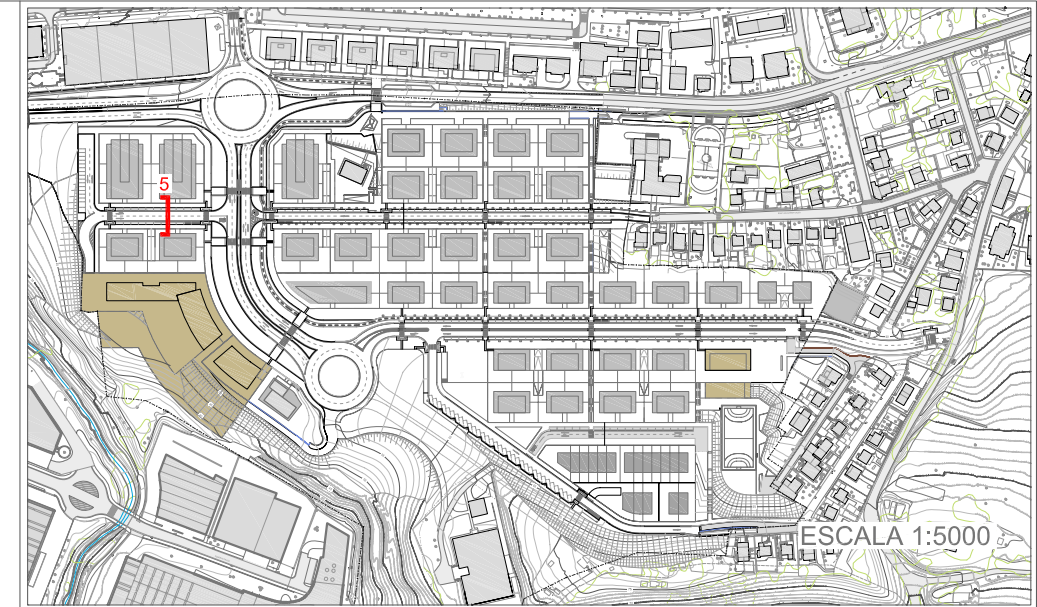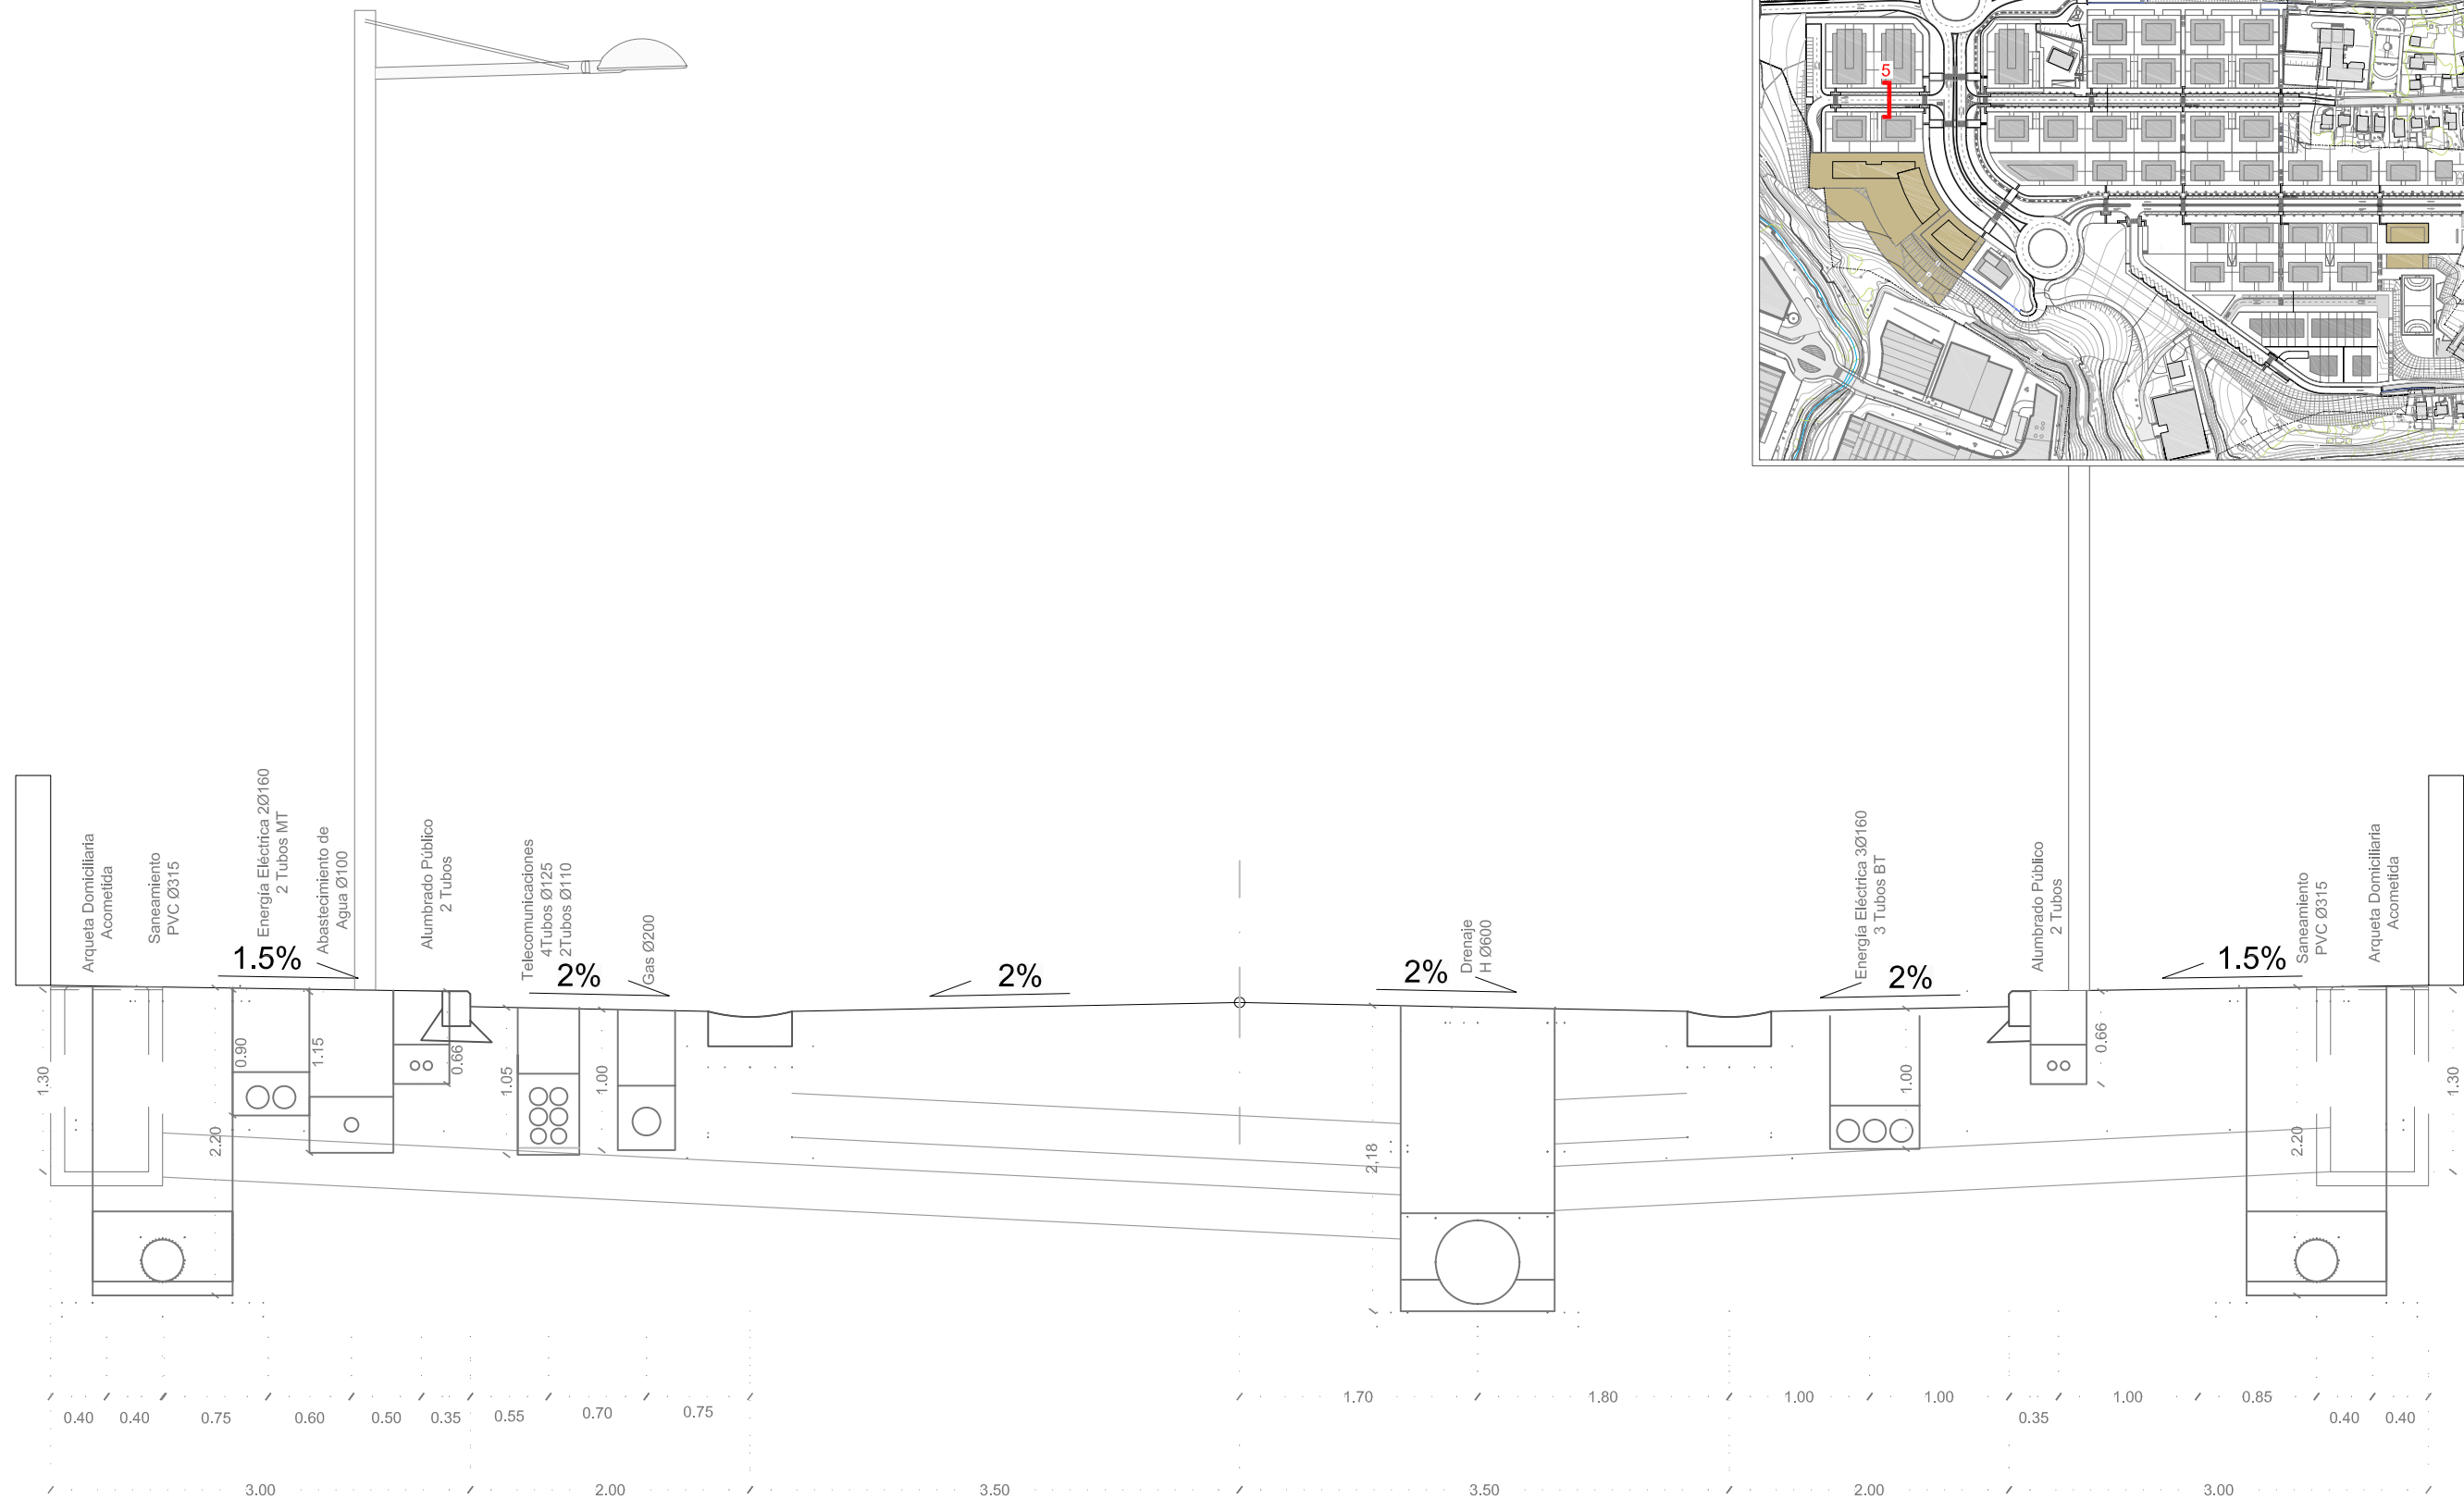



estudio
urgari

ARQUITECTURA · URBANISMO · INGENIERÍA
ARKITEKTURA · HIRIGINTZA · INJINERUTZA

PROYECTO

MODIFICADO 2. PROGRAMA DE ACTUACIÓN URBANIZADORA EN EL ÁMBITO "6.2.01 OÑAURRE"

"6.2.01 OÑAURRE" EREMUA URBANIZATZEKO JARDUKETA - PROGRAMA 2. ERALDAPENA

IRUN

JOSE JAVIER URANGA URANGA DR. ARQUITECTO	PATXI GASTAMINZA SANTA COLOMA ARQUITECTO	ANE URANGA ROYO INGENIERO LDA. EN CIENCIAS AMBIENTALES	MIKEL LANDA ALUSTIZA INGENIERO CONSEJO REGULADOR
---	---	--	---

PROMOTOR
ERAGILEA

irunvi

EGITASMOA

**COORDINACIÓN DE SERVICIOS :
SECCIÓN EJE 5**

**ZERBITZUEN KOORDINAZIOA:
5. ARDATZAREN EBAKETA**

REVISIÓN Nº
BERRIKUSTE ZBK.



FECHA
DATA

ESCALA
NEURRIA

1:50

DICIEMBRE 2011 ABENDUA

III.13.2.5

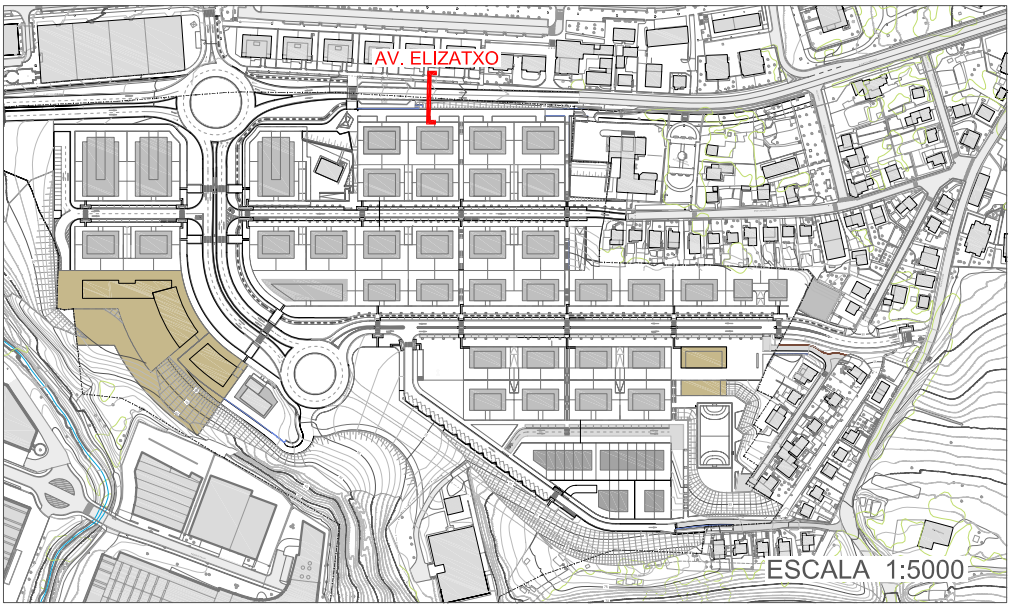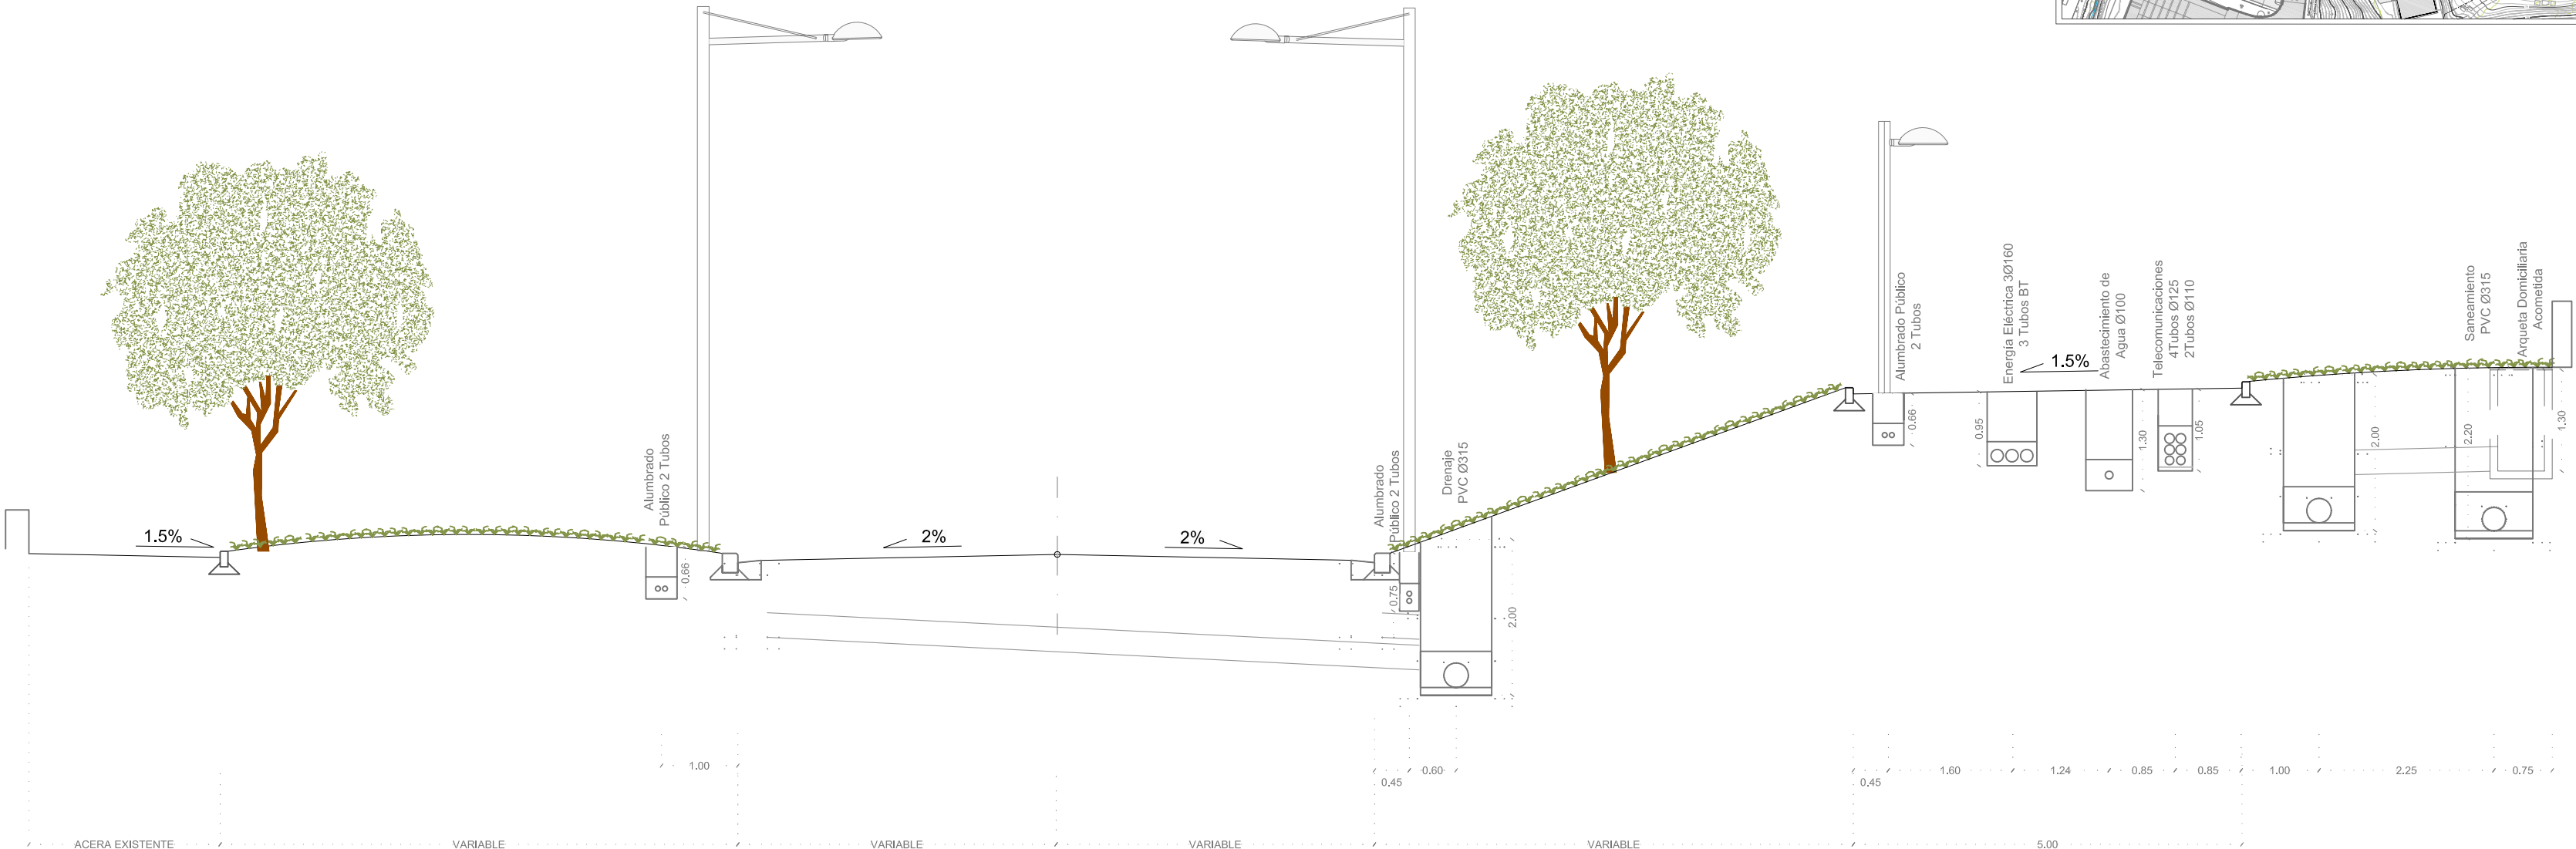



estudio
urgari


ARQUITECTURA · URBANISMO · INGENIERÍA
ARKITEKTURA · HIRIGINTZA · INJINERUTZA

PROYECTO

MODIFICADO 2. PROGRAMA DE ACTUACIÓN URBANIZADORA EN EL ÁMBITO "6.2.01 OÑAURRE"

"6.2.01 OÑAURRE" EREMUA URBANIZATZEKO JARDUKETA - PROGRAMA 2. ERLADAPENA

IRUN

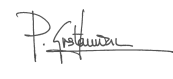JOSE JAVIER URANGA URANGA DR. ARQUITECTO	PATXI GASTAMINZA SANTA COLOMA ARQUITECTO	ANE URANGA ROYO INGENIERO (coordinador servicios (partes)) LDA. EN CIENCIAS AMBITUALES	MIKEL LANDA ALUSTIZA INGENIERO (coordinador servicios (partes))
			

PROMOTOR
ERAGILEA

irunvi

EGITASMOA

**COORDINACIÓN DE SERVICIOS I
SECCIÓN EJE AVDA. ELIZATXO**

**ZERBITZUEN KOORDINAZIOAI
ELIZATXO ETORBODEKO
ARDATZAREN EBAKETA**

REVISIÓN Nº:
BERRIKALUSTE ZBK.

FECHA
DATA



ESCALA
NEURRIA

1:75


DICIEMBRE 2011 ABENDUA

III.13.2.6

SECCIÓN TIPO EJE 8

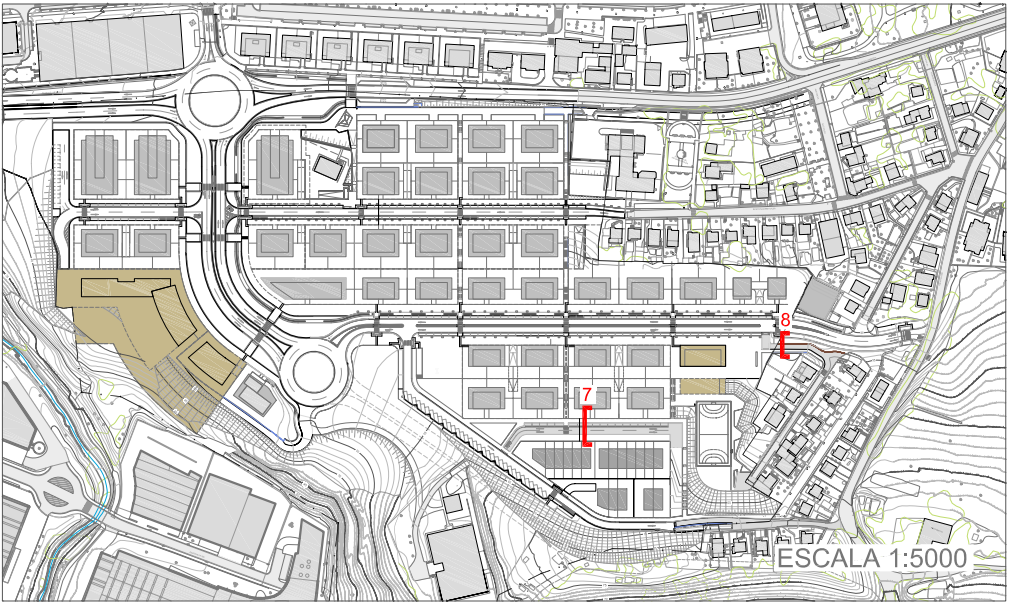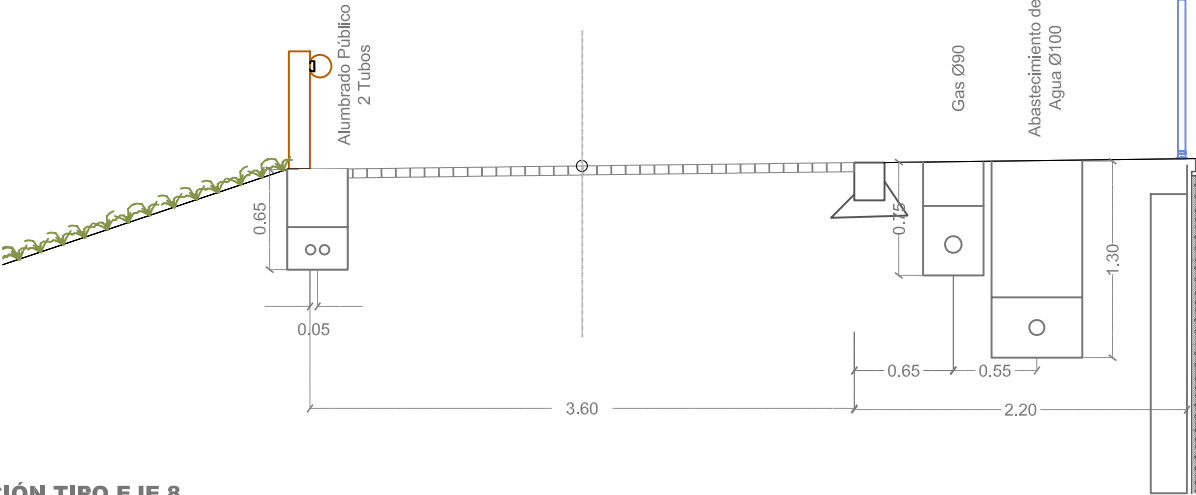

SECCIÓN TIPO EJE 7

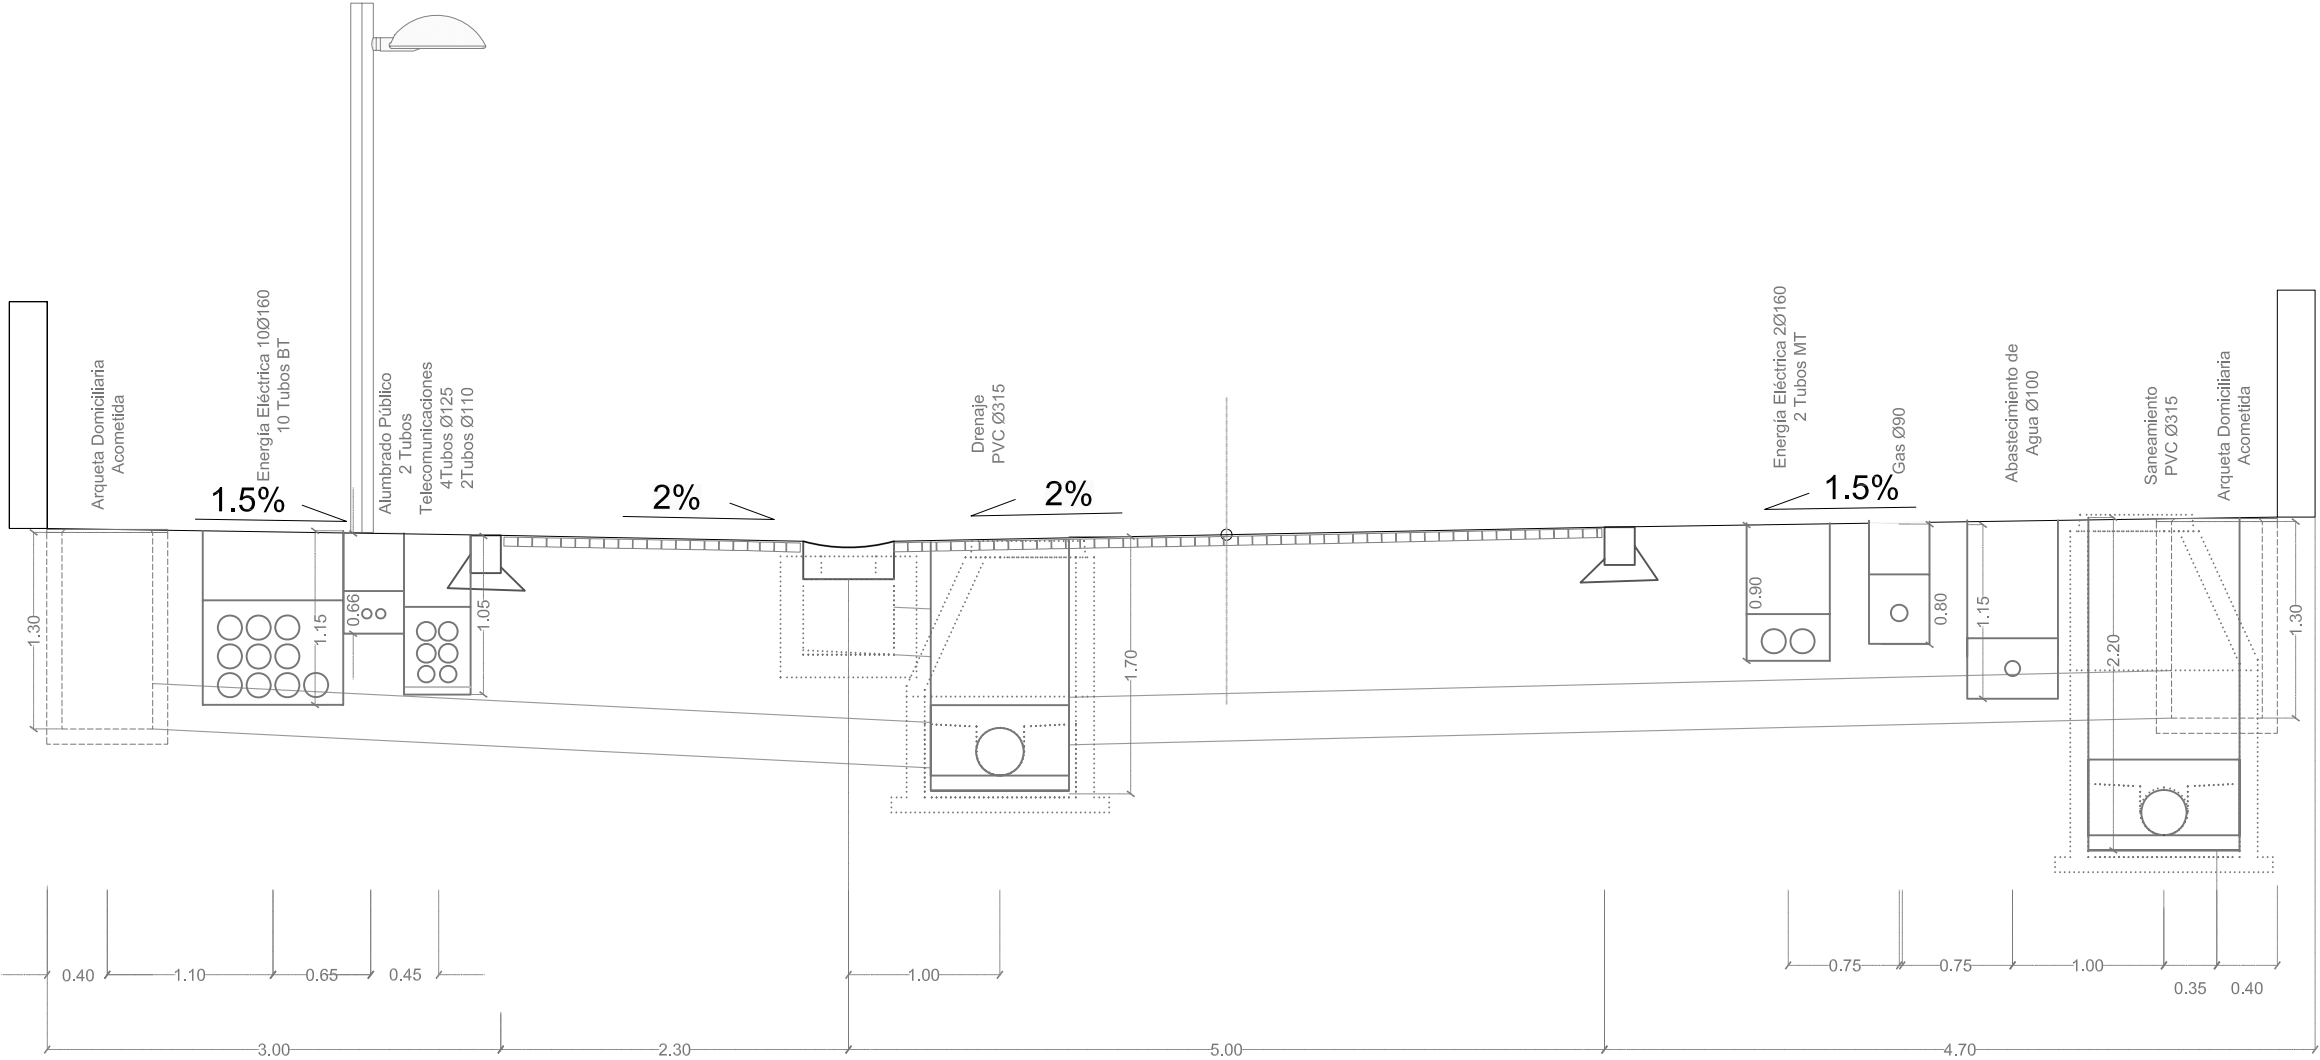



estudio
urgari

ARQUITECTURA · URBANISMO · INGENIERÍA
ARKITEKTURA · HIRIGINTZA · INJINERUTZA

PROYECTO

MODIFICADO 2. PROGRAMA DE ACTUACIÓN URBANIZADORA EN EL ÁMBITO "6.2.01 OÑAURRE"

"6.2.01 OÑAURRE" EREMUA URBANIZATZEKO JARDUKETA - PROGRAMA 2. ERLADAPENA

IRUN

JOSE JAVIER URANGA URANGA DR. ARQUITECTO	PATXI GASTAMINZA SANTA COLOMA ARQUITECTO	ANE URANGA ROYO INGENIERO LDA. EN CIENCIAS AMBITUALES	MIKEL LANDA ALUSTIZA INGENIERO LDA. EN CIENCIAS AMBITUALES
---	---	---	--

PROMOTOR
ERAGILEA

irunvi

EGITASMOA

**COORDINACIÓN DE SERVICIOS :
SECCIONES EJES 7 Y 8**

**ZERBITZUEN KOORDINAZIOA:
7. ETA 8. ARDATZEN EBAKETA**

REVISIÓN Nº
BERRIKUSTE ZBK.

FECHA
DATA

ESCALA
NEURRIA

1:50

11.13.2.7