


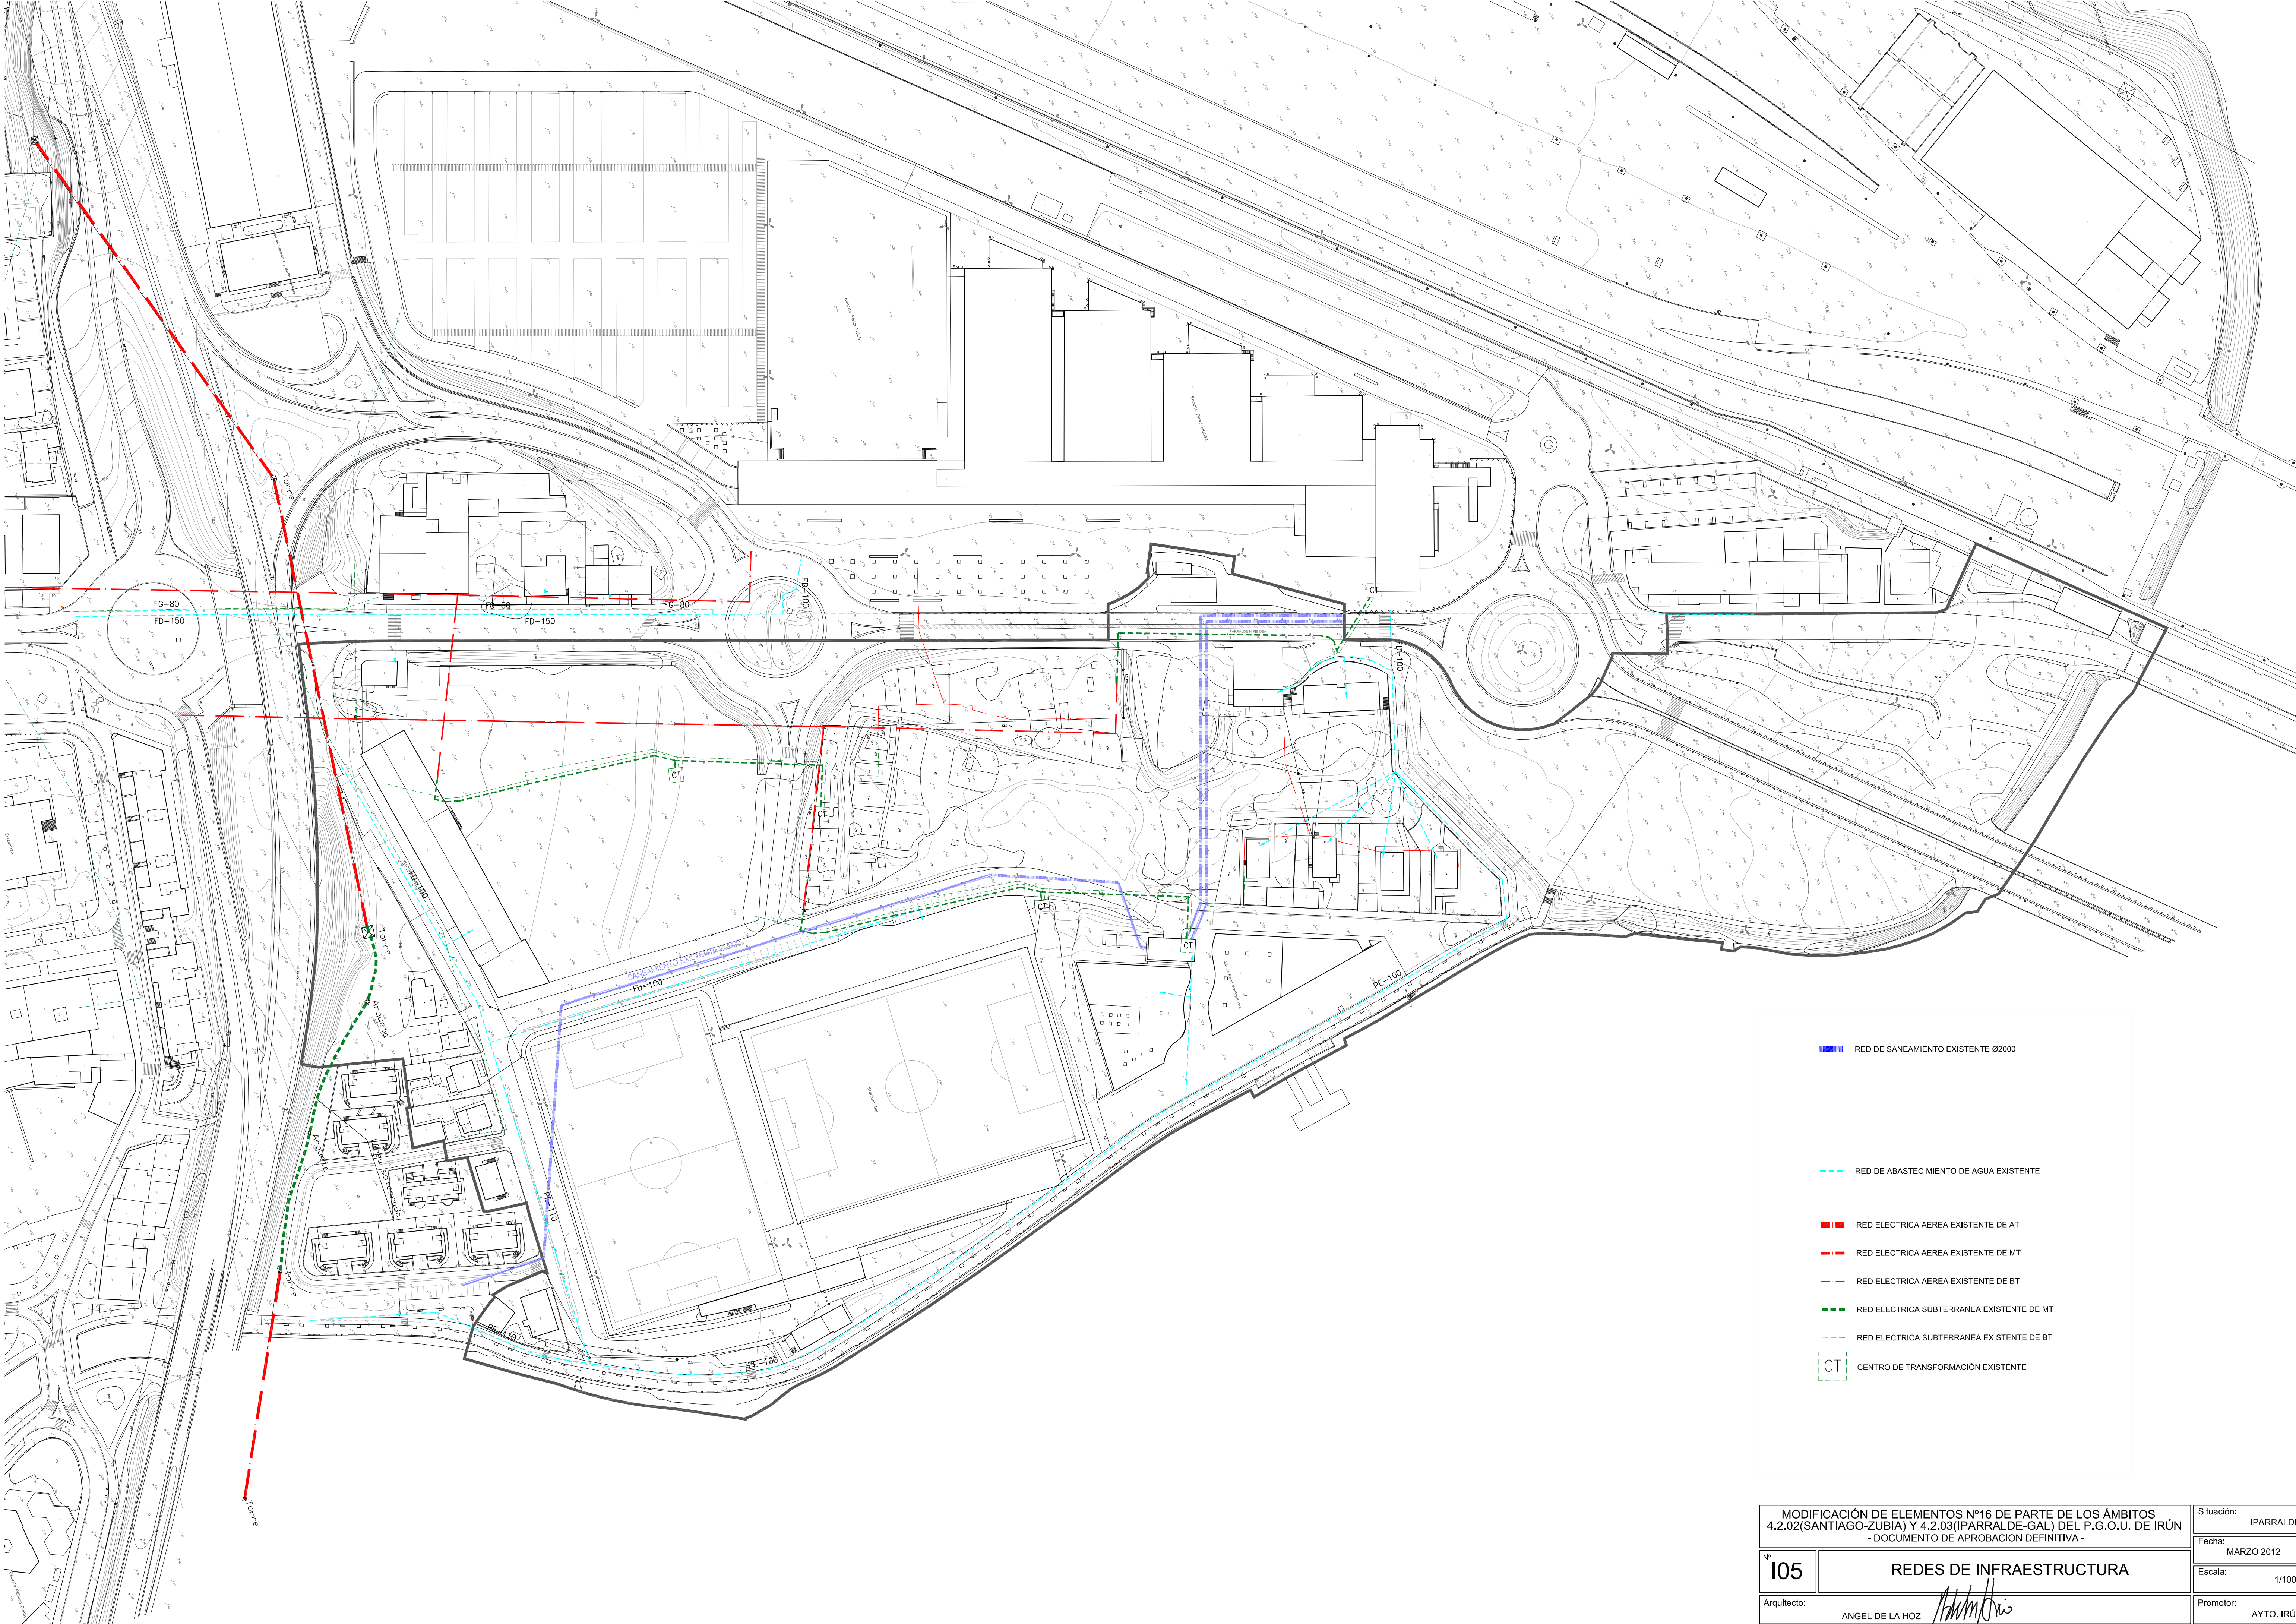

RED DE SANEAMIENTO EXISTENTE Ø2000

RED DE ABASTECIMIENTO DE AGUA EXISTENTE

RED ELECTRICA AEREA EXISTENTE DE AT

RED ELECTRICA AEREA EXISTENTE DE MT

RED ELECTRICA AEREA EXISTENTE DE BT

RED ELECTRICA SUBTERRANEA EXISTENTE DE MT

RED ELECTRICA SUBTERRANEA EXISTENTE DE BT

CT CENTRO DE TRANSFORMACIÓN EXISTENTE

MODIFICACIÓN DE ELEMENTOS Nº16 DE PARTE DE LOS ÁMBITOS 4.2.02(SANTIAGO-ZUBIA) Y 4.2.03(IPARRALDE-GAL) DEL P.G.O.U. DE IRÚN - DOCUMENTO DE APROBACION DEFINITIVA -		Situación:		IPARRALDE
Nº 105	REDES DE INFRAESTRUCTURA	Fecha:		MARZO 2012
		Escala:		1/100
		Promotor:		AYTO. IRÚN
Arquitecto:		ANGEL DE LA HOZ 		