


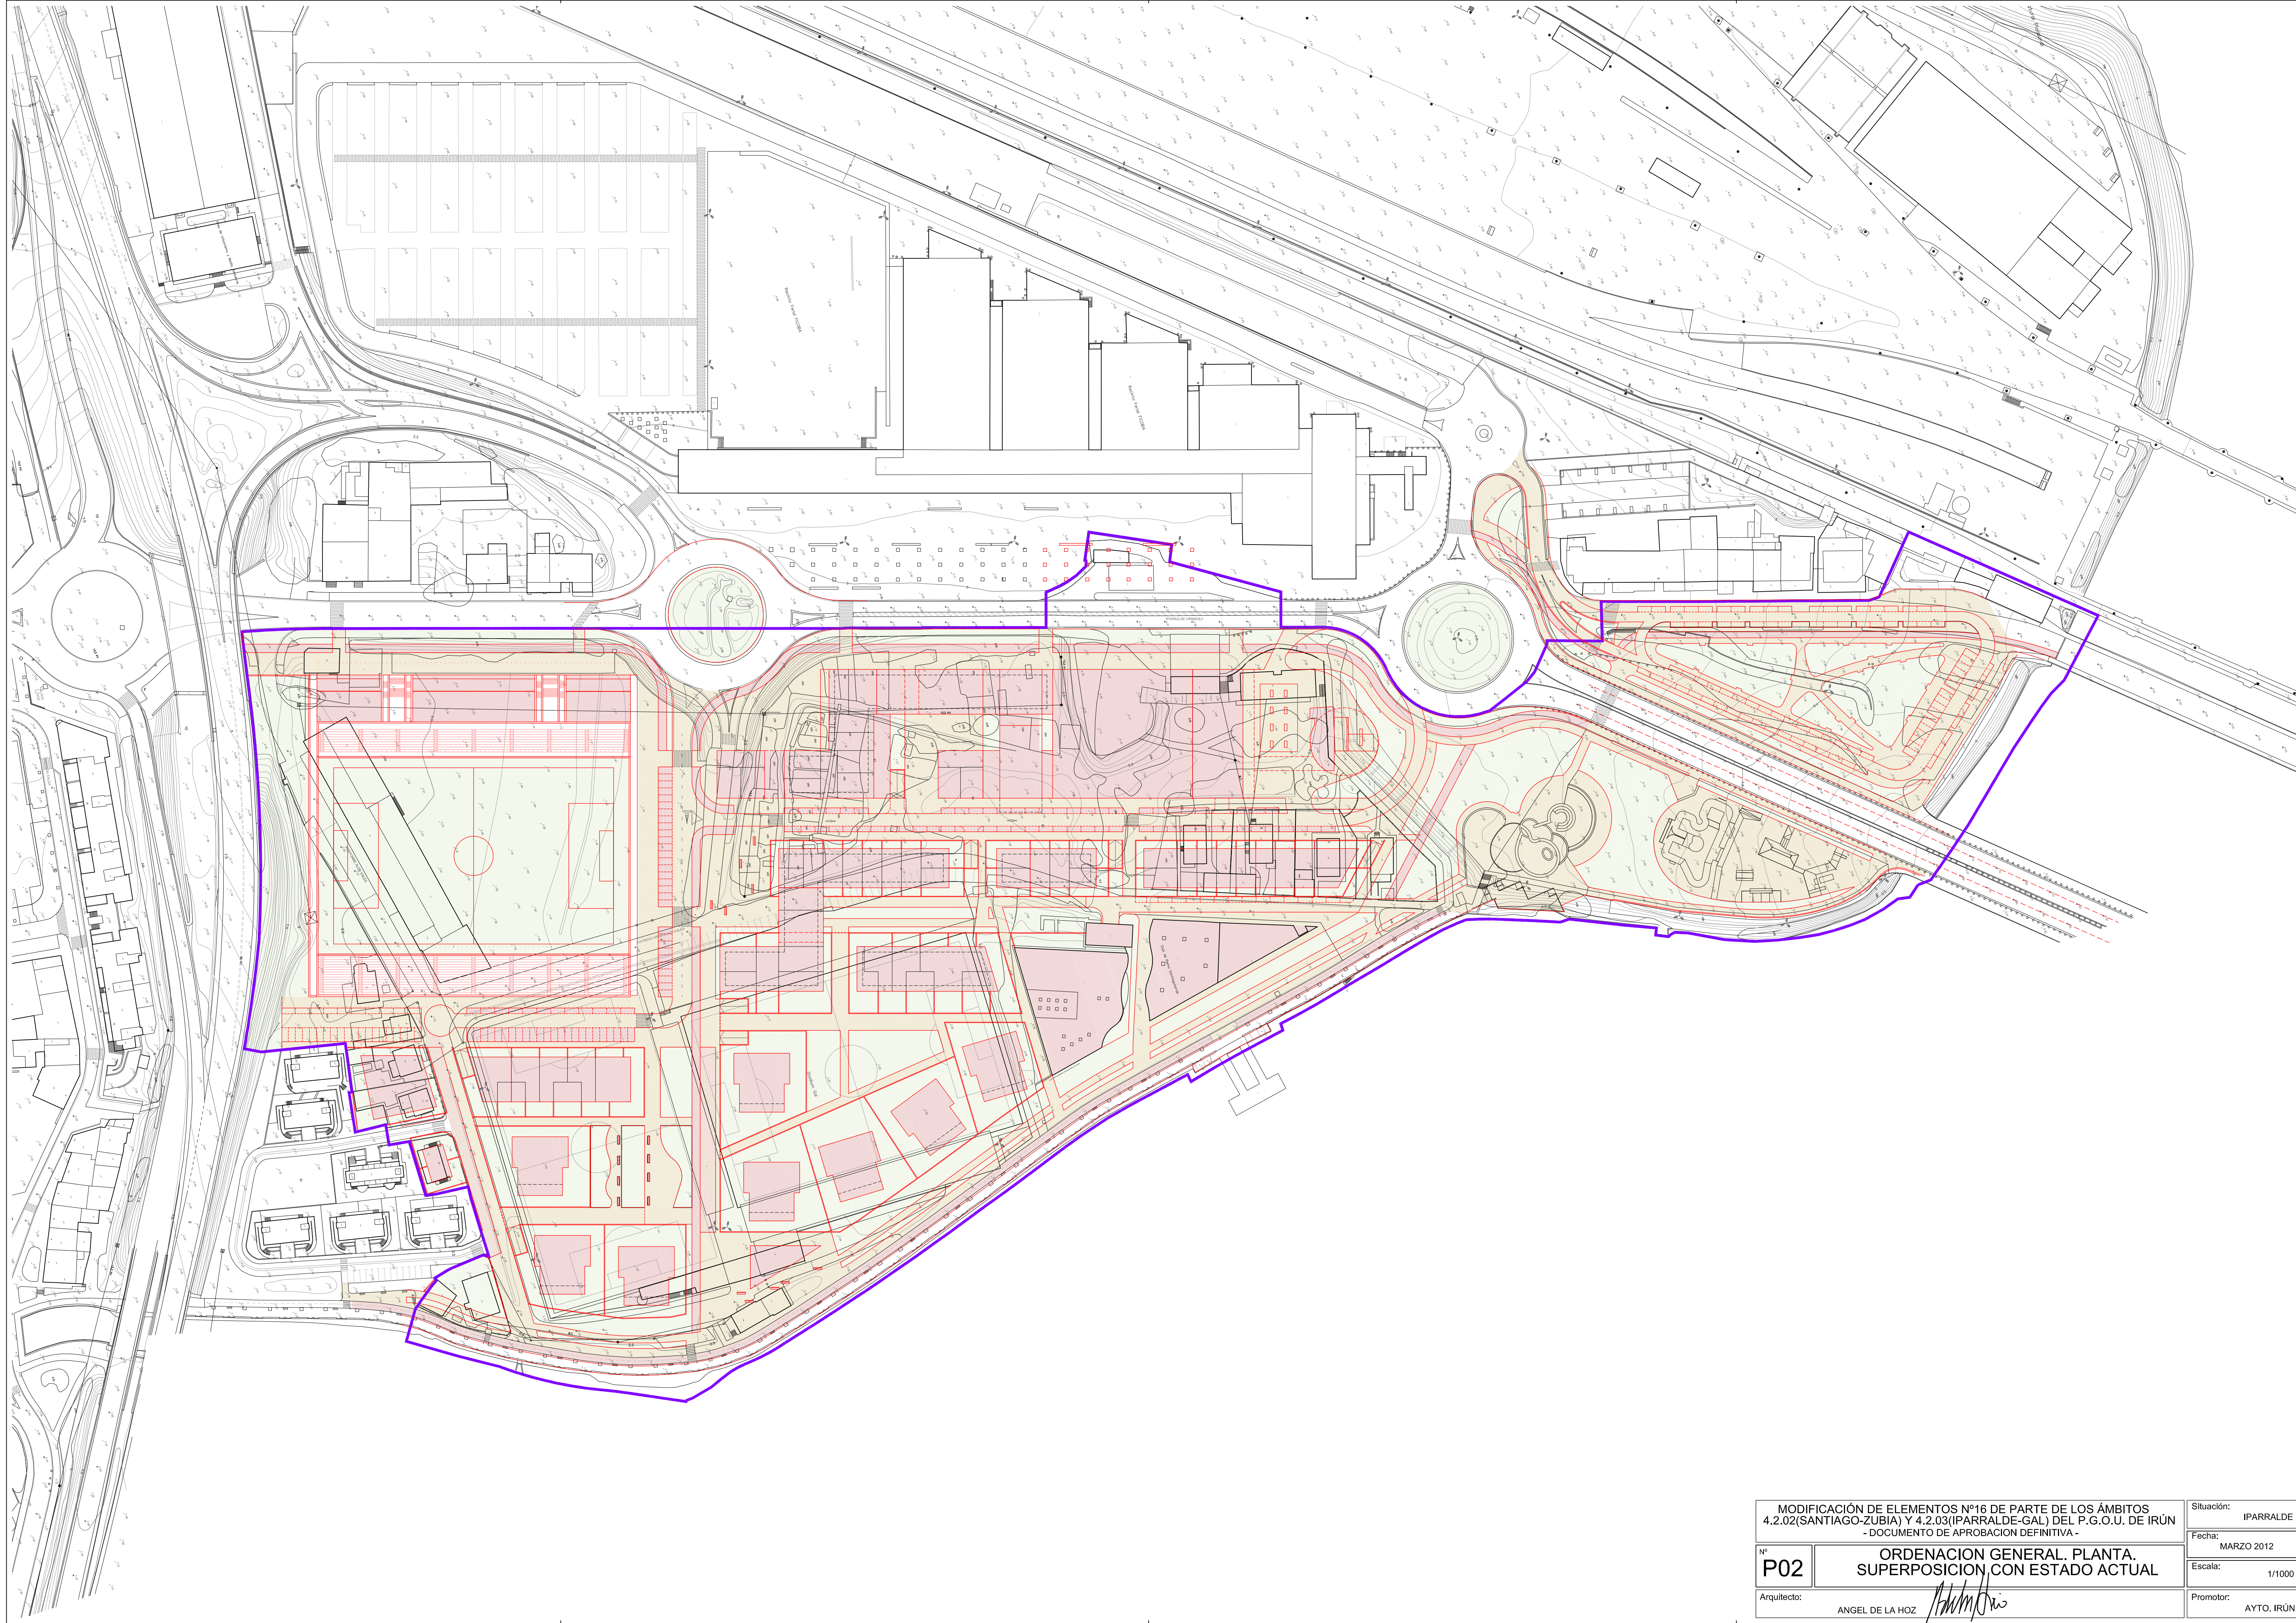

MODIFICACIÓN DE ELEMENTOS Nº16 DE PARTE DE LOS ÁMBITOS 4.2.02(SANTIAGO-ZUBIA) Y 4.2.03(IPARRALDE-GAL) DEL P.G.O.U. DE IRÚN - DOCUMENTO DE APROBACION DEFINITIVA -		Situación:	IPARRALDE
Nº P02	ORDENACION GENERAL. PLANTA. SUPERPOSICION CON ESTADO ACTUAL	Fecha:	MARZO 2012
		Escala:	1/1000
		Promotor:	AYTO. IRÚN
Arquitecto: ANGEL DE LA HOZ 			