


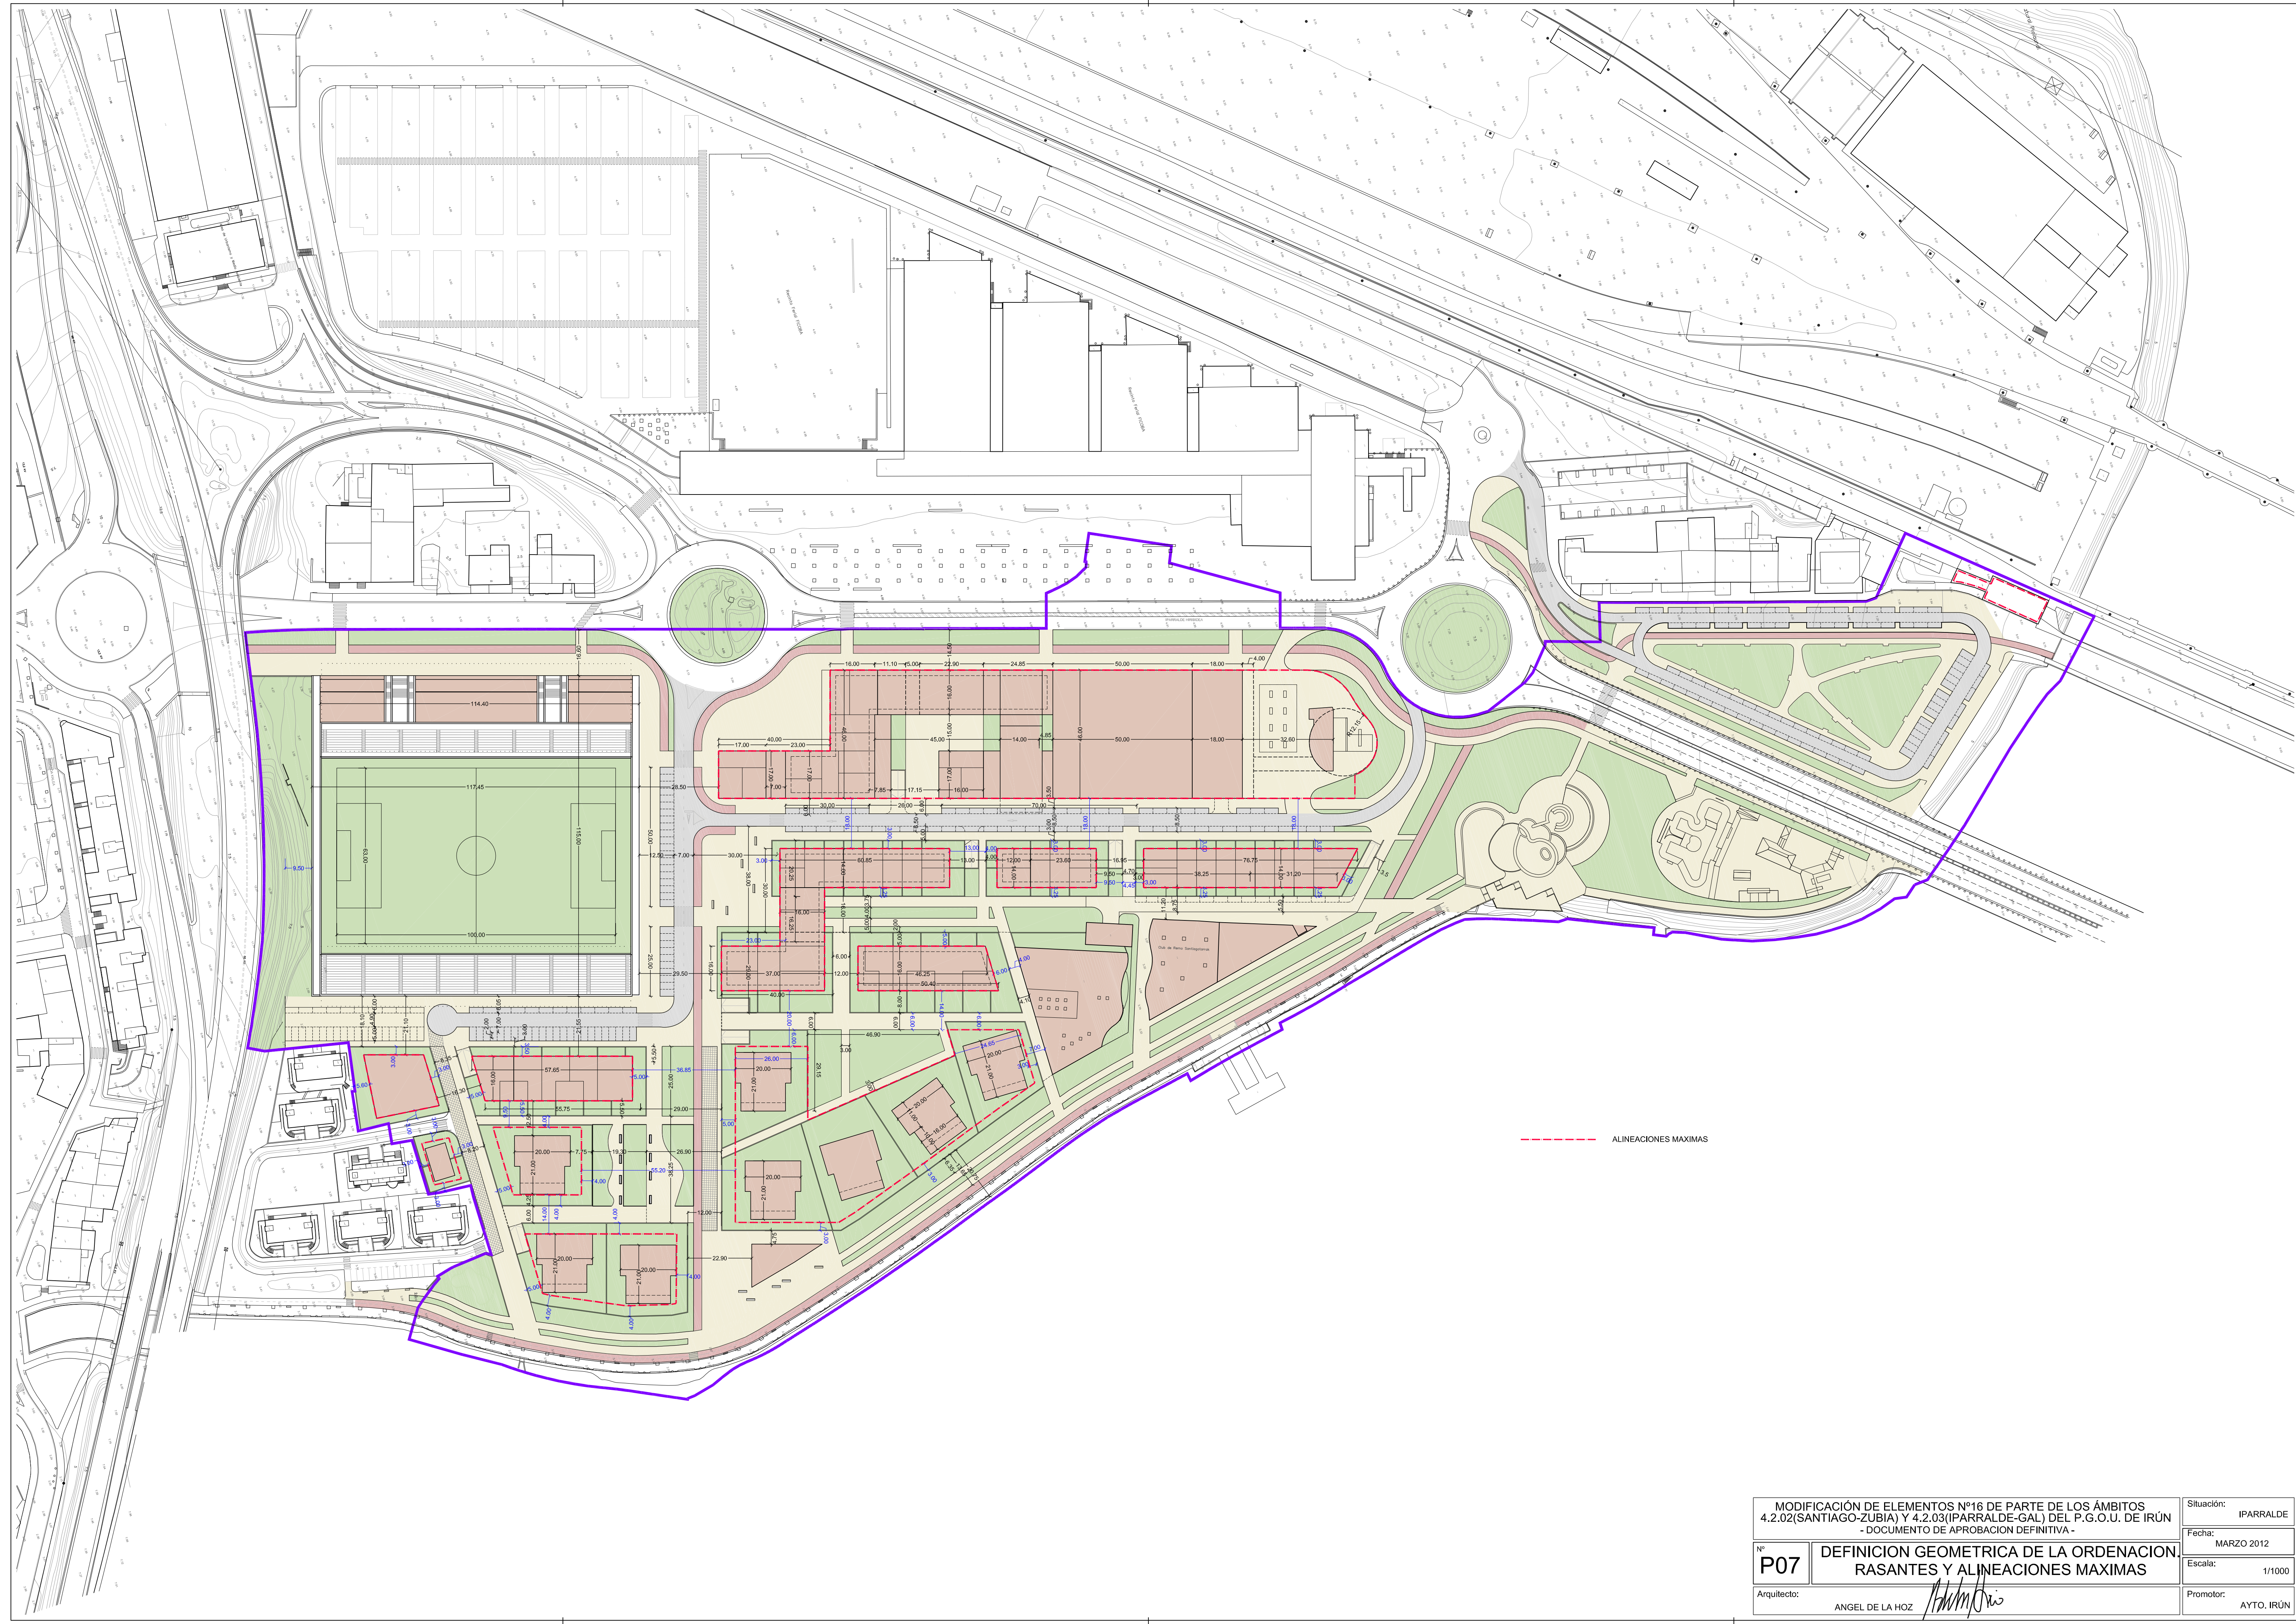

MODIFICACIÓN DE ELEMENTOS Nº16 DE PARTE DE LOS ÁMBITOS
4.2.02(SANTIAGO-ZUBIA) Y 4.2.03(IPARRALDE-GAL) DEL P.G.O.U. DE IRÚN
- DOCUMENTO DE APROBACION DEFINITIVA -

Nº
P07

**DEFINICION GEOMETRICA DE LA ORDENACION
RASANTES Y ALINEACIONES MAXIMAS**

Arquitecto: ANGEL DE LA HOZ

Situación: IPARRALDE

Fecha: MARZO 2012

Escala: 1/1000

Promotor: AYTO. IRUN