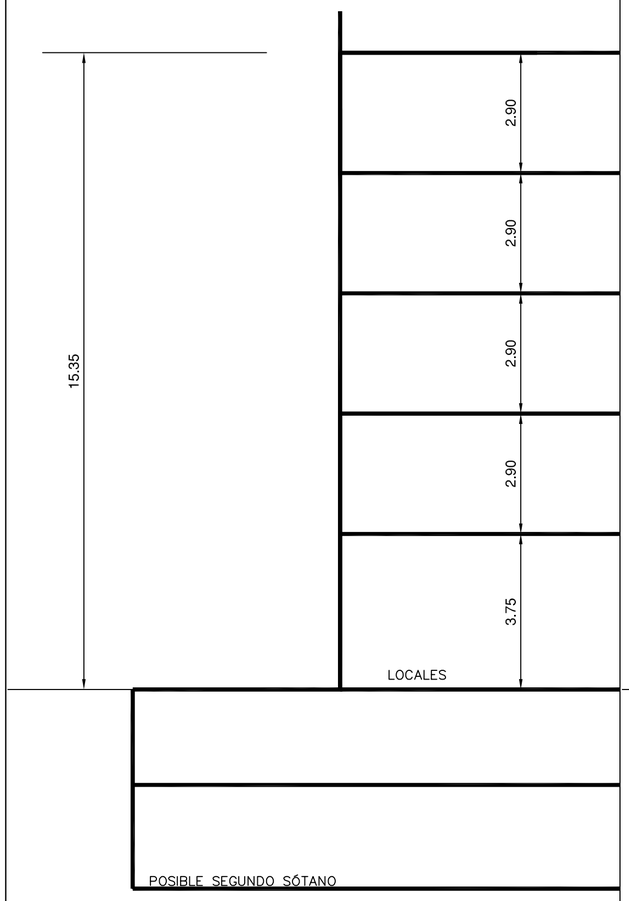

PERFIL NORMATIVO 2
PLANTA BAJA+4 PLANTAS ALTAS
ZONA DE LOCALES. EDIFICIO 1

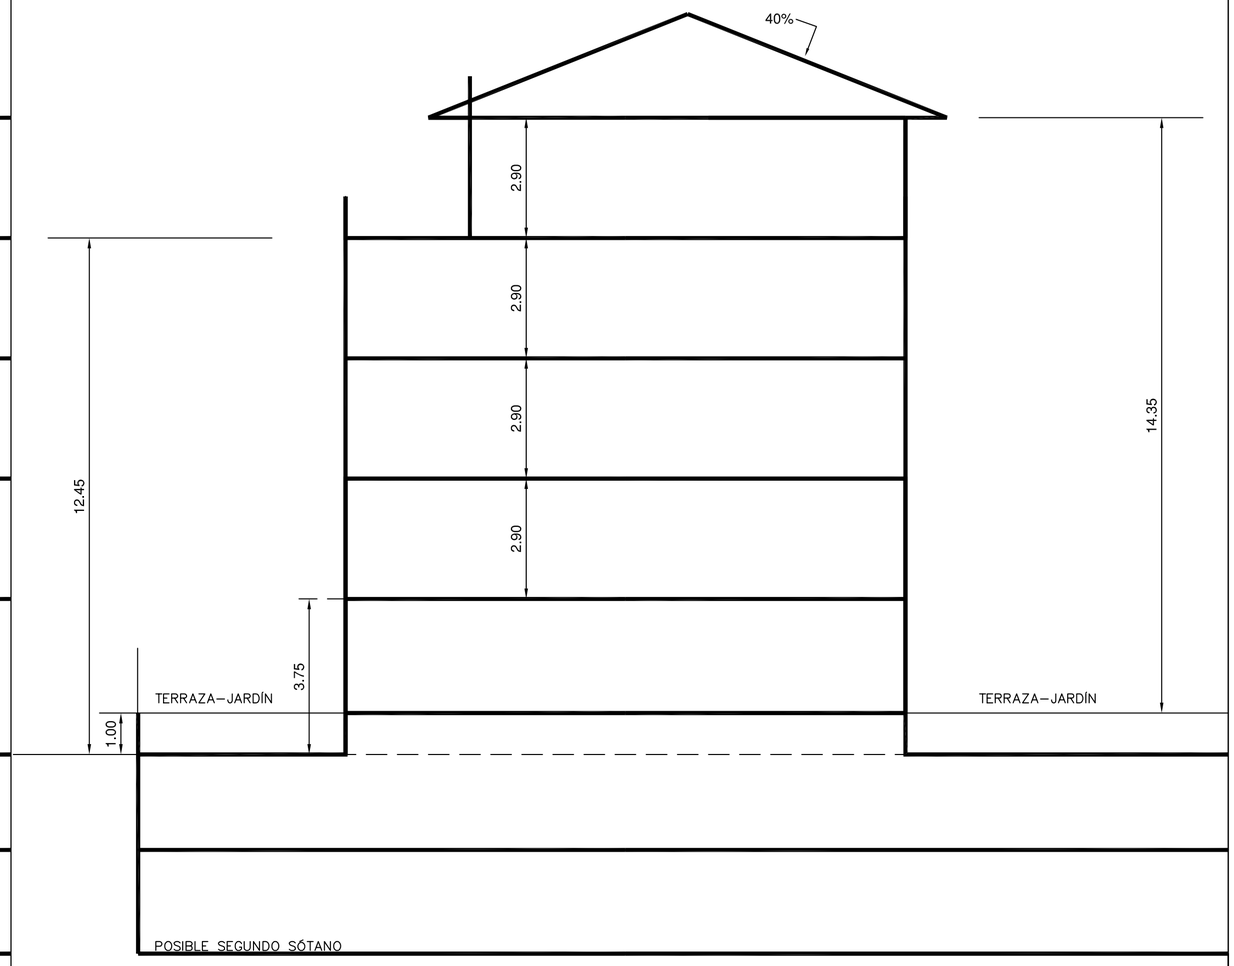

PERFIL NORMATIVO 3
PLANTA BAJA+3 PLANTAS ALTAS + ATICO + BAJO CUBIERTA
ZONA DE VIVIENDAS. EDIFICIOS 2 Y 3

IDEA DE VOLUMEN DE LA PROPUESTA DE ORDENACION.
INDICACION DE PERFILES. SIN ESCALA.

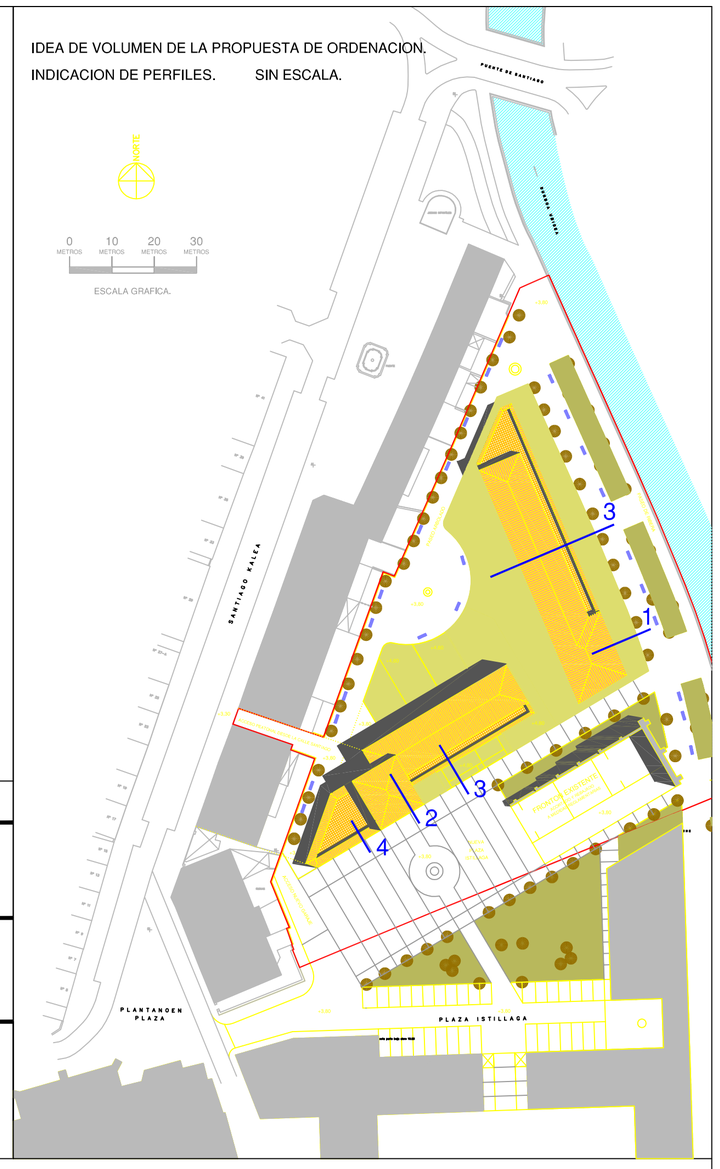

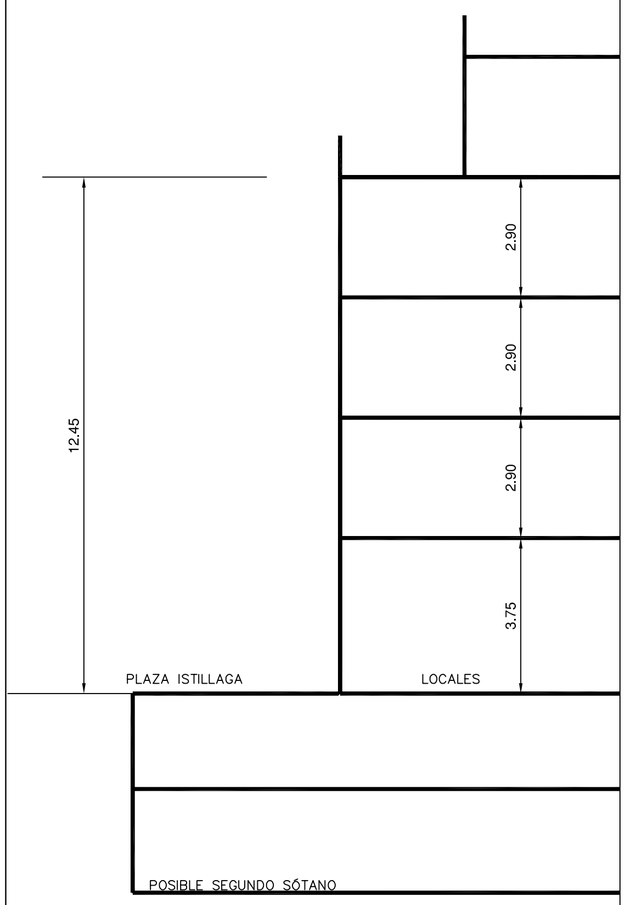

PERFIL NORMATIVO 4
PLANTA BAJA+3 PLANTAS ALTAS+ATICO
ZONA DE LOCALES. EDIFICIO 1

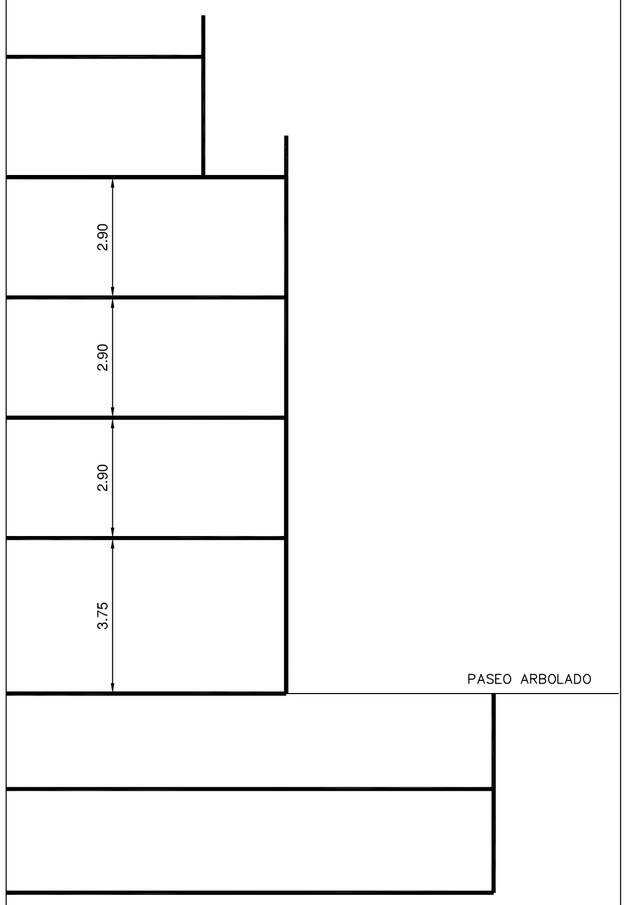

PERFIL NORMATIVO 4
PLANTA BAJA+3 PLANTAS ALTAS+ATICO
ZONA DE LOCALES. EDIFICIO 1

AMBITO DE LA MODIFICACION: 2.329 M2.

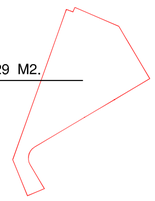

IRUN

NORTE

PLAN ESPECIAL DE REFORMA INTERIOR

AMBITO 5.3.06 "ISTILLAGA-DUMBOA"

PLANO: PERFILES NORMATIVOS

MARZO 2.012 | P-10 | ESCALA 1/ 100

EL PROMOTOR:

AYUNTAMIENTO DE IRUN