
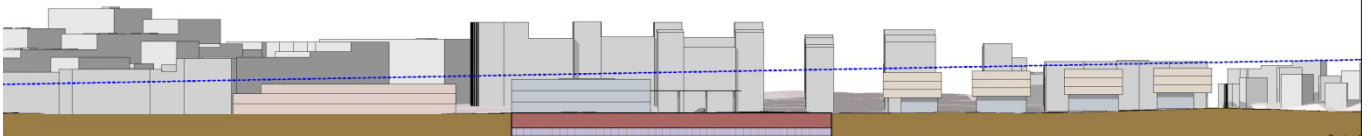
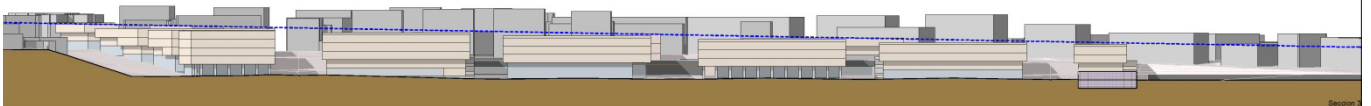


MODIFICACIÓN DEL PLAN ESPECIAL DE ORDENACIÓN URBANA DEL ÁREA "SAN MIGUEL / ANAKA"

IRÚN

DOCUMENTO "E. PLANOS"

Marzo 2.012

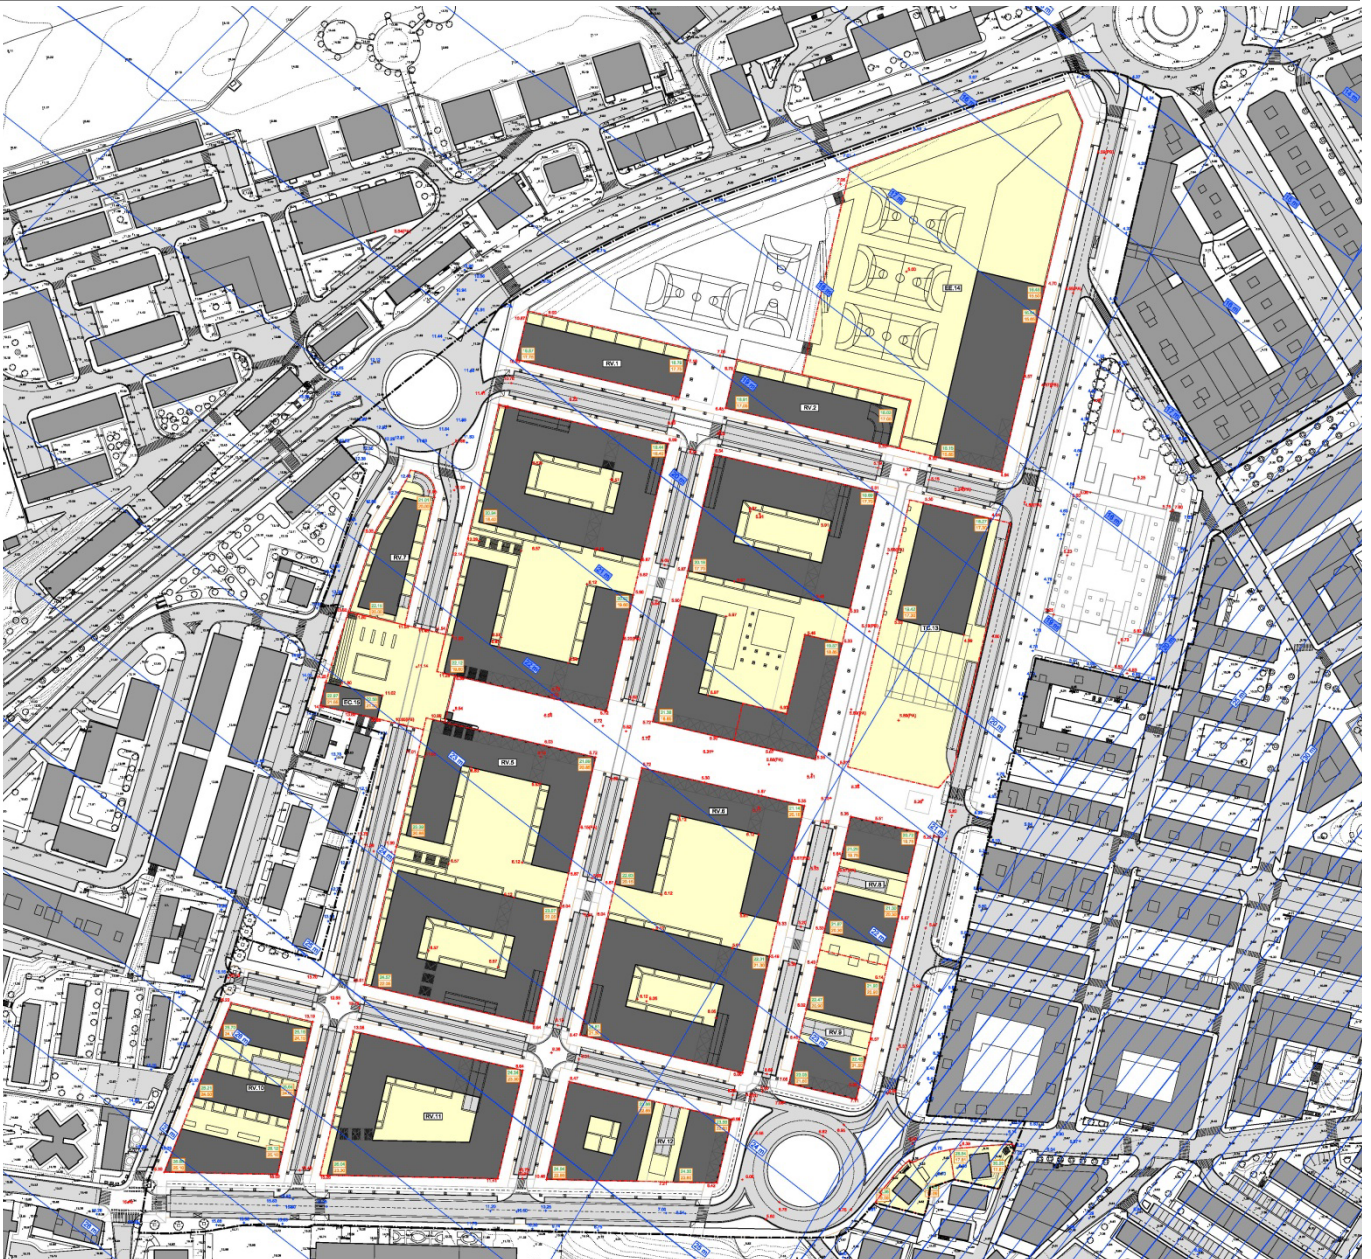

DOCUMENTO "E. PLANOS"

ÍNDICE:

Escala:

I. INFORMACIÓN

I.1.	Situación. Fotoplano	1/5.000
I.2.	<u>Estado actual</u>	
I.2.1.	Fotoplano	≈1/2.000
I.2.2.	Topográfico	1/1.000
I.2.3.	Parcelario	1/1.000
I.2.4.	Redes de servicios urbanos.....	1/1.000

II. ORDENACIÓN

II.1.	<u>Ordenación general</u> ⁽¹⁾	
II.1.1.	Integración urbana	1/2.000
II.1.2.	Planta	1/1.000
II.1.3.	Secciones generales.....	1/1.000
II.1.4.	<u>Infografías</u>	
II.1.4.1	Infografías (I).....	s/e
II.1.4.2	Infografías (II).....	s/e
II.2.	Zonificación Pormenorizada	1/1.000
II.3.	<u>Definición geométrica de la ordenación</u>	
II.3.1.	Planta	1/500
II.3.2.	<u>Secciones tipo del viario</u>	
II.3.2.1	Eje "1"(I) -Calle Donostia-	1/50
II.3.2.2	Eje "1"(II) -Calle Donostia-	1/50
II.3.2.3	Eje "2"	1/50
II.3.2.4	Eje "3"	1/50
II.3.2.5	Eje "4"	1/50
II.3.2.6	Eje "6"	1/50
II.3.2.7	Calle Luis de Urantz	1/50
II.3.2.8	Eje "7"	1/50
II.3.2.9	Calle Anaka.....	1/50
II.3.3.	<u>Perfiles longitudinales del viario</u>	
II.3.3.1	Eje "1"	h:1/1.000, v:1/500
II.3.3.2	Eje "2"	h:1/1.000, v:1/500
II.3.3.3	Eje "3"	h:1/1.000, v:1/500
II.3.3.4	Eje "4"	h:1/1.000, v:1/500
II.3.3.5	Eje "6" y "C/ Luis de Urantz"	h:1/1.000, v:1/500
II.3.3.6	Eje "7" y "7-PRV"	h:1/1.000, v:1/500
II.3.3.7	Eje Glorieta	h:1/1.000, v:1/500
II.3.4.	<u>Afecciones de las servidumbres aeronáuticas</u>	
II.3.4.1	Servidumbres Aeronáuticas propuestas por el E.I.A. del Plan Director del Aeropuerto de San Sebastián (junio 2010).....	1/3.000
II.3.4.2	Servidumbres Aeronáuticas propuestas por el E.I.A. del P. D. del Aeropuerto de San Sebastián (junio 2010). Detalle Área San Miguel / Anaka.	1/1.000
II.3.4.3	Secciones generales (Relación con el plano de "Servidumbres Aeronáuticas").....	1/1.000
II.4.	<u>Acondicionamiento del terreno</u>	
II.4.1.	Planta	1/2.000
II.4.2.	<u>Perfiles</u>	
II.4.2.1	Perfiles (I).....	1/1.000
II.4.2.2	Perfiles (II).....	1/1.000
II.4.2.3	Perfiles (III).....	1/1.000
II.5.	<u>Redes de servicios urbanos</u> ⁽²⁾	
II.5.1.	Pluviales y fecales	1/1.000
II.5.2.	Suministro de agua	1/1.000
II.5.3.	Suministro de energía eléctrica	
II.5.3.1	Planta	1/1.000
II.5.3.2	Conexión con la STR de Anaka.....	1/2.500
II.5.4.	Suministro de gas	1/1.000
II.5.5.	Telecomunicaciones	1/1.000
II.6.	Categorización del suelo. Directrices de organización y gestión de la ejecución	1/1.000
II.7.	Parcelas edificables. Condiciones de dominio.....	1/1.000

Documento "E. PLANOS"

⁽¹⁾ Planos de carácter ilustrativo, carentes de valor normativo.



REDACTOR:



FDLEON **arq+urb**

PROMOTOR:

irunvi

**MODIFICACIÓN DEL PLAN ESPECIAL DE
ORDENACIÓN URBANA DEL ÁREA "SAN
MIGUEL / ANAKA"**

IRÚN
MARZO 2.012

DOCUMENTO "E.PLANOS"
I. INFORMACIÓN

I.1. SITUACIÓN. FOTOPLANO

Escala:

1/5.000



ÁREA "SAN MIGUEL / ANAKA"
138.574m²



REDACTOR:

FDLEON arq+urb

PROMOTOR:

IRUNVI


MODIFICACIÓN DEL PLAN ESPECIAL DE
ORDENACIÓN URBANA DEL ÁREA "SAN
MIGUEL / ANAKA"
IRUN
MARZO 2012

DOCUMENTO "E-PLANOS"
1. INFORMACIÓN
1.2. Estado actual

1.2.1. FOTOPLANO

Escala:

1/1.000

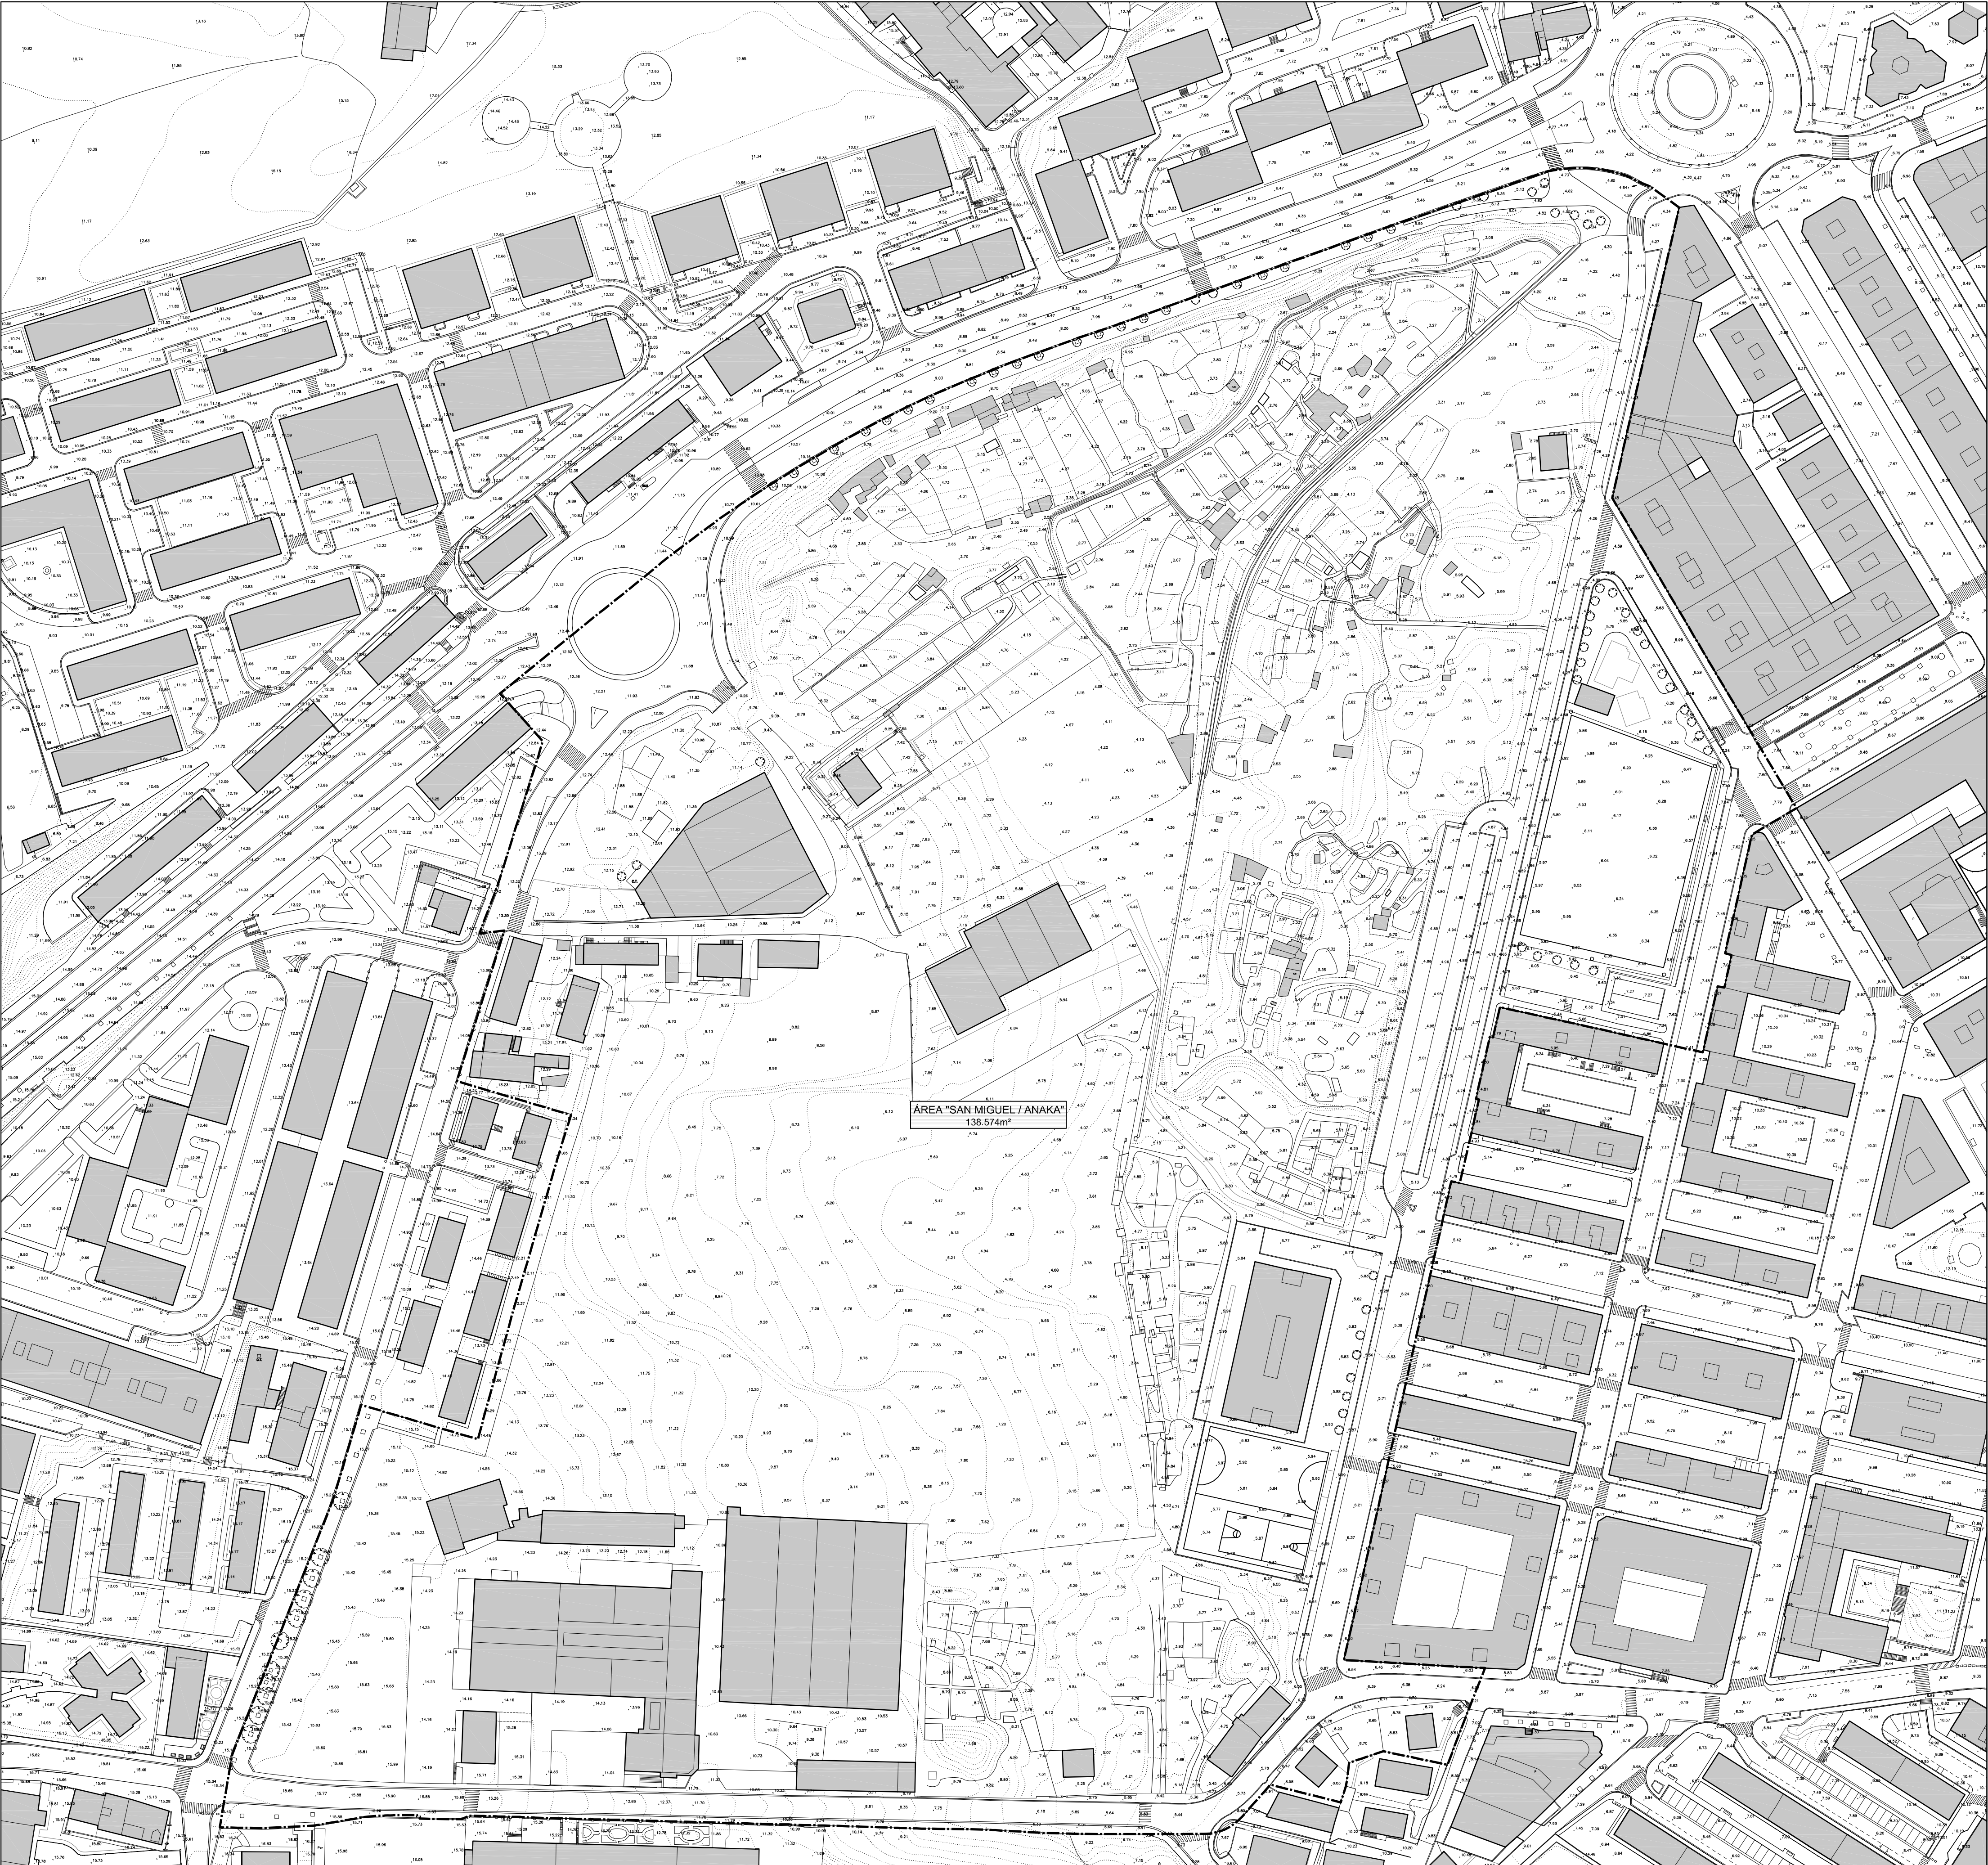

REDACTOR:



PROMOTOR:



MODIFICACIÓN DEL PLAN ESPECIAL DE
ORDENACIÓN URBANA DEL ÁREA "SAN
MIGUEL / ANAKA"
IRUN
MARZO 2012

DOCUMENTO "E-PLANOS"
1. INFORMACIÓN
1.2. Estado actual

1.2.2. TOPOGRÁFICO

Escala:

1/1.000

