



**ZONIFICACION PORMENORIZADA**

**E.- EQUIPAMENTOS Y SERVICIOS:**

<span style="display:inline-block; width:15px; height:15px; background-color:yellow; border:1px solid black;"></span> EA.- EQUIPAMIENTO ASISTENCIAL PUBLICO	SUP: 1.068,75 m2
<span style="display:inline-block; width:15px; height:15px; background-color:red; border:1px solid black;"></span> ED.- EQUIPAMIENTO DEPORTIVO PUBLICO	SUP: 3.445,34 m2
<span style="display:inline-block; width:15px; height:15px; background-color:pink; border:1px solid black;"></span> EE.- EQUIPAMIENTO ESCOLAR PUBLICO	SUP: 6.180,14 m2
<span style="display:inline-block; width:15px; height:15px; background-color:purple; border:1px solid black;"></span> EP.- EQUIPAMIENTO ESCOLAR PRIVADO	SUP: 597,00 m2

**L.- ESPACIOS LIBRES PUBLICOS**

<span style="display:inline-block; width:15px; height:15px; background-color:lightgreen; border:1px solid black;"></span> LJ.- JARDINES URBANOS	SUP: 27.412,03 m2
---	-------------------

LJ-1	SUP: 3.165,69 m2
LJ-2	SUP: 4.751,75 m2
LJ-3	SUP: 5.341,14 m2
LJ-4	SUP: 1.962,40 m2
LJ-5	SUP: 2.256,16 m2
LJ-6	SUP: 3.651,21 m2
LJ-7	SUP: 3.940,92 m2
LJ-8	SUP: 2.168,76 m2
LJ-9	SUP: 87,00 m2
LJ-10	SUP: 87,00 m2

<span style="display:inline-block; width:15px; height:15px; background-color:darkgreen; border:1px solid black;"></span> LP.- PARQUES Y AREAS RECREATIVAS (SG)	SUP: 11.450,00 m2
--	-------------------

<span style="display:inline-block; width:15px; height:15px; background-color:lightgreen; border:1px solid black;"></span> LK.- GARAJE BAJO ESPACIO LIBRE	SUP: 286,55 m2
--	----------------

**R.- RESIDENCIAL:**

<span style="display:inline-block; width:15px; height:15px; background-color:purple; border:1px solid black;"></span> RP-A.- RESIDENCIAL COLECTIVA EN PARCELA (VPO)	SUP: 22.029,45 m2
---	-------------------

<span style="display:inline-block; width:15px; height:15px; background-color:blue; border:1px solid black;"></span> RP-B.- RESIDENCIAL COLECTIVA EN PARCELA (VL)	SUP: 11.023,88 m2
--	-------------------

<span style="display:inline-block; width:15px; height:15px; background-color:cyan; border:1px solid black;"></span> RP-C.- RESIDENCIAL COLECTIVA EN PARCELA (VPT)	SUP: 963,64 m2
---	----------------

<span style="display:inline-block; width:15px; height:15px; background-color:darkblue; border:1px solid black;"></span> RD.- RESIDENCIAL UNIFAMILIAR ADOSADAS	SUP: 3.369,50 m2
---	------------------

<span style="display:inline-block; width:15px; height:15px; background-color:lightblue; border:1px solid black;"></span> RU.- RESIDENCIAL UNIFAMILIAR EN PARCELA	SUP: 4.629,44 m2
--	------------------

**A.- ALOJAMIENTOS DOTACIONALES:**

<span style="display:inline-block; width:15px; height:15px; background-color:lightpink; border:1px solid black;"></span> AD.- ALOJAMIENTOS DOTACIONALES	SUP: 913,00 m2
---	----------------

**V.- COMUNICACIONES VIARIAS:**

<span style="display:inline-block; width:15px; height:15px; background-color:grey; border:1px solid black;"></span> VE.- VIARIO ESTRUCTURANTE (VE)	SUP: 10.994,00 m2
--	-------------------

<span style="display:inline-block; width:15px; height:15px; background-color:lightgrey; border:1px solid black;"></span> VL.- VIARIO LOCAL	SUP: 14.998,90 m2
--	-------------------

FASE 1: ZONA CONSOLIDADA  
 FASE 2: NUEVA ORDENACION  
 119.384,36 m<sup>2</sup> SUPERFICIE  
 DELIMITACIÓN DEL SECTOR 6.2.01

PROYECTO **MODIFICADO 2. PROGRAMA DE ACTUACIÓN URBANIZADORA EN EL ÁMBITO "6.2.01 OÑAURRE"** EGITASMOA  
**"6.2.01 OÑAURRE" EREMUA URBANIZATZEKO JARDUKETA - PROGRAMA 2. ERALDAPENA**

**IRON**  
 PLAN PARCIAL EN TRAMITACIÓN:  
 ZONIFICACIÓN PORMENORIZADA

JOSE JAVIER URANGA URANGA DR. ARQUITECTO  
 PATXI GASTAMINZA SANTA COLOMA ARQUITECTO  
 ANE URANGA ROYO INGENIERO EN CIENCIAS AMBIENTALES  
 MIKEL LANDA ALUSTIZA INGENIERO

IZAPIDETZEKO PLAN PARTZIALA:  
 XEHETURIKO ZONIFIKAZIOA


**estudio urgari**  
 ARQUITECTURA · URBANISMO · INGENIERÍA  
 ARKITEKTURA · HIRIGINTZA · INJINERUTZA

PROMOTOR ERAGILEA

**ironvi**  
 Irungo Elxehizkizako Elkarte Publikoa, N.S.A  
 Sociedad Pública de Vivienda de Irun, S.A.U

REVISIÓN Nº: 05/11/2012 ZBK  
 FECHA DATA: MARZO 2012 MARTXOA  
 ESCALA: 1:2000

**1:2.1**

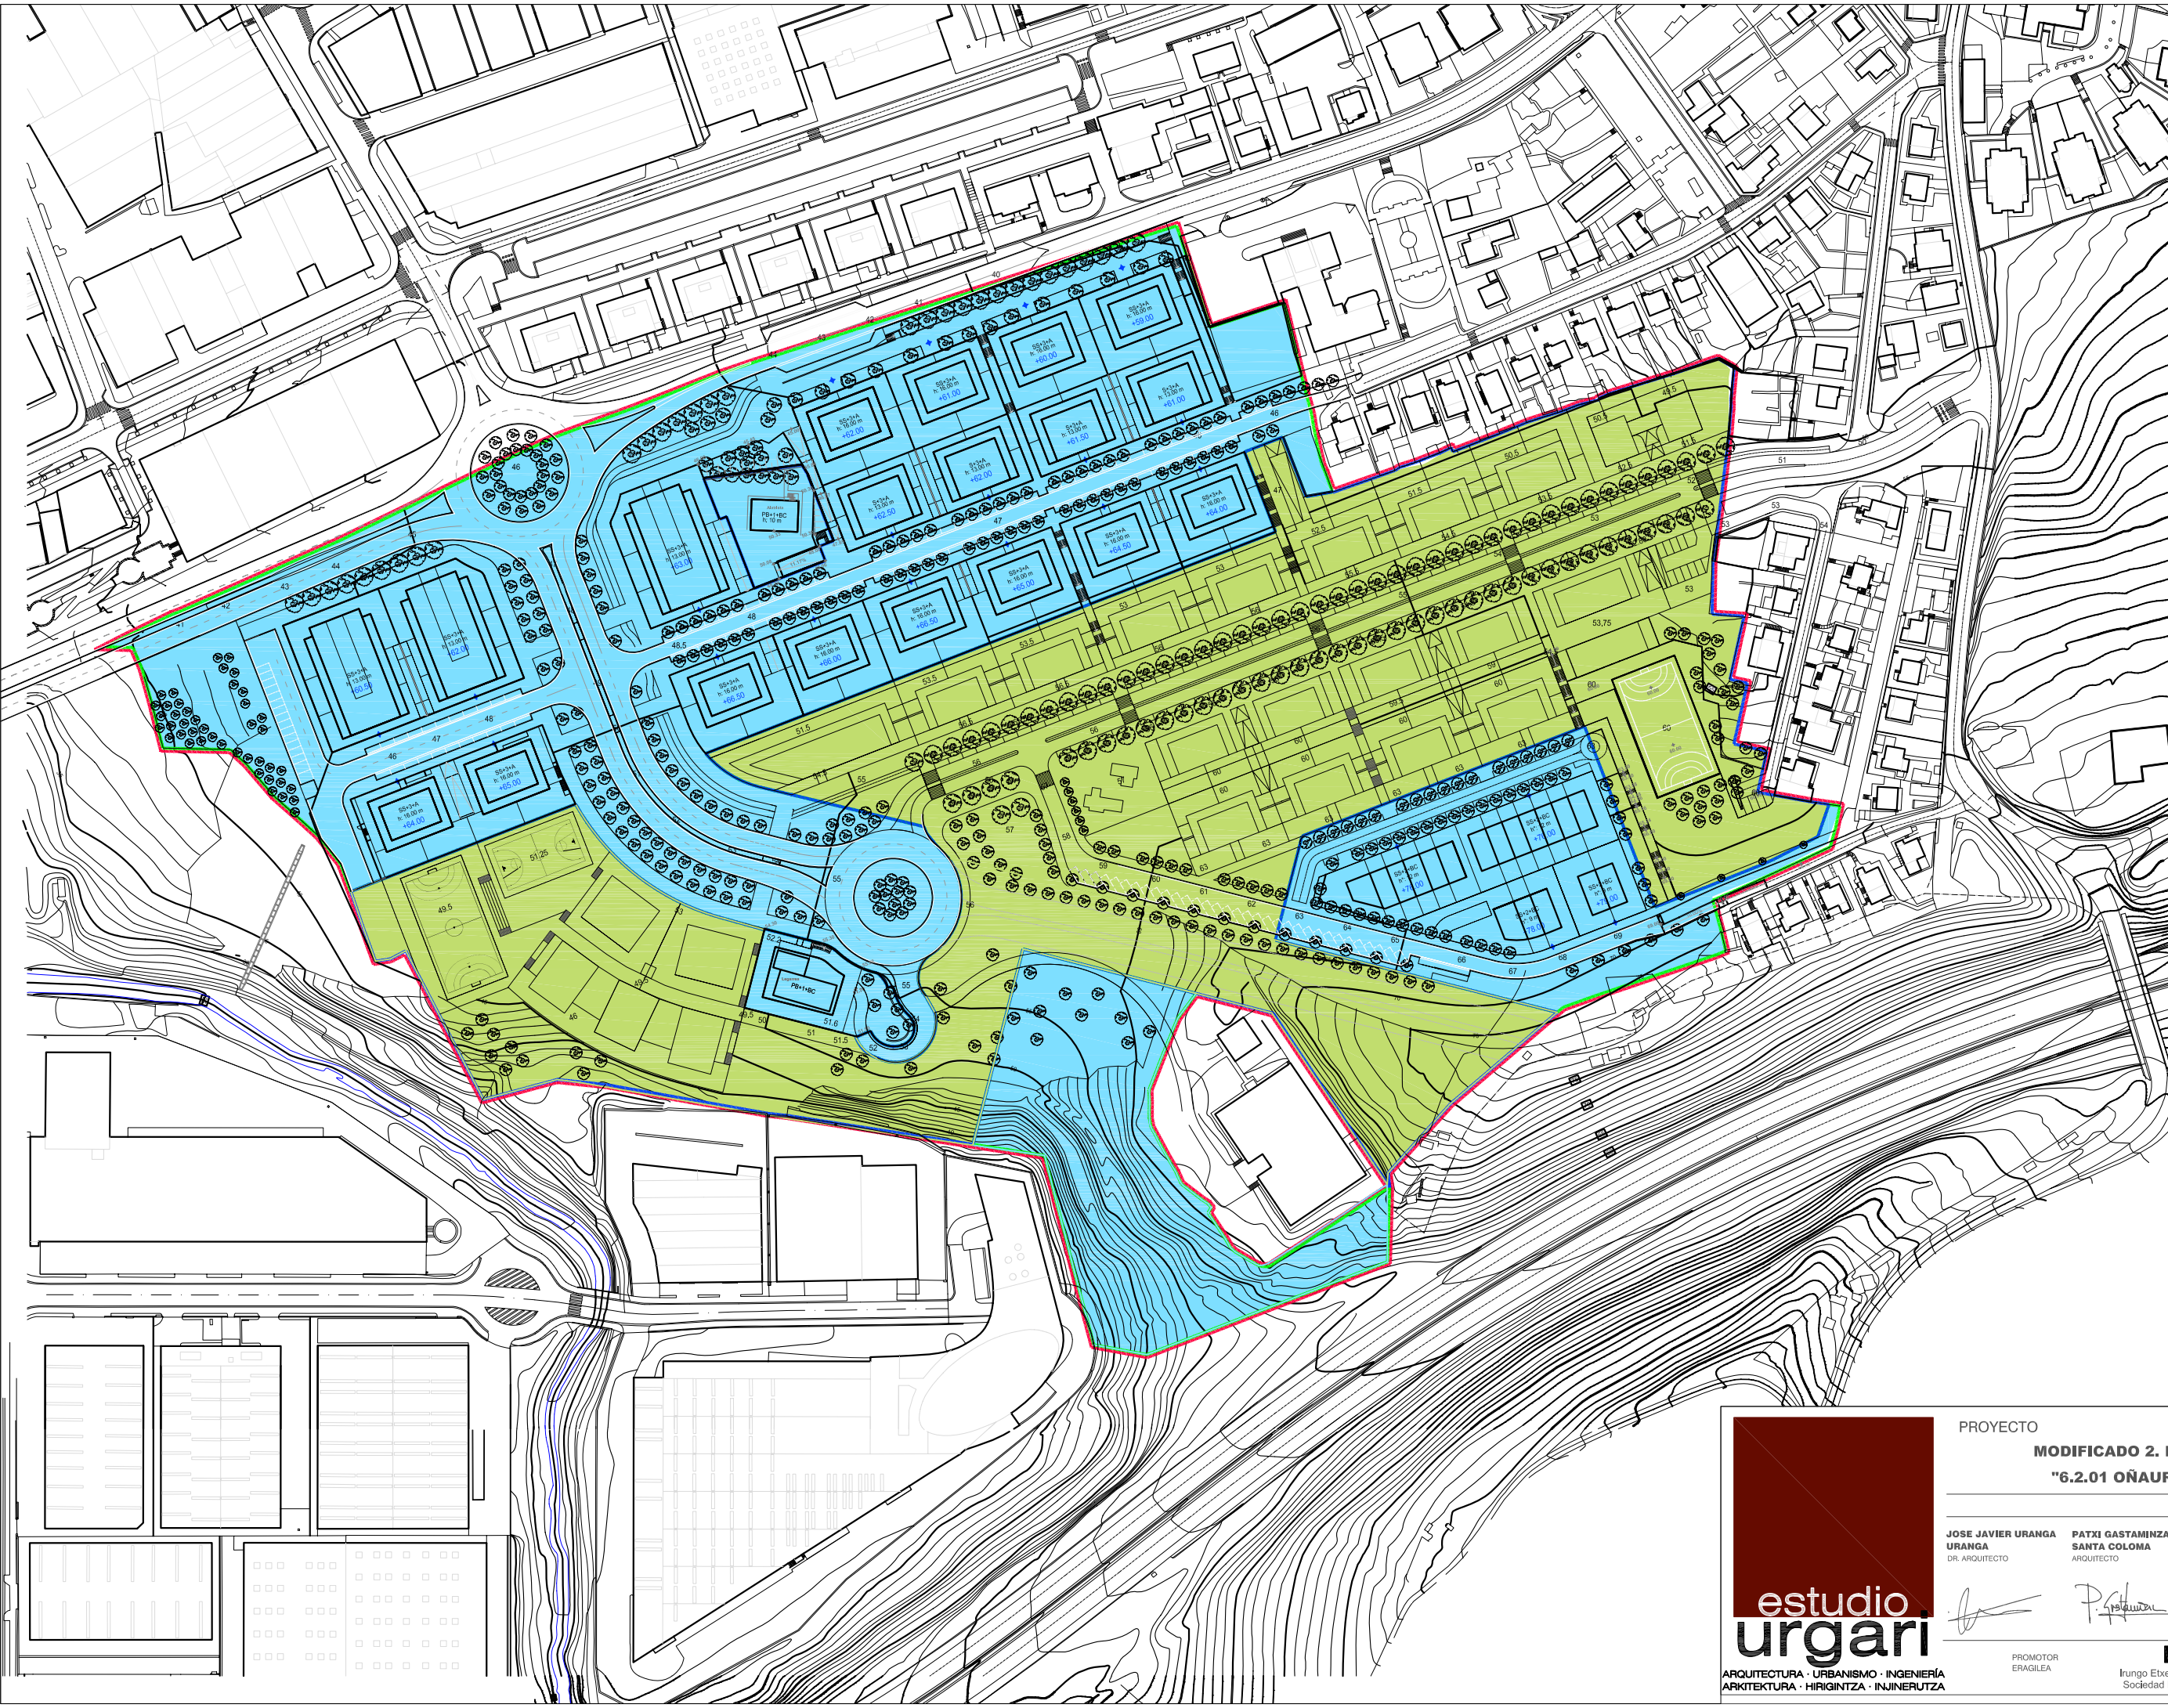

- SUELO URBANIZABLE SECTORIZADO
- FASE 1: ZONA CONSOLIDADA
- FASE 2: NUEVA ORDENACION
- 119,384,36 m<sup>2</sup>
- DELIMITACIÓN DEL SECTOR 6.2.01



PROYECTO  
**MODIFICADO 2. PROGRAMA DE ACTUACIÓN URBANIZADORA EN EL ÁMBITO "6.2.01 OÑAURRE"**  
**"6.2.01 OÑAURRE" EREMUA URBANIZATZEKO JARDUKETA - PROGRAMA 2. ERALDAPENA**

<b>IRUN</b>				EGITASMOA
<b>JOSE JAVIER URANGA</b> URANGA DR. ARQUITECTO	<b>PATXI GASTAMINZA</b> SANTA COLOMA ARQUITECTO	<b>ANE URANGA ROYO</b> INGENIERO ESPECIALIDAD: CIENCIAS LDA. EN CIENCIAS AMBIENTALES	<b>MIKEL LANDA ALUSTIZA</b> INGENIERO ESPECIALIDAD: URBANISMO	<b>PLAN PARCIAL EN TRAMITACIÓN:</b> <b>GESTIÓN DE EJECUCIÓN</b>
			<b>IZAPIDETZEKO PLAN PARTZIALA:</b> <b>EXEKUZIOAREN KUDEAKETA</b>	
PROMOTOR ERAGILEA	<b>irunvi</b> Irungo Elgetzizarako Elkarte Publikoa, N.S.A Sociedad Pública de Vivienda de Irún, S.A.U	REVISIÓN Nº: BEIRRALUSTE ZBK, FECHA: DATA	ESCALA: NEURRIA 1:2000	MARZO 2012 MARTXOA



▨ FASE 1: ZONA CONSOLIDADA  
▨ FASE 2: NUEVA ORDENACION  
 119.381,62 m<sup>2</sup> SUPERFICIE  
- - - DELIMITACION DEL SECTOR 6.2.01

 <small>ARQUITECTURA - URBANISMO - INGENIERIA          ARQUITECTURA - HIRIKONTZA - NUMERATZA</small>	<small>PROYECTO</small> <b>MODIFICADO 2. PROGRAMA DE ACTUACION URBANIZADORA EN EL AMBITO "6.2.01 OÑAURRE"</b> <b>"6.2.01 OÑAURRE" EREMUA URBANIZATZEKO JARDUKETA - PROGRAMA 2. ERALDAPENA</b>		<small>EGITASMOA</small>
	<small>IRUN</small>		<small>PLAN PARCIAL EN TRAMITACION:          ORDENACION PROPUESTA</small>
<small>PROMOTOR</small> <b>irunvi</b> <small>Eguno Erabilgarria eta Eremu Publikoak, N.E.S.A.          Sociedad Pública de Vivienda de Irun, S.A.U.</small>	<small>REVISOR</small>  <small>FECHA</small> MARZO 2012 MARTXOA	<small>ESCALA</small> 1:2000 <small>FECHA</small> MARZO 2012 MARTXOA	<small>NUMERO</small> <b>1.2.3</b>