

	Red abastecimiento existente alta presión		Pozo registro unitario existente		Sumidero de pluviales existente
	Red abastecimiento existente agua bruta		Colector unitario existente		Arqueta de pluviales acometida existente
	Red abastecimiento existente		Arqueta de fecales acometida existente		Pozo registro de pluviales existente
			Pozo registro de fecales existente		Colector de aguas pluviales existente
			Colector de aguas fecales existente		

estudio
urgari

ARQUITECTURA · URBANISMO · INGENIERIA
ARQUITECTURA · HIRONIZATA · NUMERIZATA

PROYECTO
MODIFICADO 2. PROGRAMA DE ACTUACIÓN URBANIZADORA EN EL ÁMBITO "6.2.01 OÑAURRE" EGITASMOA
TEXTO REFUNDIDO - ERABERRITAKO TESTUA
"6.2.01 OÑAURRE" EREMUA URBANIZATZEKO JARDUKETA - PROGRAMA 2. ERALDAPENA
IRUN

ESTADO INICIAL.
SERVICIOS EXISTENTES, RED DE PLUVIALES,
FECALES Y ABASTECIMIENTO DE AGUA

HASIERAKO EGOKERA
ZERBITZU EXISTENTEAK; EURI URRAK, UR
ZIKINAK ETA UR HORNDIURA SAREAK

PROMOTOR
EGITASMOA


irunvi
Bunio Eremu Bizkaia Eremu Publiko, N.E.S.A.
Sociedad Pública de Vivienda de Irun, S.A.U

REVISOR Nº
EGITASMOA

FECHA
MARZO 2012 MARTXOA

ESCALA
1:1000

III.1.4.1

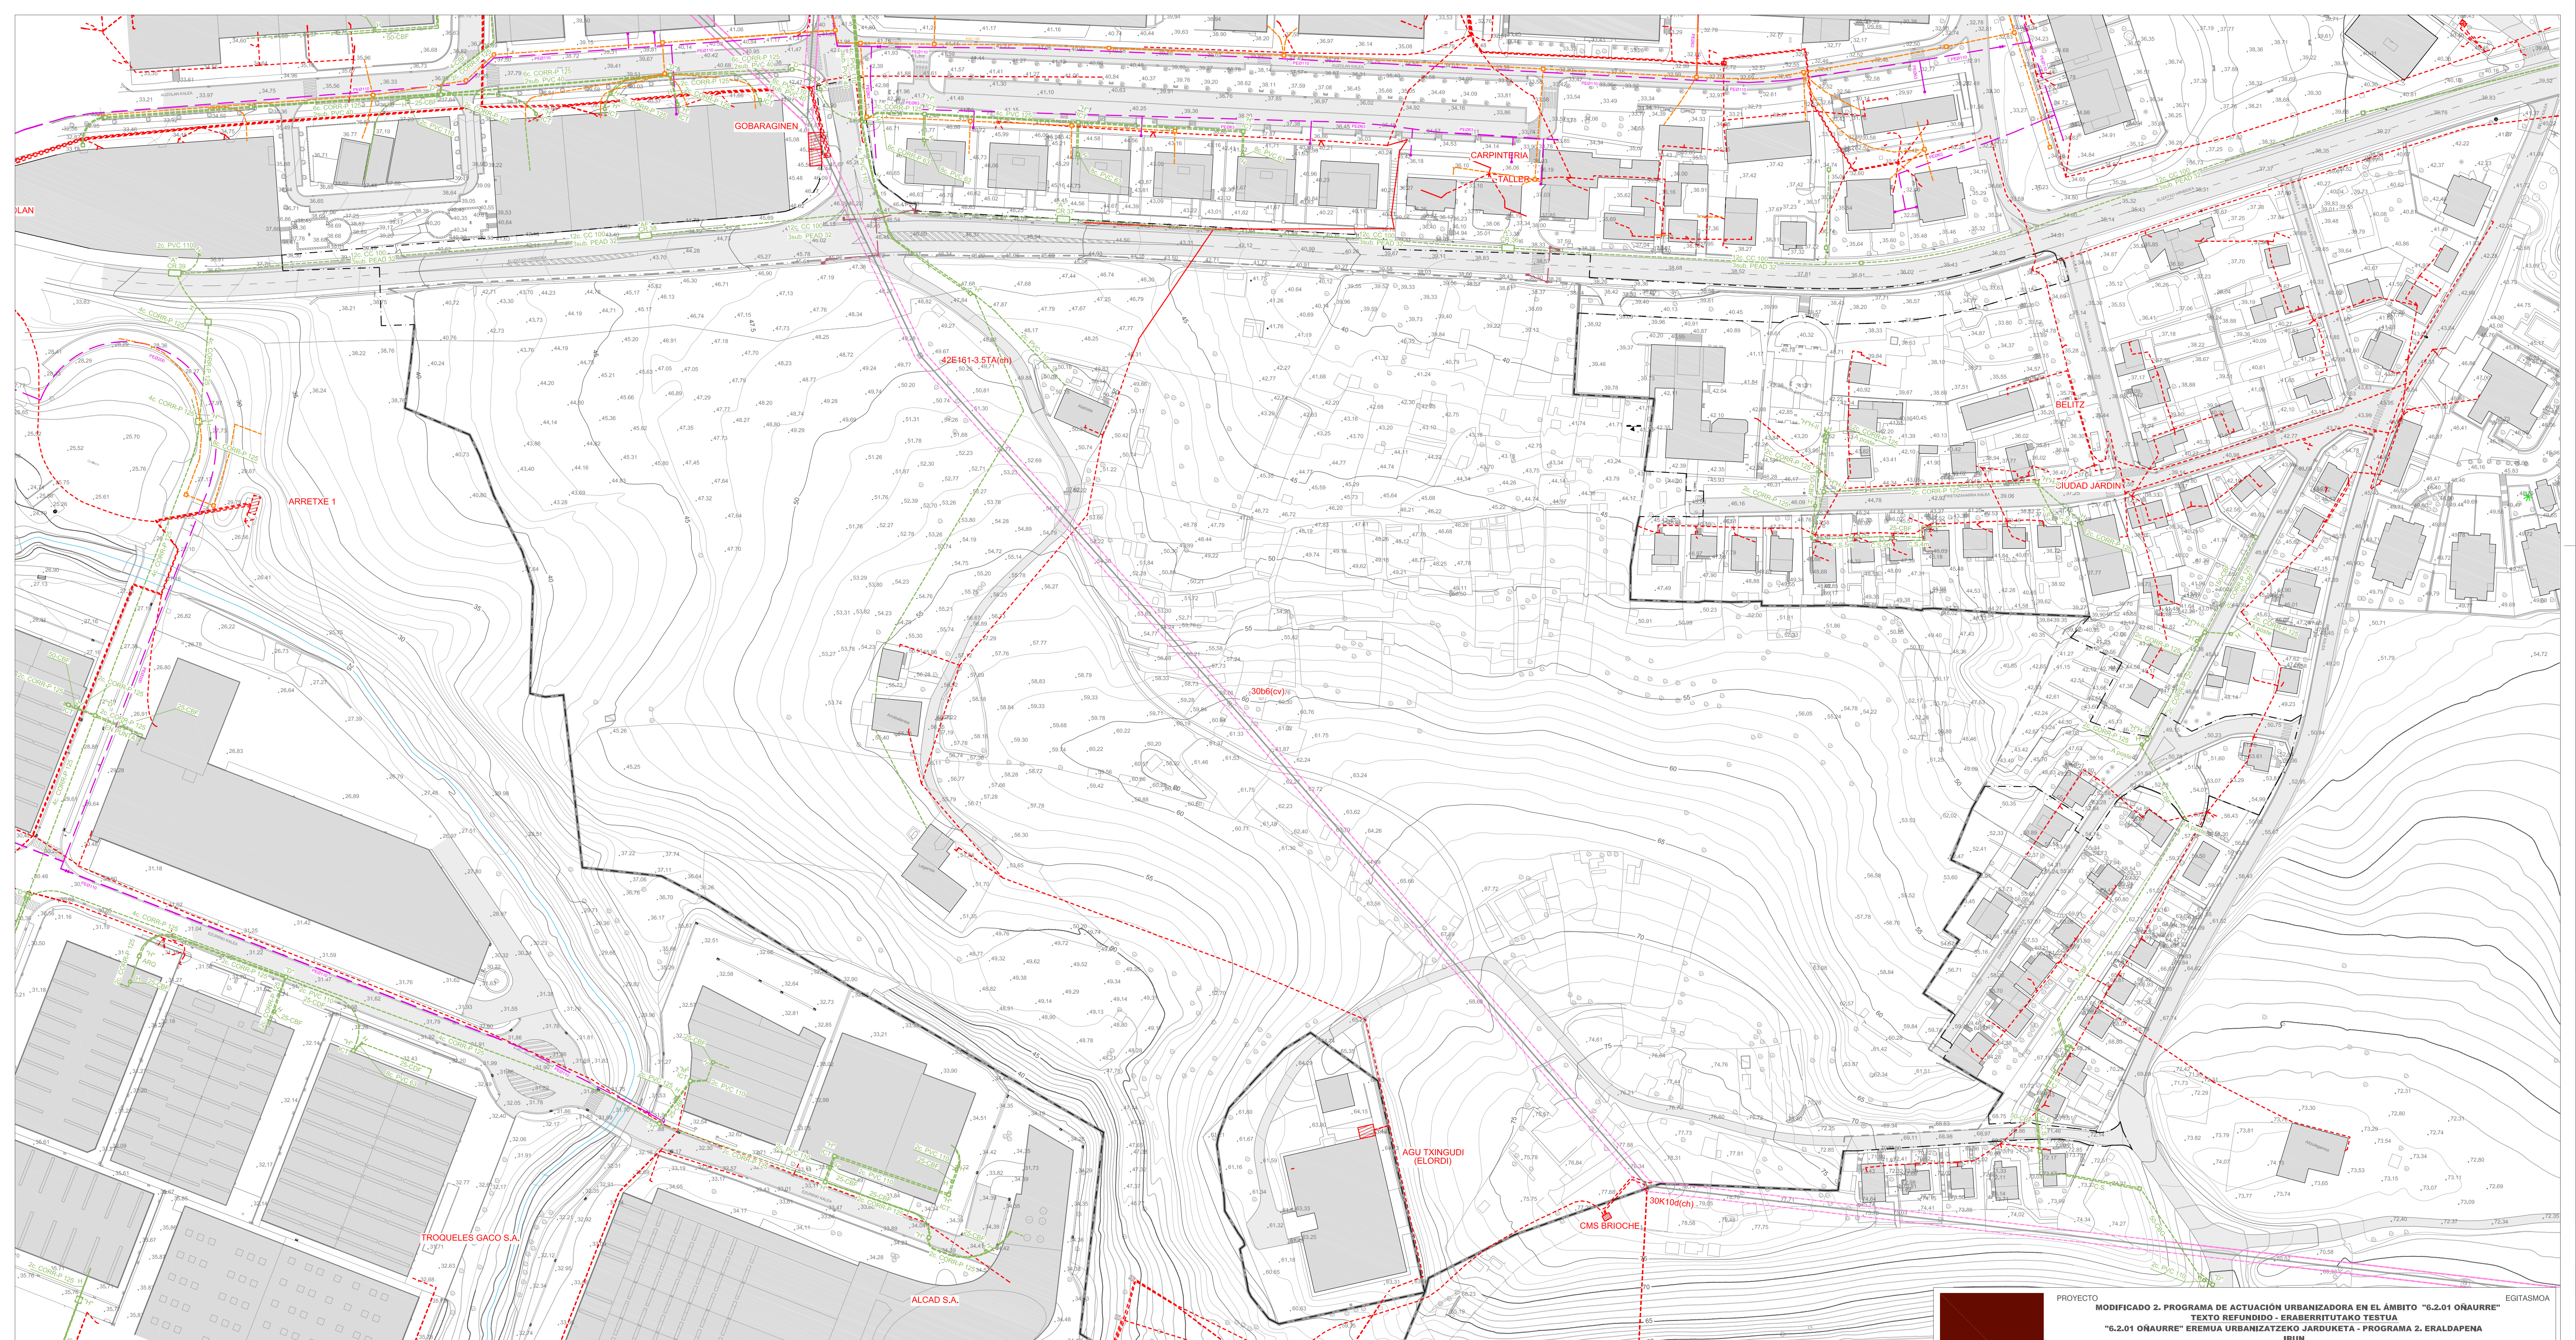

	Línea Baja Tensión Existente		Red Telecomunicaciones existente Euskaltel		Conducción Gas existente		Conducción de Semaforización Existente
	Línea de Alta Tensión (30KV) Existente		Red Telecomunicaciones existente Telefónica		Acometida existente		Arqueta de Semaforización Existente Ø60
	Centro de Transformación Existente		Arqueta Telecomunicaciones existente Euskaltel		Válvula existente		Semaforo Existente
			Arqueta Telecomunicaciones existente Telefónica				

ARQUITECTURA - URBANISMO - INGENIERIA
ARQUITECTURA - HIRIKONTZA - NUMERATZA

PROYECTO
MODIFICADO 2. PROGRAMA DE ACTUACIÓN URBANIZADORA EN EL ÁMBITO "6.2.01 OÑAURRE" EGITASMOA
TEXTO REFUNDIDO - ERABERRITUTAKO TESTUA
"6.2.01 OÑAURRE" EREMUA URBANIZATZEKO JARDUKETA - PROGRAMA 2. ERALDAPENA
IRUN

ESTADO INICIAL. SERVICIOS EXISTENTES:
RED ENERGÍA ELÉCTRICA, TELECOMUNICACIONES,
GAS Y ALUMBRADO PÚBLICO

HASIERAKO EGOKERA ZERBITZU EXISTENTEAK:
ENERGIA ELÉCTRICO, TELEKOMUNIKAZIO, GASA
ETA ARGITERI PUBLIKOAREN SAREAK

ESCALA
NORMA
1:1000

MARZO 2012 MARTXOA

PROMOTOR
EGITEKIA

irunvi
Eguno Eremu-zerbitzua Eremu Publiko-NEA
Societas Publica de Iruña de Euzko

REVISOR
EQUIPO TÉCNICO