



- - - Límite del ámbito
 - - - Límite actuación
 - - - Límite actuación Avda. Elizatxo

PROYECTO MODIFICADO 2. PROGRAMA DE ACTUACIÓN URBANIZADORA EN EL ÁMBITO "6.2.01 OÑAURRE" EGITASMOA
 TEXTO REFUNDIDO - ERABERRITUTAKO TESTUA
 "6.2.01 OÑAURRE" EREMUA URBANIZATZEKO JARDUKETA - PROGRAMA 2. ERALDAPENA
 IRUN

estudio urgari
 ARQUITECTURA - URBANISMO - INGENIERIA
 ARQUITECTURA - HIRIGINTZA - INGENIURTA

JOSE JAVIER URANGA INGENIERO DE ARQUITECTO
 PATXI GASTARRIZA SANTA COLOMA INGENIERO DE ARQUITECTO
 ANE URANGA ROYO INGENIERO DE ARQUITECTO
 MIKEL LANDA ALUSTIZA INGENIERO DE ARQUITECTO

III.3 PLANTAS DE DEFINICIÓN DELIMITACIÓN DEL ÁREA DE ACTUACIÓN EN LA AVEN. ELIZATXO
 III.3 DEFINIZIO OIPLANOKAK ELIZATXO KALEAREN EREMUAREN MUGAKETA




PROMOTOR EREMUEN irunvi Eremu Eraberrizaleko Eremu Publikoaren NEA, Sociedad Pública de la Mancomunidad de Irun, S.A.U.
 REVISIÓN Y AUTORIZACIÓN: [Firma] ESCALA: 1:1000
 FECHA: MARZO 2012 MARTXOA

III.3.1.1



--- Limite del ámbito
 --- Limite actuación

<p>estudio urgari</p> <p>ARQUITECTURA - URBANISMO - INGENIERIA ARQUITECTURA - HIRIKITZA - INJENIERTZA</p>	<p>PROYECTO MODIFICADO 2. PROGRAMA DE ACTUACIÓN URBANIZADORA EN EL ÁMBITO "6.2.01 OÑAURRE" EGITASMOA TEXTO REFUNDIDO - ERABERRITUTAKO TESTUA "6.2.01 OÑAURRE" EREMUA URBANIZATZEKO JARDUKETA - PROGRAMA 2. ERALDAPENA IRUN</p>				<p>PLANTAS DE DEFINICIÓN PLANTA GENERAL DE ORDENACIÓN</p>
	<p>JOSE JAVIER URANGA URANGA PROMOTOR</p>	<p>PATXI GASTARRIZA SANTA COLOMA PROMOTORA</p>	<p>ANIE URANGA ROYO INGENIERO DE INGENIERIA AMBIENTAL</p>	<p>MIKEL LANDA ALUSTIZA INGENIERO</p>	<p>DEFINICIÓN OINPLANOAK ORDENAZIO OINPLANOAK</p>
	<p>PROMOTOR ETXULEA</p>	<p>irunvi Eremu Eraberritzarazi Eremu Publiko NEA Sociedad Pública de Gestión de Erem. SAJG</p>	<p>REVISIÓN Nº 01 FECHA MARZO 2012 MARTXOA</p>	<p>ESCALA 1:1000</p>	<p>III.3.1.2</p>

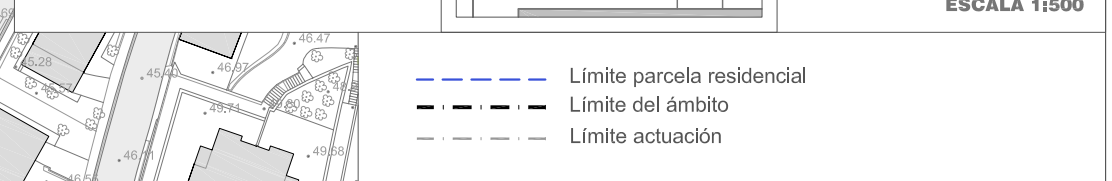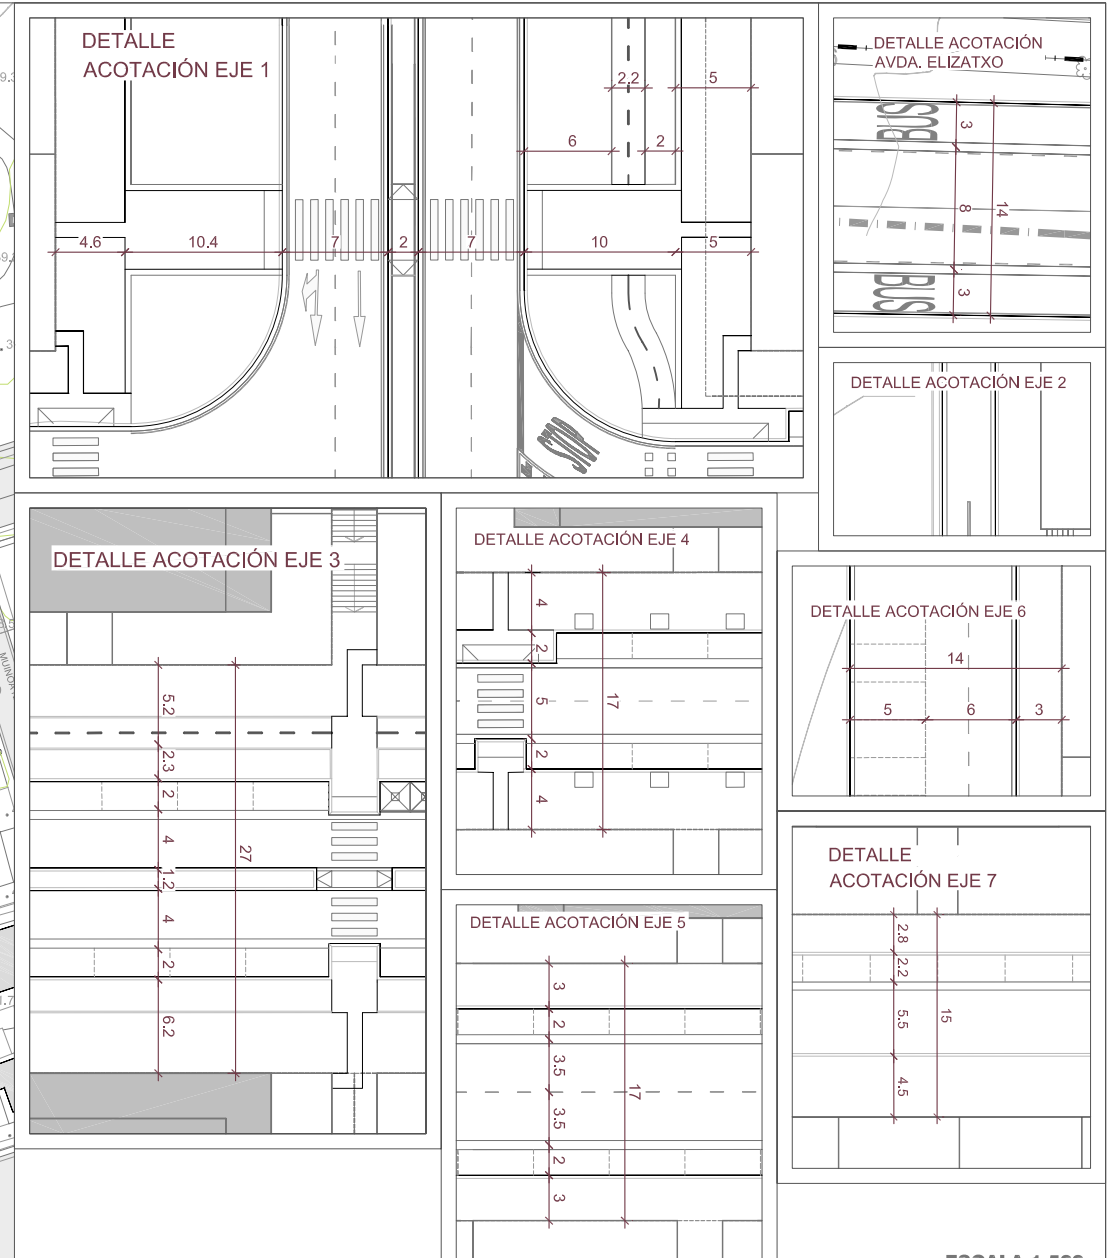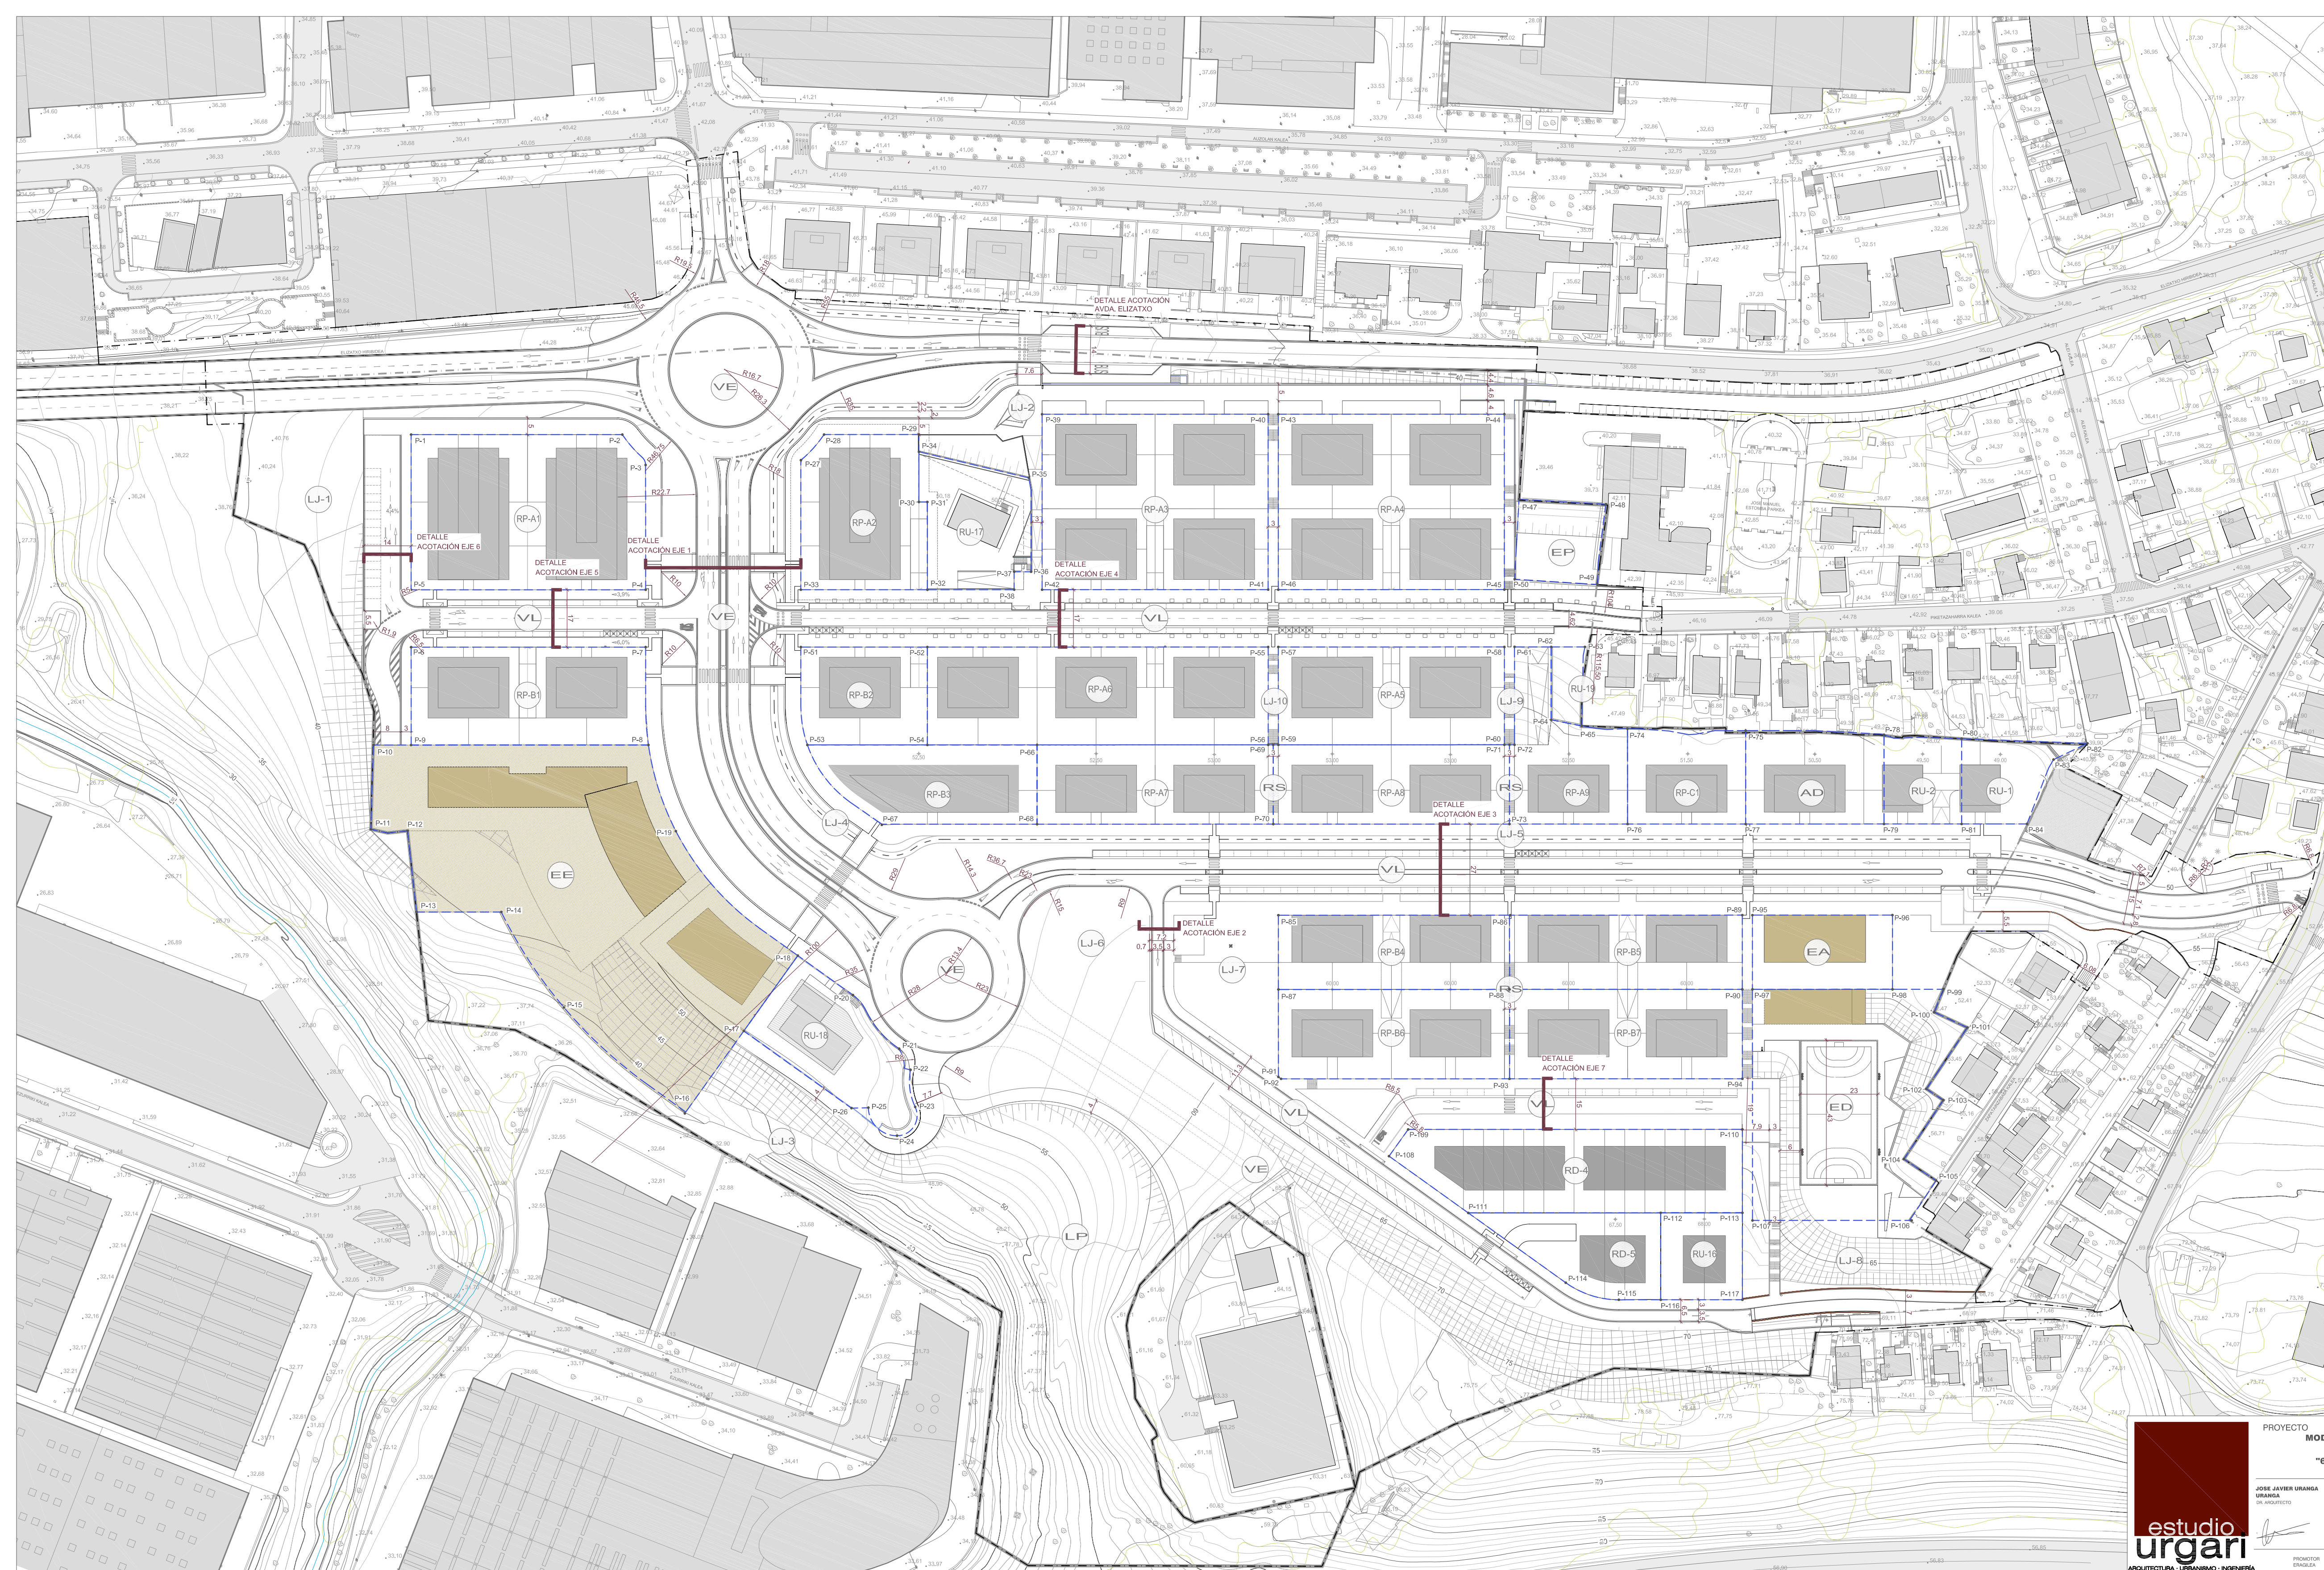

NP Punto	Coord. X	Coord. Y	NP Punto	Coord. X	Coord. Y
P-1	59664.91	4798354.76	P-60	59700.23	4798364.40
P-2	59672.27	4798377.44	P-61	59699.53	4798414.54
P-3	59673.95	4798371.55	P-62	59702.67	4798418.46
P-4	59674.36	4798377.06	P-63	59711.98	4798427.06
P-5	59681.58	4798311.88	P-64	59710.50	4798398.33
P-6	59689.74	4798296.04	P-65	59710.38	4798399.97
P-7	59675.22	4798322.22	P-66	59687.14	4798382.23
P-8	59678.79	4798294.48	P-67	59683.83	4798297.48
P-9	59686.25	4798269.01	P-68	59679.56	4798343.31
P-10	59687.86	4798264.97	P-69	59686.39	4798361.58
P-11	59686.17	4798241.41	P-70	59694.90	4798397.67
P-12	59706.44	4798244.91	P-71	59700.63	4798368.94
P-13	59671.64	4798223.46	P-72	59700.03	4798327.46
P-14	59674.09	4798222.56	P-73	59710.15	4798305.04
P-15	59676.69	4798212.90	P-74	59702.53	4798404.05
P-16	59681.51	4798197.11	P-75	59705.38	4798416.21
P-17	59682.83	4798225.68	P-76	59702.77	4798377.72
P-18	59687.66	4798252.32	P-77	59707.39	4798390.40
P-19	59680.62	4798273.62	P-78	597104.02	4798429.91
P-20	59684.09	4798247.34	P-79	59713.80	4798405.25
P-21	59686.66	4798237.47	P-80	59725.86	4798437.15
P-22	59687.06	4798232.87	P-81	59735.04	4798413.58
P-23	59687.32	4798223.11	P-82	597161.15	4798449.35
P-24	59687.38	4798212.22	P-83	597153.52	4798441.24
P-25	59685.48	4798217.88	P-84	597153.10	4798420.80
P-26	59685.89	4798215.96	P-85	59699.08	4798315.05
P-27	59677.34	4798389.50	P-86	59719.93	4798339.87
P-28	59678.99	4798399.10	P-87	59694.05	4798254.55
P-29	59680.19	4798409.28	P-88	59702.89	4798319.36
P-30	59682.44	4798390.64	P-89	597084.24	4798384.87
P-31	59684.77	4798391.55	P-90	597092.21	4798344.56
P-32	596824.19	4798367.31	P-91	596973.45	4798270.38
P-33	59678.23	4798353.73	P-92	596974.40	4798270.14
P-34	59687.05	4798404.50	P-93	59707.50	4798294.87
P-35	59684.21	4798403.11	P-94	59710.81	4798319.86
P-36	59680.89	4798383.41	P-95	59707.03	4798355.95
P-37	59684.22	4798381.57	P-96	597125.72	4798380.99
P-38	59684.15	4798376.66	P-97	597095.01	4798345.46
P-39	596837.04	4798428.10	P-98	597133.69	4798380.49
P-40	59689.48	4798452.38	P-99	597147.70	4798365.84
P-41	596818.32	4798403.91	P-100	597147.70	4798358.64
P-42	59685.88	4798379.63	P-101	597158.46	4798357.94
P-43	59690.28	4798453.46	P-102	597153.75	4798356.61
P-44	59694.73	4798477.74	P-103	597159.60	4798355.33
P-45	59695.57	4798429.27	P-104	597155.07	4798314.81
P-46	596921.12	4798405.00	P-105	597166.30	4798312.33
P-47	596977.92	4798455.85	P-106	597163.77	4798298.70
P-48	597002.45	4798463.76	P-107	59719.82	4798281.61
P-49	597008.81	4798440.59			
P-50	59685.29	4798433.25			
P-51	59679.39	4798337.88			
P-52	59680.35	4798351.47			
P-53	59680.70	4798311.55			
P-54	59680.85	4798324.44			
P-55	596924.48	4798389.06			
P-56	596934.99	4798361.03			
P-57	596927.28	4798389.15			
P-58	59689.73	4798413.42			
P-59	596937.79	4798362.12			

PROYECTO: MODIFICADO 2. PROGRAMA DE ACTUACIÓN URBANIZADORA EN EL ÁMBITO "6.2.01 OÑAURRE" EGITASMOA
 TEXTO REFUNDIDO - ERABERRITUTAKO TESTUA
 "6.2.01 OÑAURRE" EREMUA URBANIZATZEKO JARDUKETA - PROGRAMA 2. ERALDAPENA
 IRUN

estudio urgari
 ARQUITECTURA - URBANISMO - INGENIERIA
 ARQUITECTURA - HIRIGINTZA - INGENIURTZA

irunvi
 Eremu Urbanizatuaren Eremu Publikoaren NEA
 Eskola Publikoaren 1. Marduriaren 10. SAJU

PLANTAS DE DEFINICIÓN.
 PLANTA GENERAL DE DEFINICIÓN GEOMÉTRICA

DEFINIZIO OINPLANOAK.
 DEFINIZIO GEOMETRIKOKO
 OINPLANO OROKORRA

REVISIÓN Nº: 1
 FECHA: MARZO 2012 MARTXOA

ESCALA: 1:1000

III.3.1.3