



- Pozo registro unitario existente
- Colector unitario existente
- Arqueta de fecales acometida existente
- Pozo registro de fecales existente
- Colector de aguas fecales existente
- Sumidero de pluviales existente
- Arqueta de pluviales acometida existente
- Pozo registro de pluviales existente
- Colector de aguas pluviales existente
- Arqueta de pluviales acometida 0.60 x 0.60 proyectada
- Pozo registro de pluviales proyectado
- Colector de aguas pluviales proyectado
- Reposición Colector de aguas pluviales proyectado
- Dren de fondo proyectado 1.50 x 1.50m
- Cuneta
- Bajante escalonada
- Sumidero
- Rejilla
- Tubo proyecto porcelanas

estudio
urgari

ARQUITECTURA · URBANISMO · INGENIERIA
ARQUITECTURA · HIRONIZATA · NUMERUTZA

PROYECTO
MODIFICADO 2. PROGRAMA DE ACTUACIÓN URBANIZADORA EN EL ÁMBITO "6.2.01 OÑAURRE" EGITASMOA

TEXTO REFUNDIDO - ERABERRITUTAKO TESTUA

"6.2.01 OÑAURRE" EREMUA URBANIZATZEKO JARDUKETA - PROGRAMA 2. ERALDAPENA

IRUN

RED DE SANEAMIENTO DE AGUAS PLUVIALES
PLANTA GENERAL

EGITASMOA

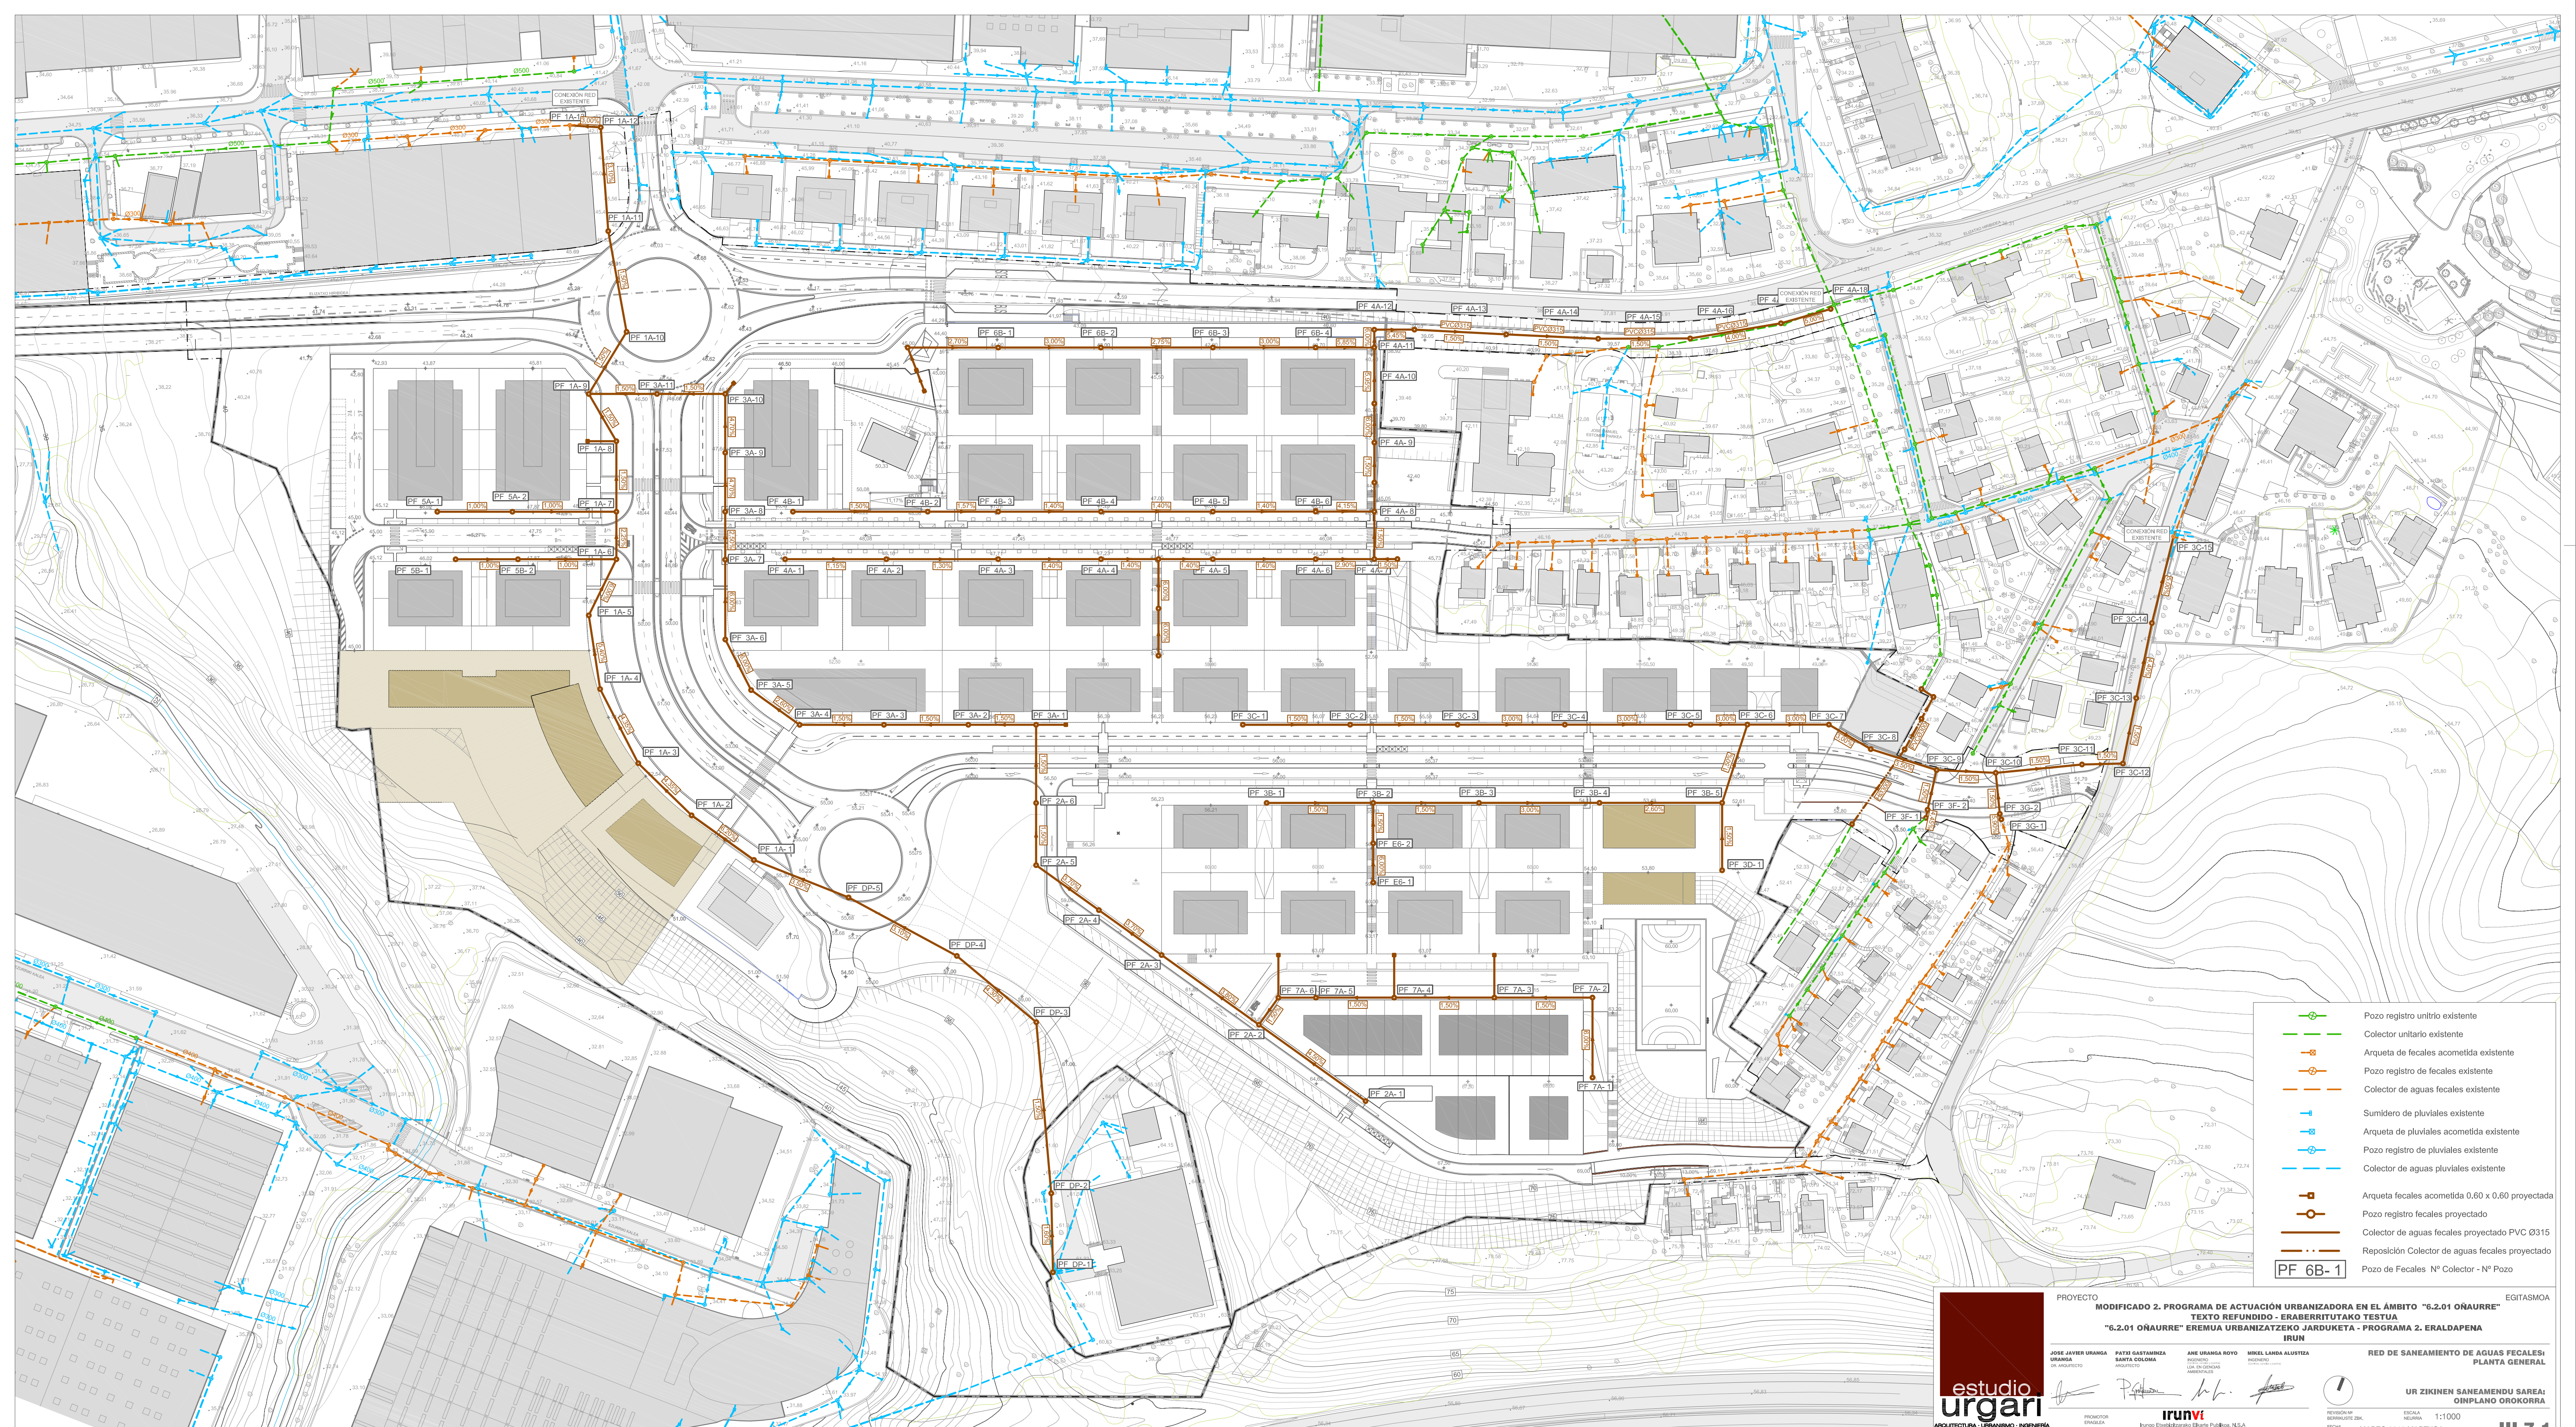
REVISIÓN Nº
FECHA
DISEÑADO
INGENIERO













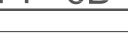

IRUNVI
Euzko Errepublikako Euzko Puz-Biz. N.E.S.A.
Societas Publica de Mendiz de Euz. SA, S.J

REVISIÓN Nº
FECHA
DISEÑADO
INGENIERO

ESCALA
MÉRICA
1:1000

MARZO 2012 MARTXOA



-  Pozo registro unitrio existente
-  Colector unitario existente
-  Arqueta de fecales acometida existente
-  Pozo registro de fecales existente
-  Colector de aguas fecales existente
-  Sumidero de pluviales existente
-  Arqueta de pluviales acometida existente
-  Pozo registro de pluviales existente
-  Colector de aguas pluviales existente
-  Arqueta fecales acometida 0.60 x 0.60 proyectada
-  Pozo registro fecales proyectado
-  Colector de aguas fecales proyectado PVC Ø315
-  Reposición Colector de aguas fecales proyectado
-  Pozo de Fecales Nº Colector - Nº Pozo

estudio
urgari

ARQUITECTURA - URBANISMO - INGENIERIA
ARQUITECTURA - INGENIERIA - NUMERATA

PROYECTO
MODIFICADO 2. PROGRAMA DE ACTUACIÓN URBANIZADORA EN EL ÁMBITO "6.2.01 OÑAURRE" EGITASMOA
TEXTO REFUNDIDO - ERABERRITAKO TESTUA
"6.2.01 OÑAURRE" EREMUA URBANIZATZEKO JARDUKETA - PROGRAMA 2. ERALDAPENA
IRUN

RED DE SANEAMIENTO DE AGUAS FECALES I
PLANTA GENERAL

UR ZIKINEN SANEAMENDU SAREA:
OINPLANO OROKORRA

1:1000

MARZO 2012 MARTXOA

JOSE JAVIER URANGA
URANGA
INGENIERO

PATXI GASTARRIZA
SANTA COLOMA
INGENIERO

ANE URANGA ROYO
INGENIERO

MIKEL LANDA ALUSTIZA
INGENIERO

irunvi

Burgo Elkartasuna Ekin Puz-Bio, N.E.A.
Sociedad Pública de Montaña de Euz. SAJO

REVISIÓN Nº
FECHA
DISEÑO
CORRECCIÓN