

- Límite parcela residencial
- Línea Baja Tensión Existente
- Línea de Alta Tensión (30KV) Existente
- CTD Centro de Transformación Existente
- Línea de Baja Tensión proyectada
- Línea de Media Tensión (13,2KV) soterrada proyectada
- Línea de Media Tensión (13,2KV) aérea proyectada
- Línea de Alta Tensión (30KV) proyectada
- A Arqueta de Baja Tensión proyectada
- M Arqueta de Media Tensión proyectada
- H Arqueta de Alta Tensión proyectada
- Poste para desvío de red existente
- CS Centro de seccionamiento proyectado
- CTD Centro de Transformación proyectado


PROYECTO MODIFICADO 2. PROGRAMA DE ACTUACIÓN URBANIZADORA EN EL ÁMBITO "6.2.01 OÑAURRE" EGITASMOA
 TEXTO REFUNDIDO - ERABERRITUTAKO TESTUA
 "6.2.01 OÑAURRE" EREMUA URBANIZATZEKO JARDUKETA - PROGRAMA 2. ERALDAPENA
 IRUN

JOSE JAVIER URANGA URANGA PROMOTOR ETXELUA	PATXI GASTARRIZIA SANTA COLOMA PROYECTISTA IRUNVI	ANE URANGA ROYO INGENIERO COLABORADOR IRUNVI	MIKEL LANDA ALUSTIZA INGENIERO COLABORADOR IRUNVI	RED DE ENERGÍA ELÉCTRICA: PLANTA GENERAL ENERGÍA ELÉCTRICO SORREA: OINPLANO OROKORRA ESCALA: 1:1000 FECHA: MARZO 2012 MARTXOA
---	--	---	--	--

estudio **urgari**
 ARQUITECTURA - URBANISMO - INGENIERIA
 ARQUITECTURA - HIRIKITZA - INJENIUTZA

irunvi

III.9.1

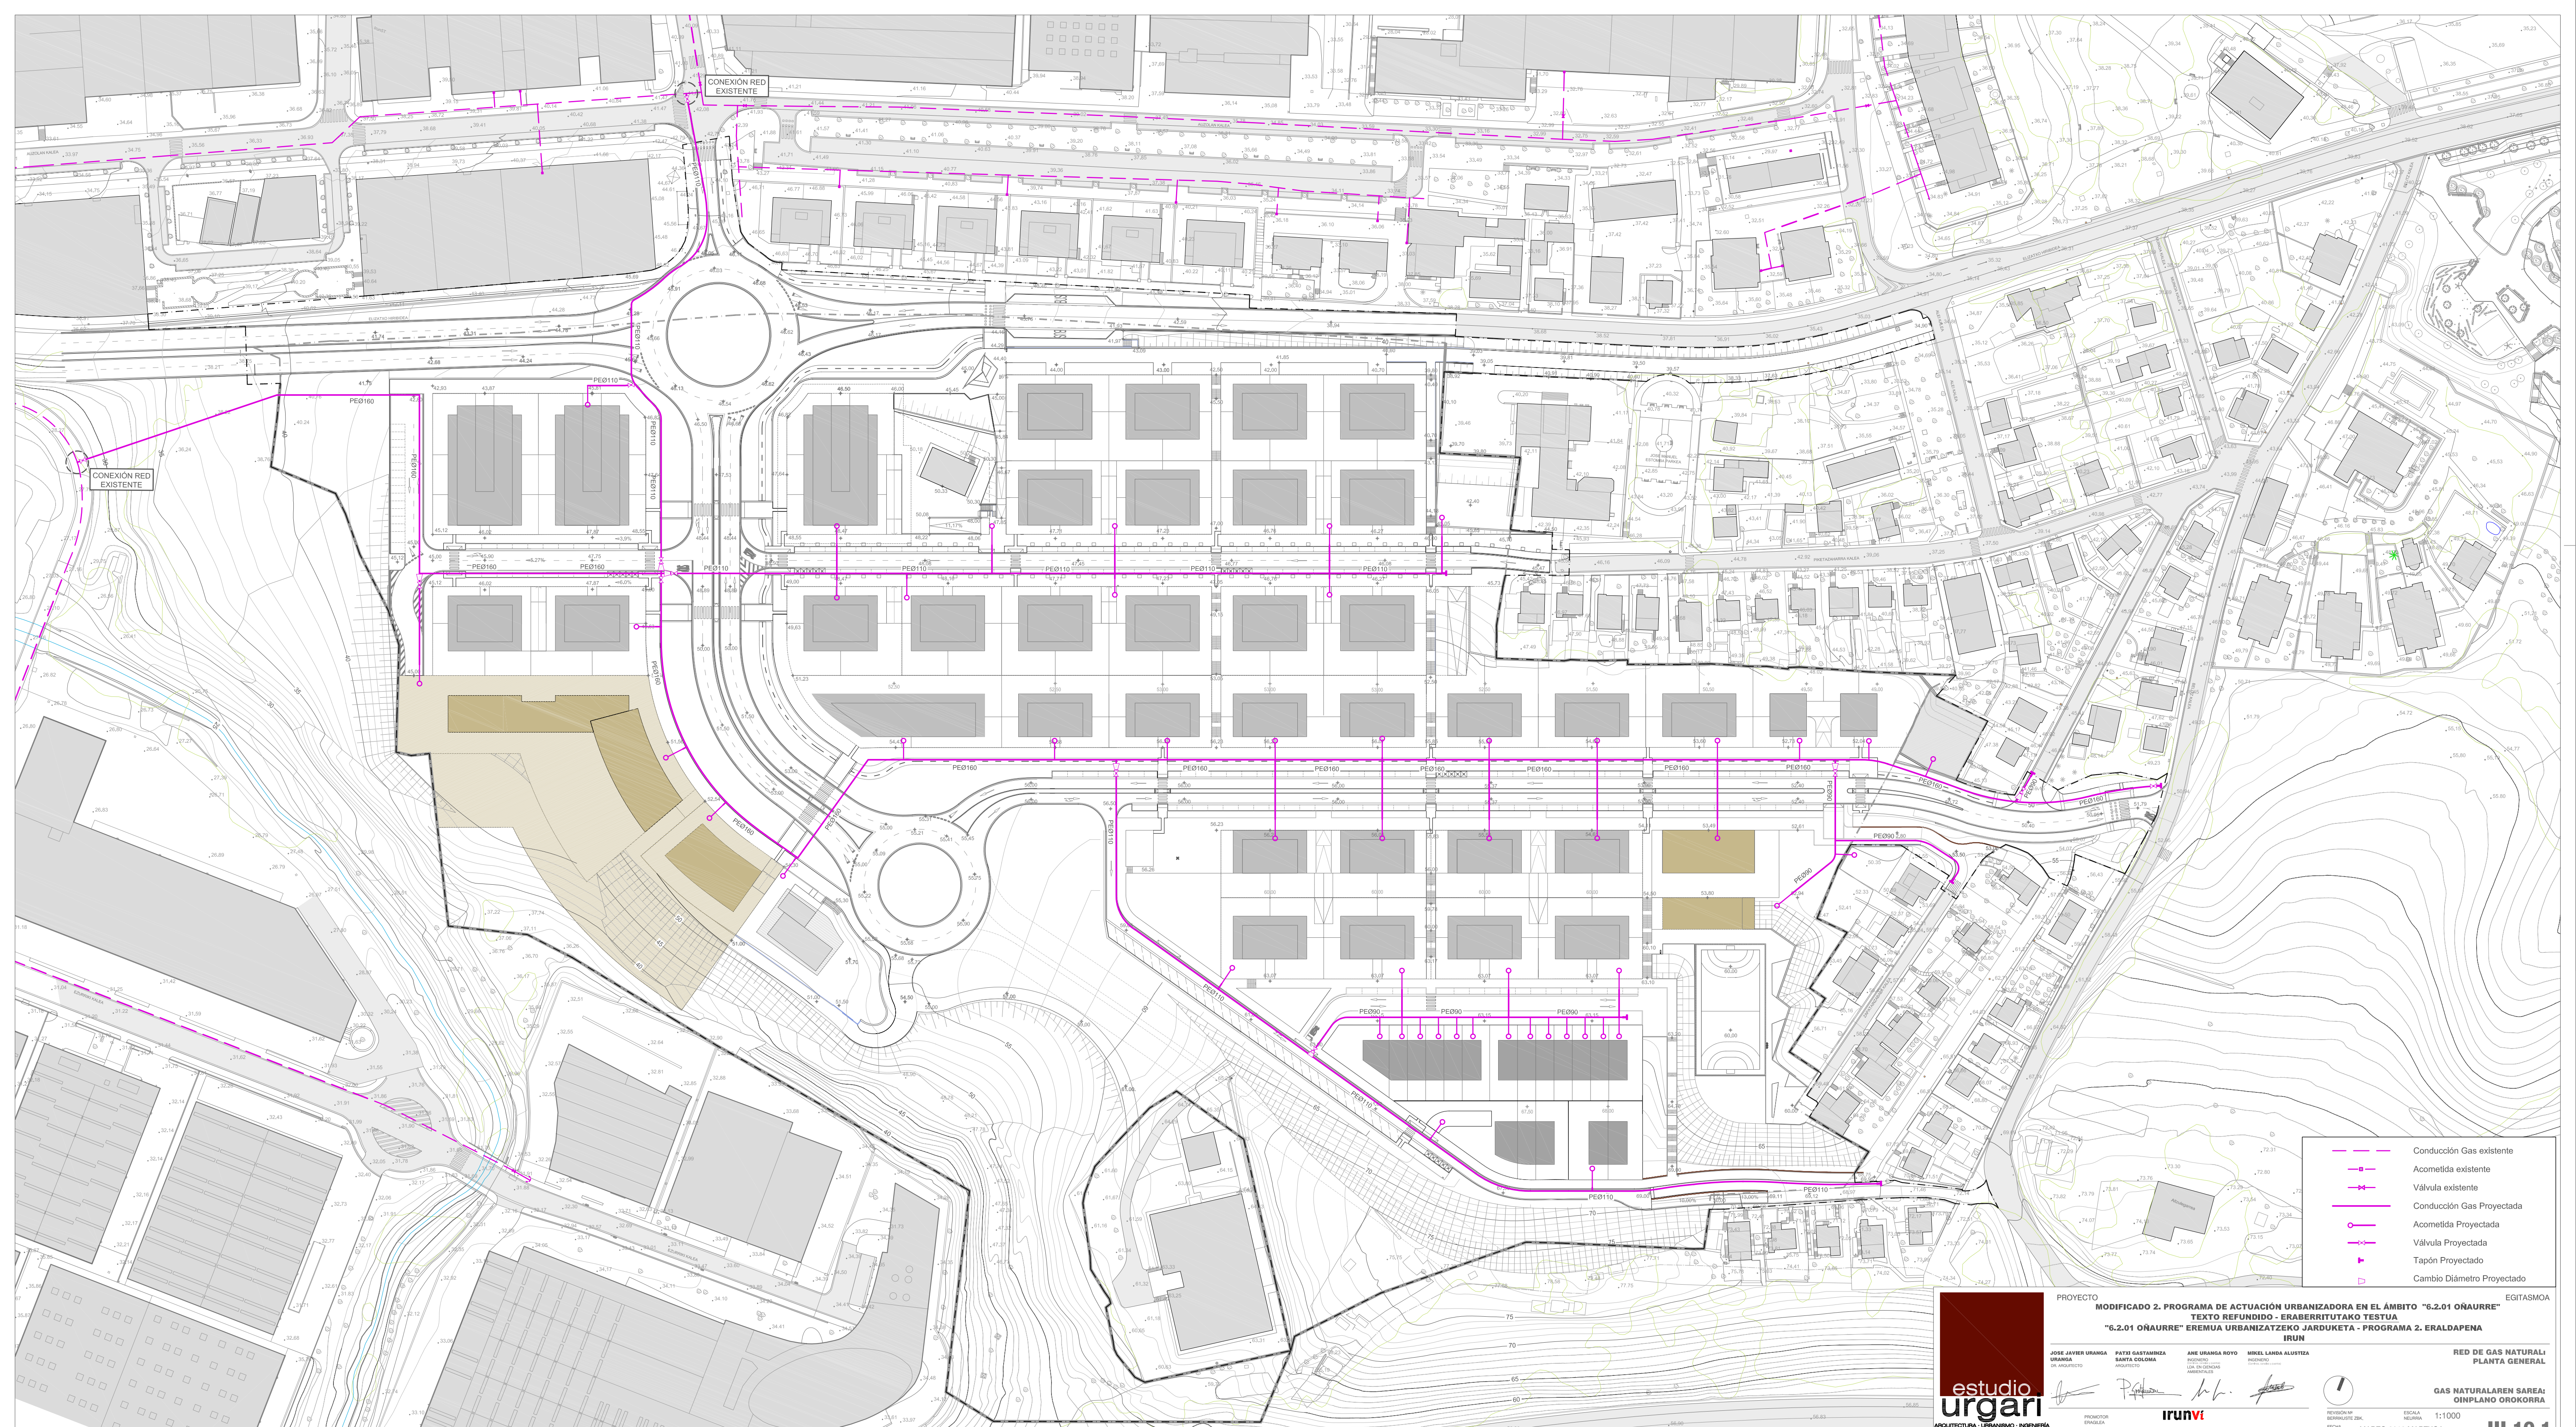

- Conductión Gas existente
- |-|- Acometida existente
- | Válvula existente
- Conductión Gas Projectada
- |-|- Acometida Projectada
- | Válvula Projectada
- | Tapón Projectado
- | Cambio Diámetro Projectado

estudio
urgari

ARQUITECTURA · URBANISMO · INGENIERIA
ARQUITECTURA · HIRIKITZA · NUMERITZA

PROYECTO MODIFICADO 2. PROGRAMA DE ACTUACIÓN URBANIZADORA EN EL ÁMBITO "6.2.01 OÑAURRE" EGITASMOA
 TEXTO REFUNDIDO - ERABERRITAKO TESTUA
 "6.2.01 OÑAURRE" EREMUA URBANIZATZEKO JARDUKETA - PROGRAMA 2. ERALDAPENA
 IRUN

JOSE JAVIER URANGA PATXI GASTARIZNA ANE URANGA ROYO MIKEL LANDA ALUSTIZA
URANGA GASTARIZNA ROYO ALUSTIZA
URANGA GASTARIZNA ROYO ALUSTIZA

PROMOTOR: ERALDIA INGENIERO: IRUNVI


RED DE GAS NATURAL
PLANTA GENERAL

GAS NATURALAREN SORRA
OINPLANO OREKORRA

REVISIÓN Nº: 1
FECHA: MARZO 2012 MARTXOA

ESCALA: 1:1000

III.10.1

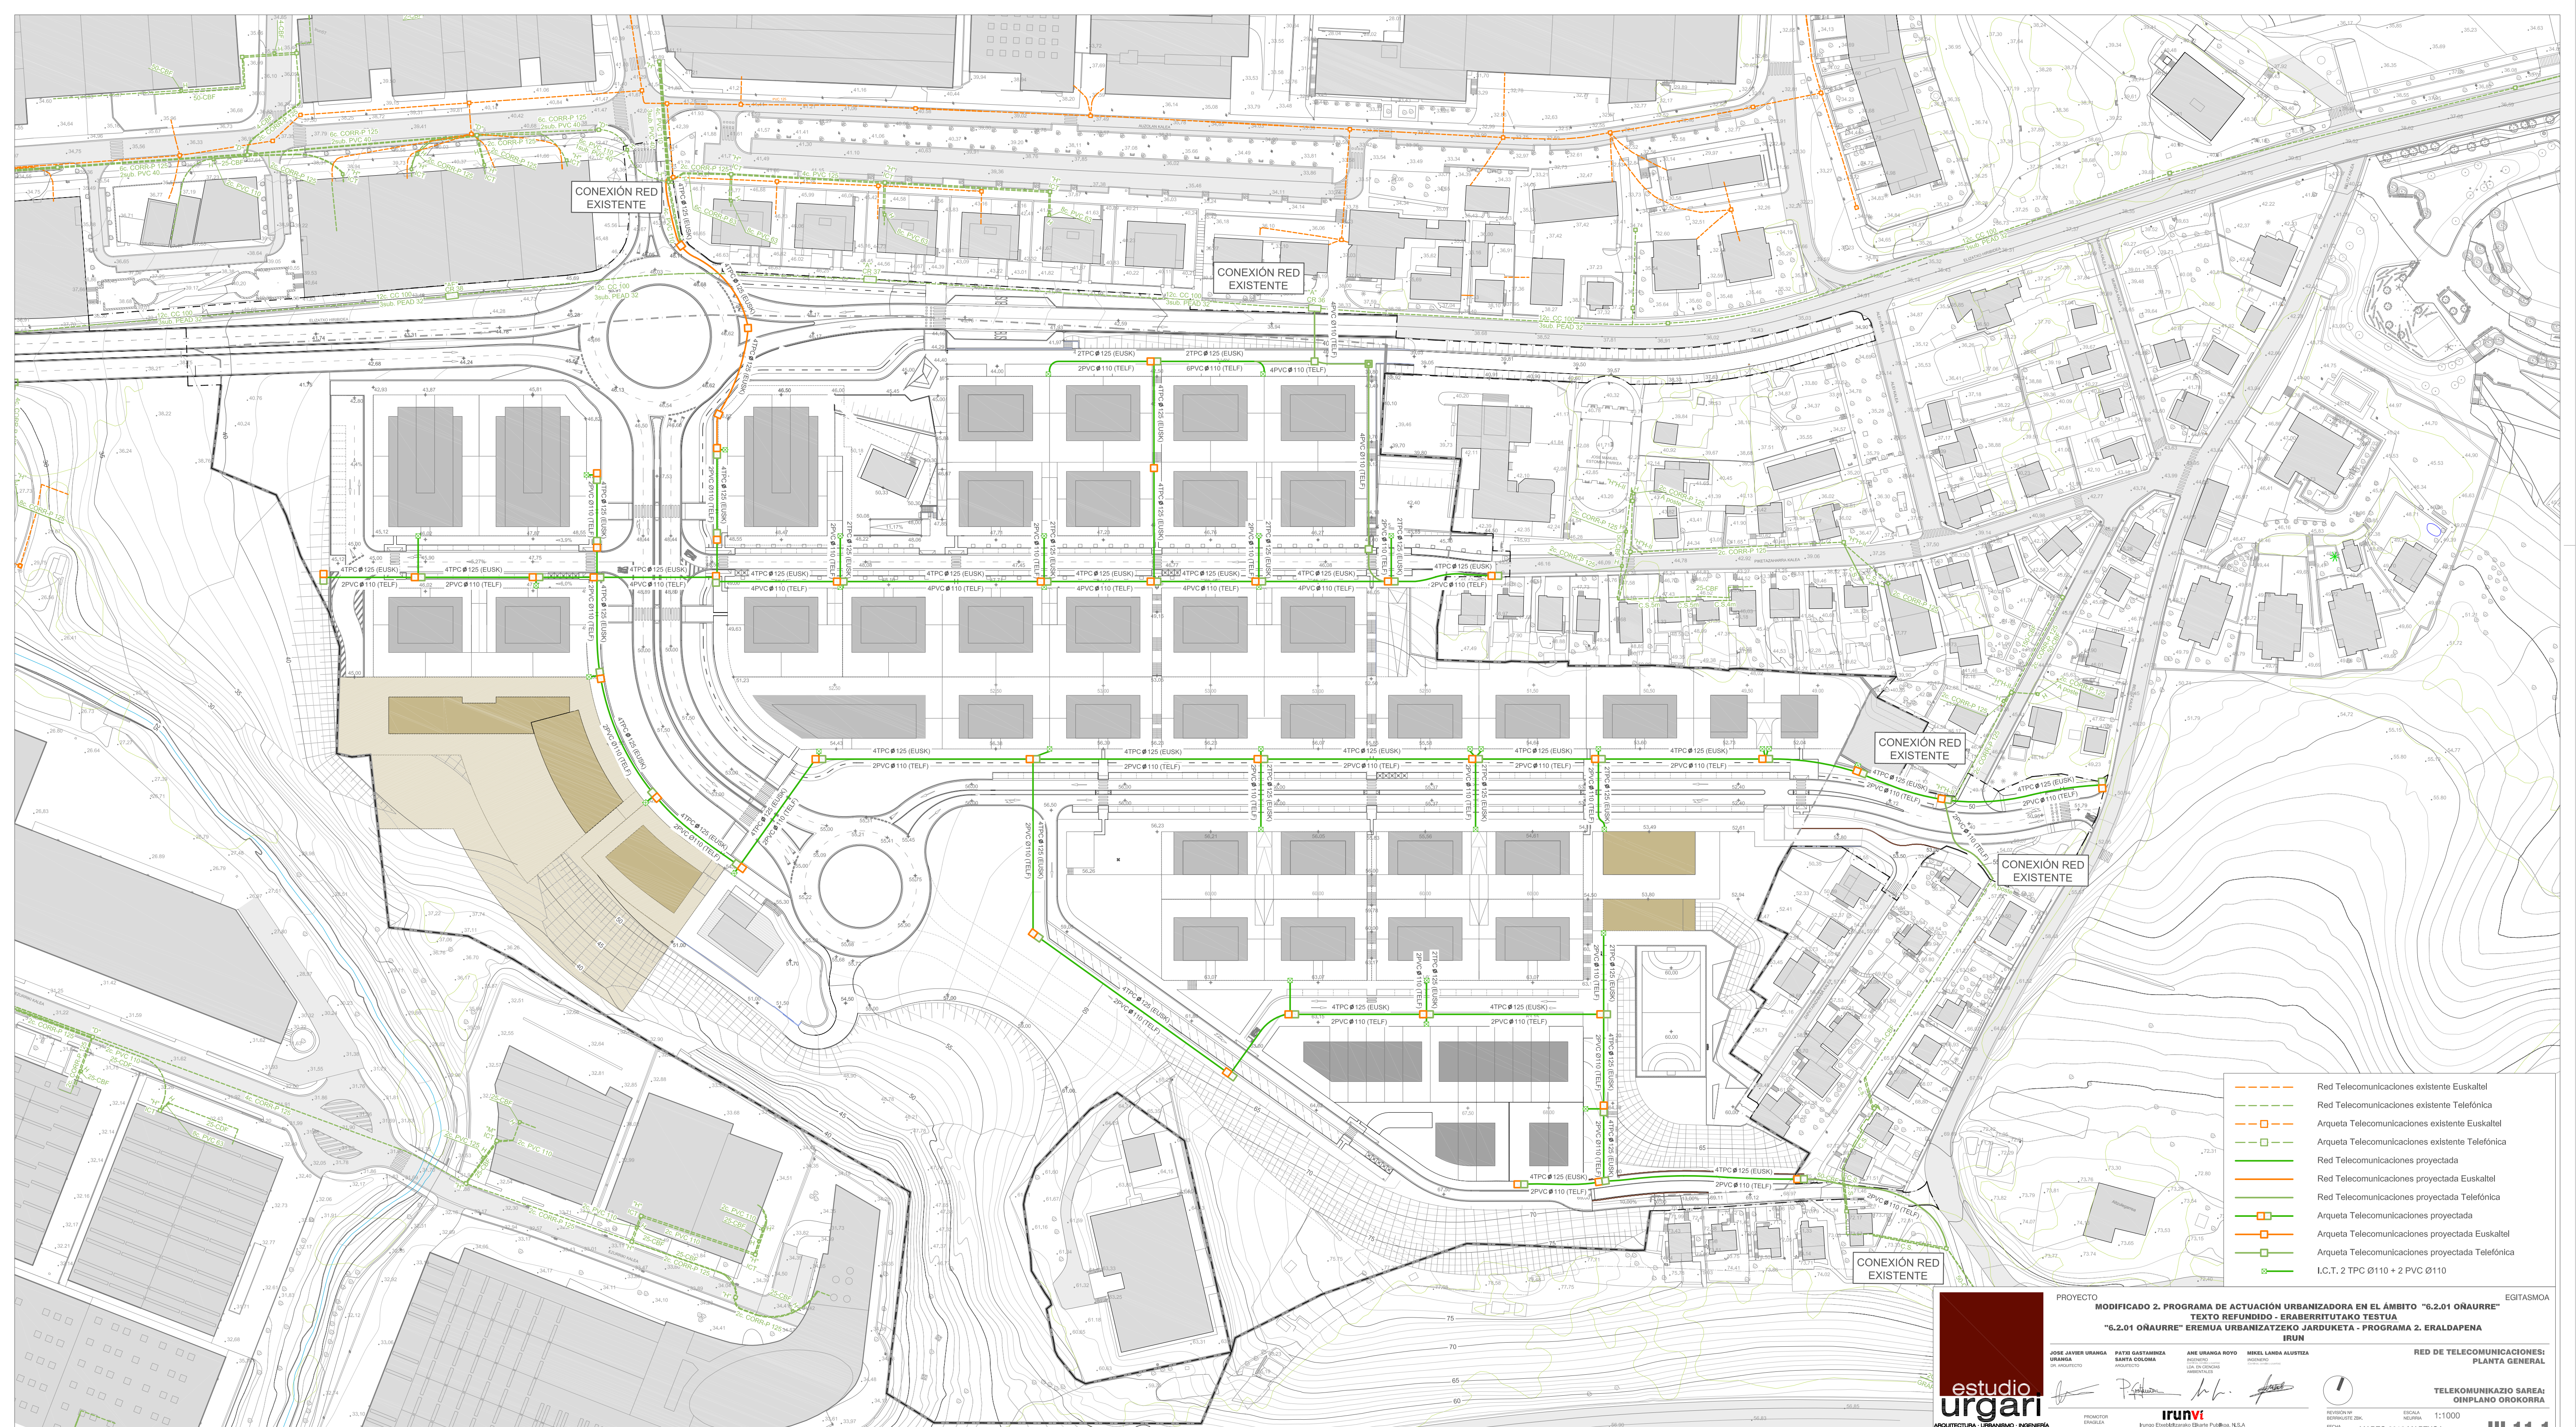

- Red Telecomunicaciones existente Euskaltel
- Red Telecomunicaciones existente Telefonía
- Arqueta Telecomunicaciones existente Euskaltel
- Arqueta Telecomunicaciones existente Telefonía
- Red Telecomunicaciones proyectada Euskaltel
- Red Telecomunicaciones proyectada Telefonía
- Arqueta Telecomunicaciones proyectada Euskaltel
- Arqueta Telecomunicaciones proyectada Telefonía
- I.C.T. 2 TPC Ø110 + 2 PVC Ø110

estudio
urgari

ARQUITECTURA - URBANISMO - INGENIERIA

PROYECTO
MODIFICADO 2. PROGRAMA DE ACTUACIÓN URBANIZADORA EN EL ÁMBITO "6.2.01 OÑAURRE" EGITASMOA
TEXTO REFUNDIDO - ERABERRITUTAKO TESTUA
"6.2.01 OÑAURRE" EREMUA URBANIZATZEKO JARDUKETA - PROGRAMA 2. ERALDAPENA
IRUN

EGITASMOA

JOSE JAVIER URANGA
URANGA
PROYECTO

PATXO GASTAMIZIA
SANTA COLOMA
PROYECTO

ANE URANGA ROYO
ROYO
PROYECTO

MIKEL LANDA ALUSTIZA
ALUSTIZA
PROYECTO

PROMOTOR




