



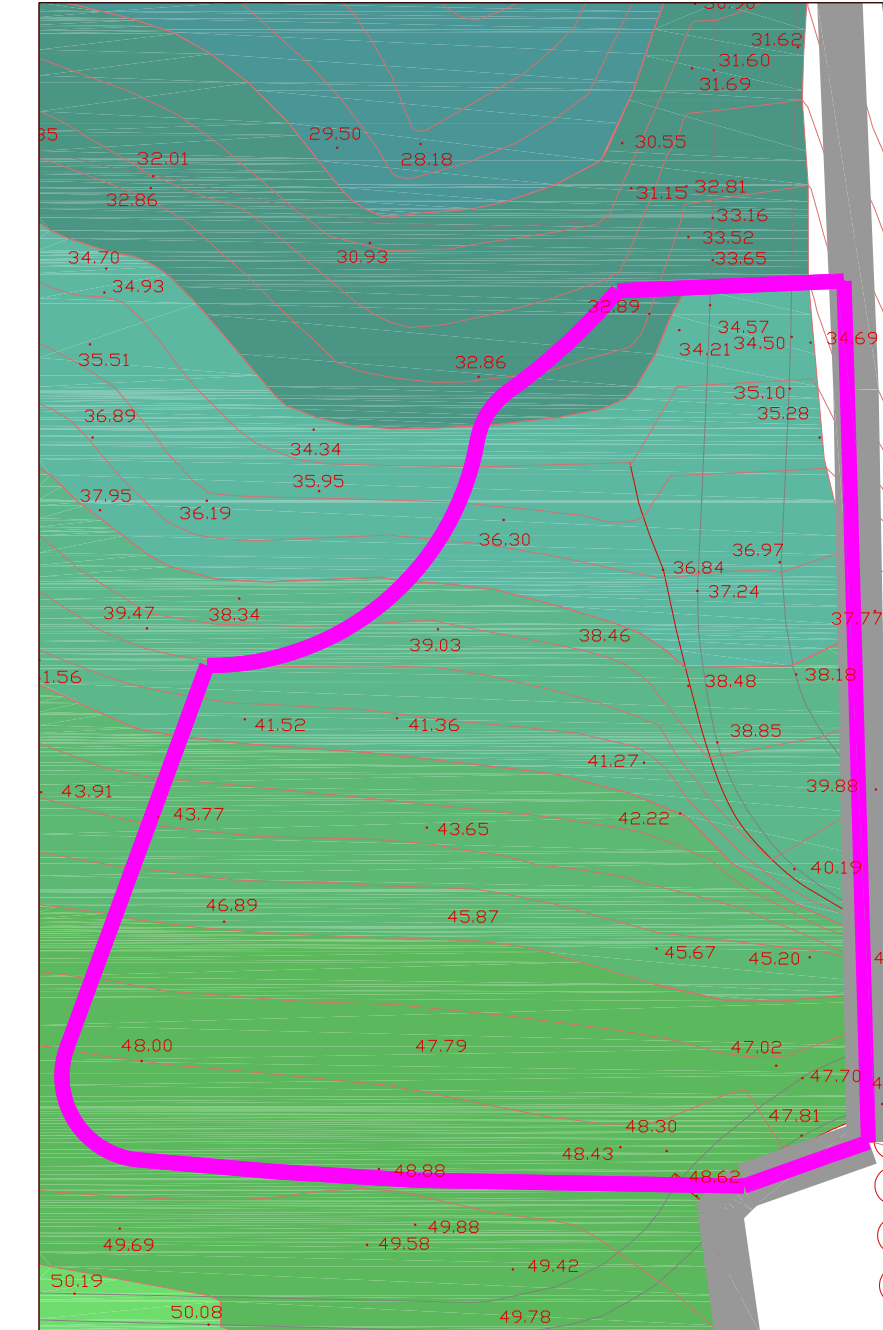

— Limite del ámbito de Txenperenea

— Limite del ámbito del Plan Parcial

SUP= 2.287 m²

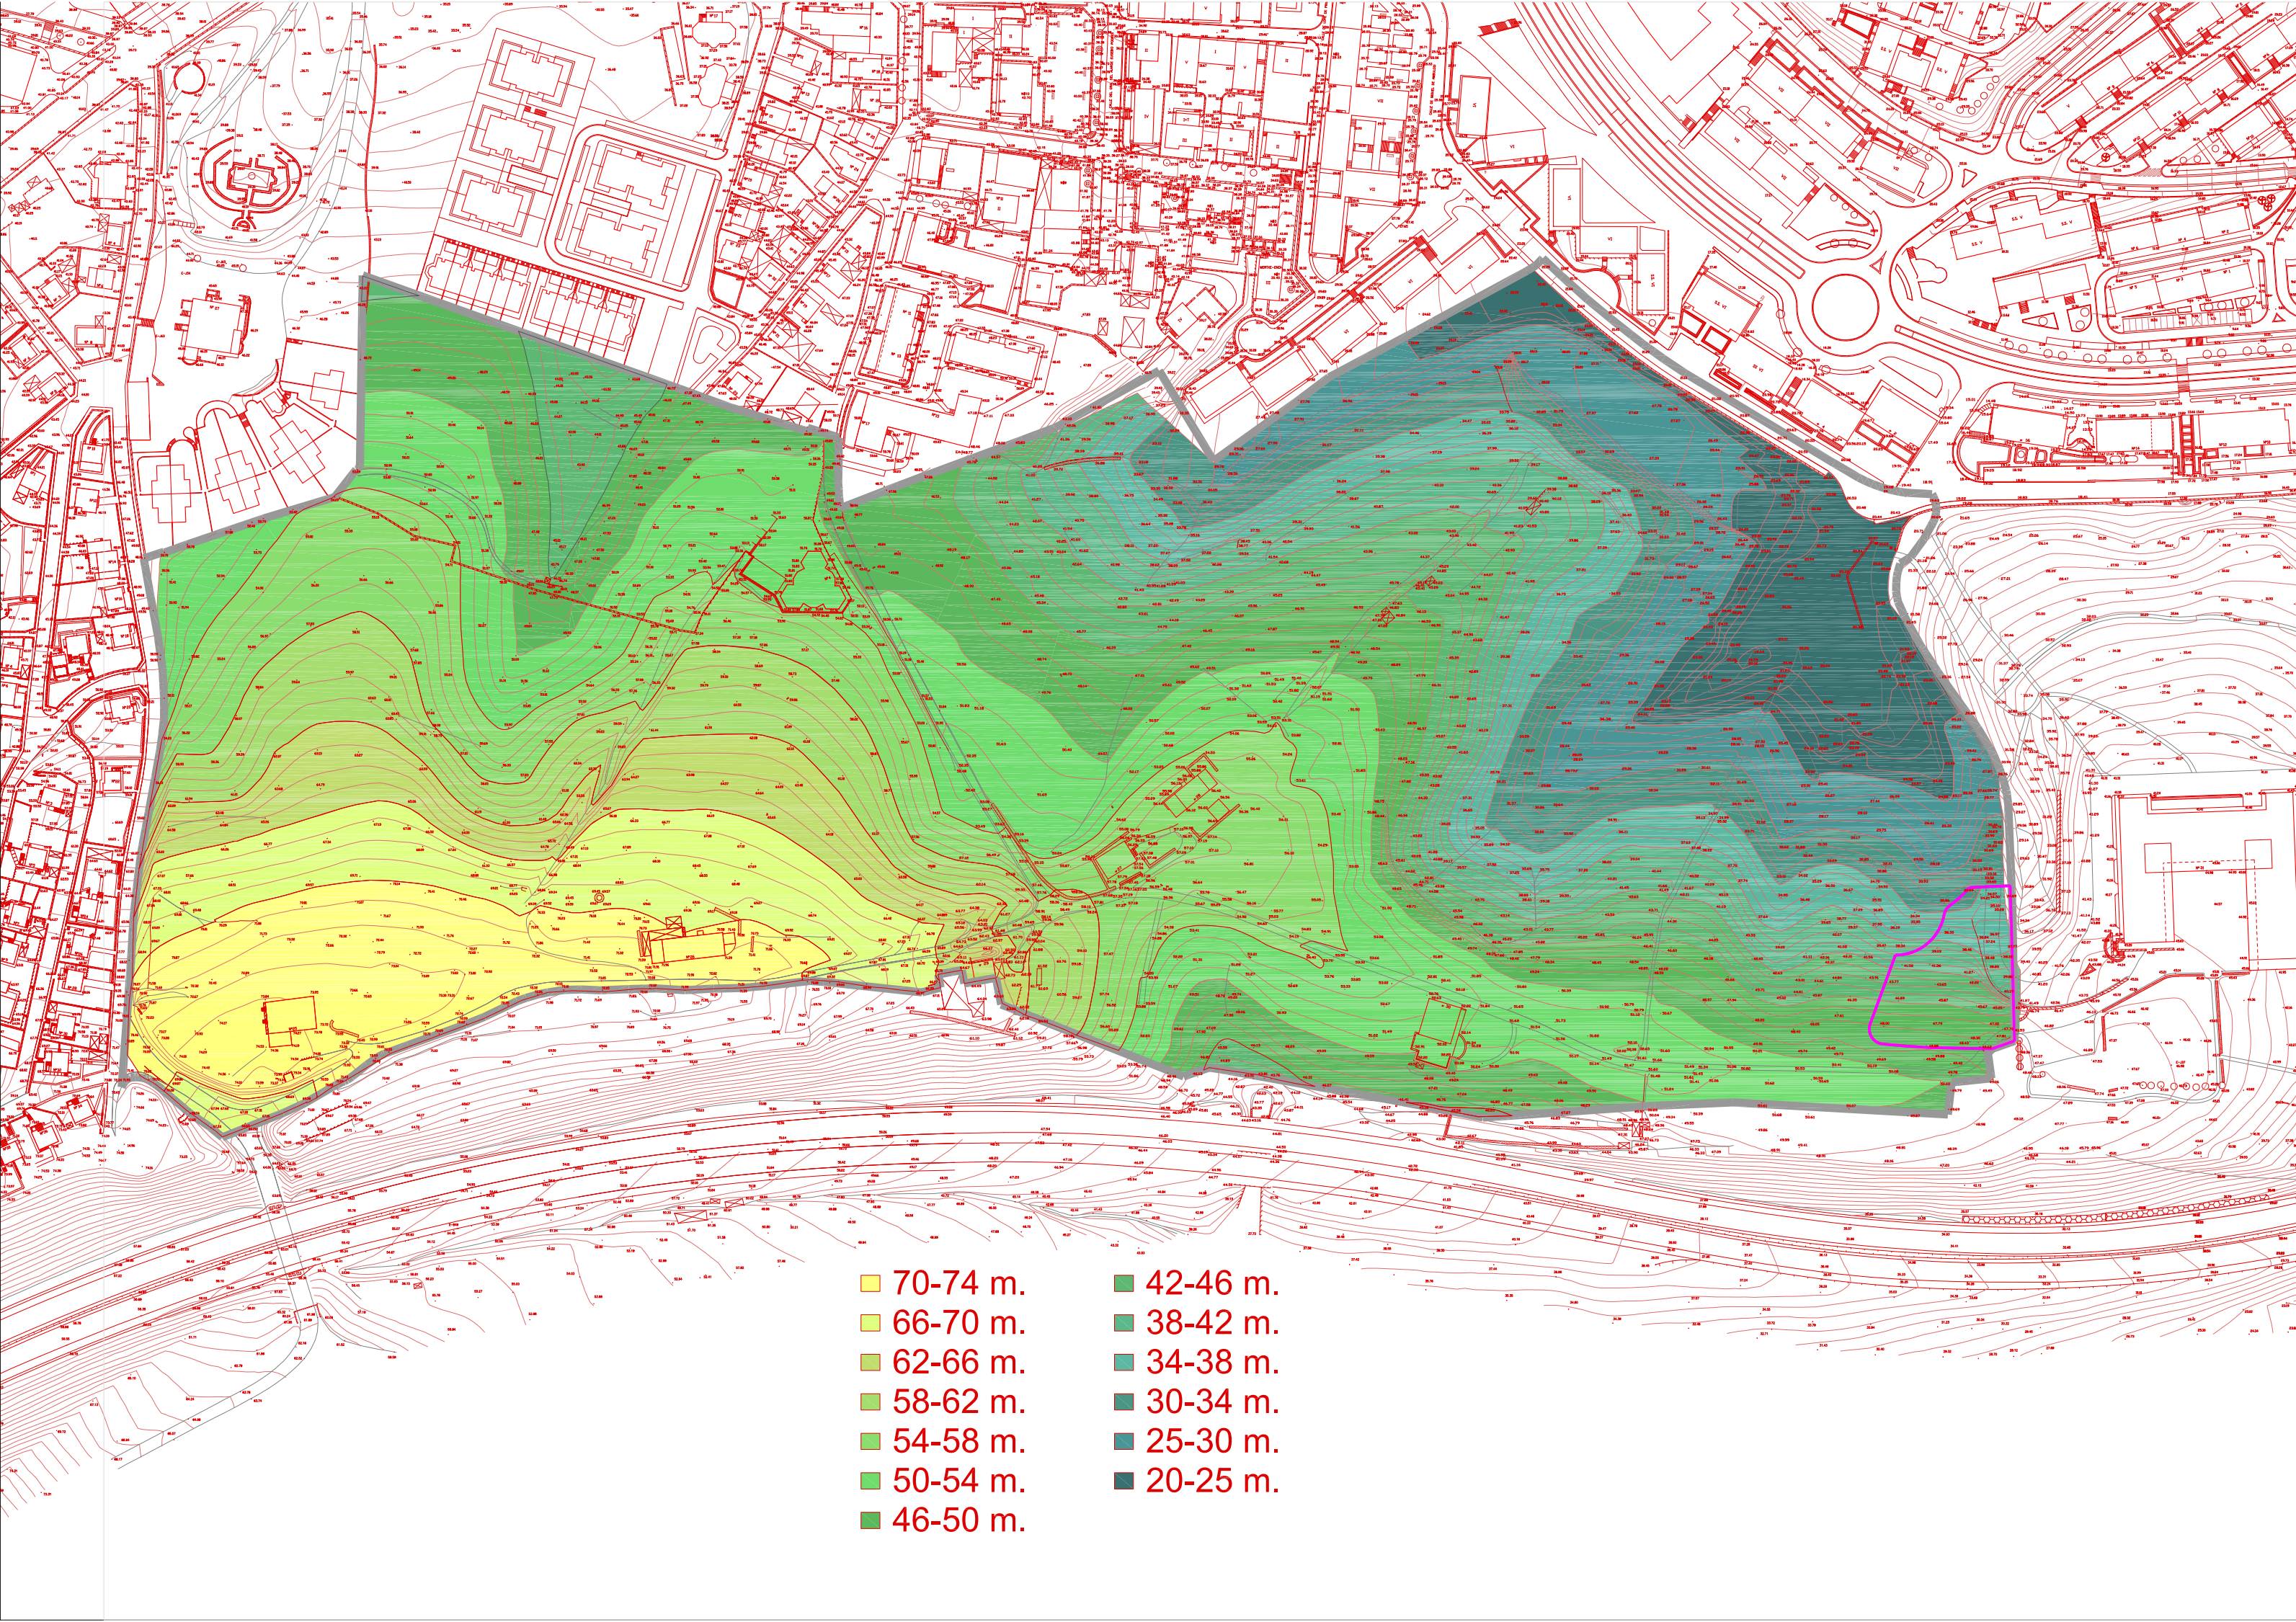

txenperenea

irun

gipuzkoa

plan parcial de
Equipamiento de Servicios
AIU 6.2.06

mayo 2012



topográfico estado actual
1/2000 : 1/500

1.02