





Punto de conexión de nueva línea procedente de la STR con la red de la nueva urbanización

Conexión con red MT existente (C.T. CAF)

Conexión con red MT existente (C.T. CAF)

31 OCT. 2012  
 06 NOV. 2012  
 IRUN UDALA  
 AYUNTAMIENTO DE IRUN  
 SECRETARÍA




 Parcelas edificables  
 Canalización para conexión con STR de Anaka

REDACTOR:   
 PROMOTOR:   
**FDLEON arq+urb**

**MODIFICACIÓN DEL PLAN ESPECIAL DE ORDENACIÓN URBANA DEL ÁREA "SAN MIGUEL / ANAKA"**  
 IRÚN  
 JULIO 2.012

DOCUMENTO "E.PLANOS"  
 II. ORDENACIÓN  
 II.5. Redes de servicios urbanos  
 II.5.3. Suministro de energía eléctrica  
 II.5.3.2. CONEXIÓN CON LA STR DE ANAKA

Escala:  
 1/2.500

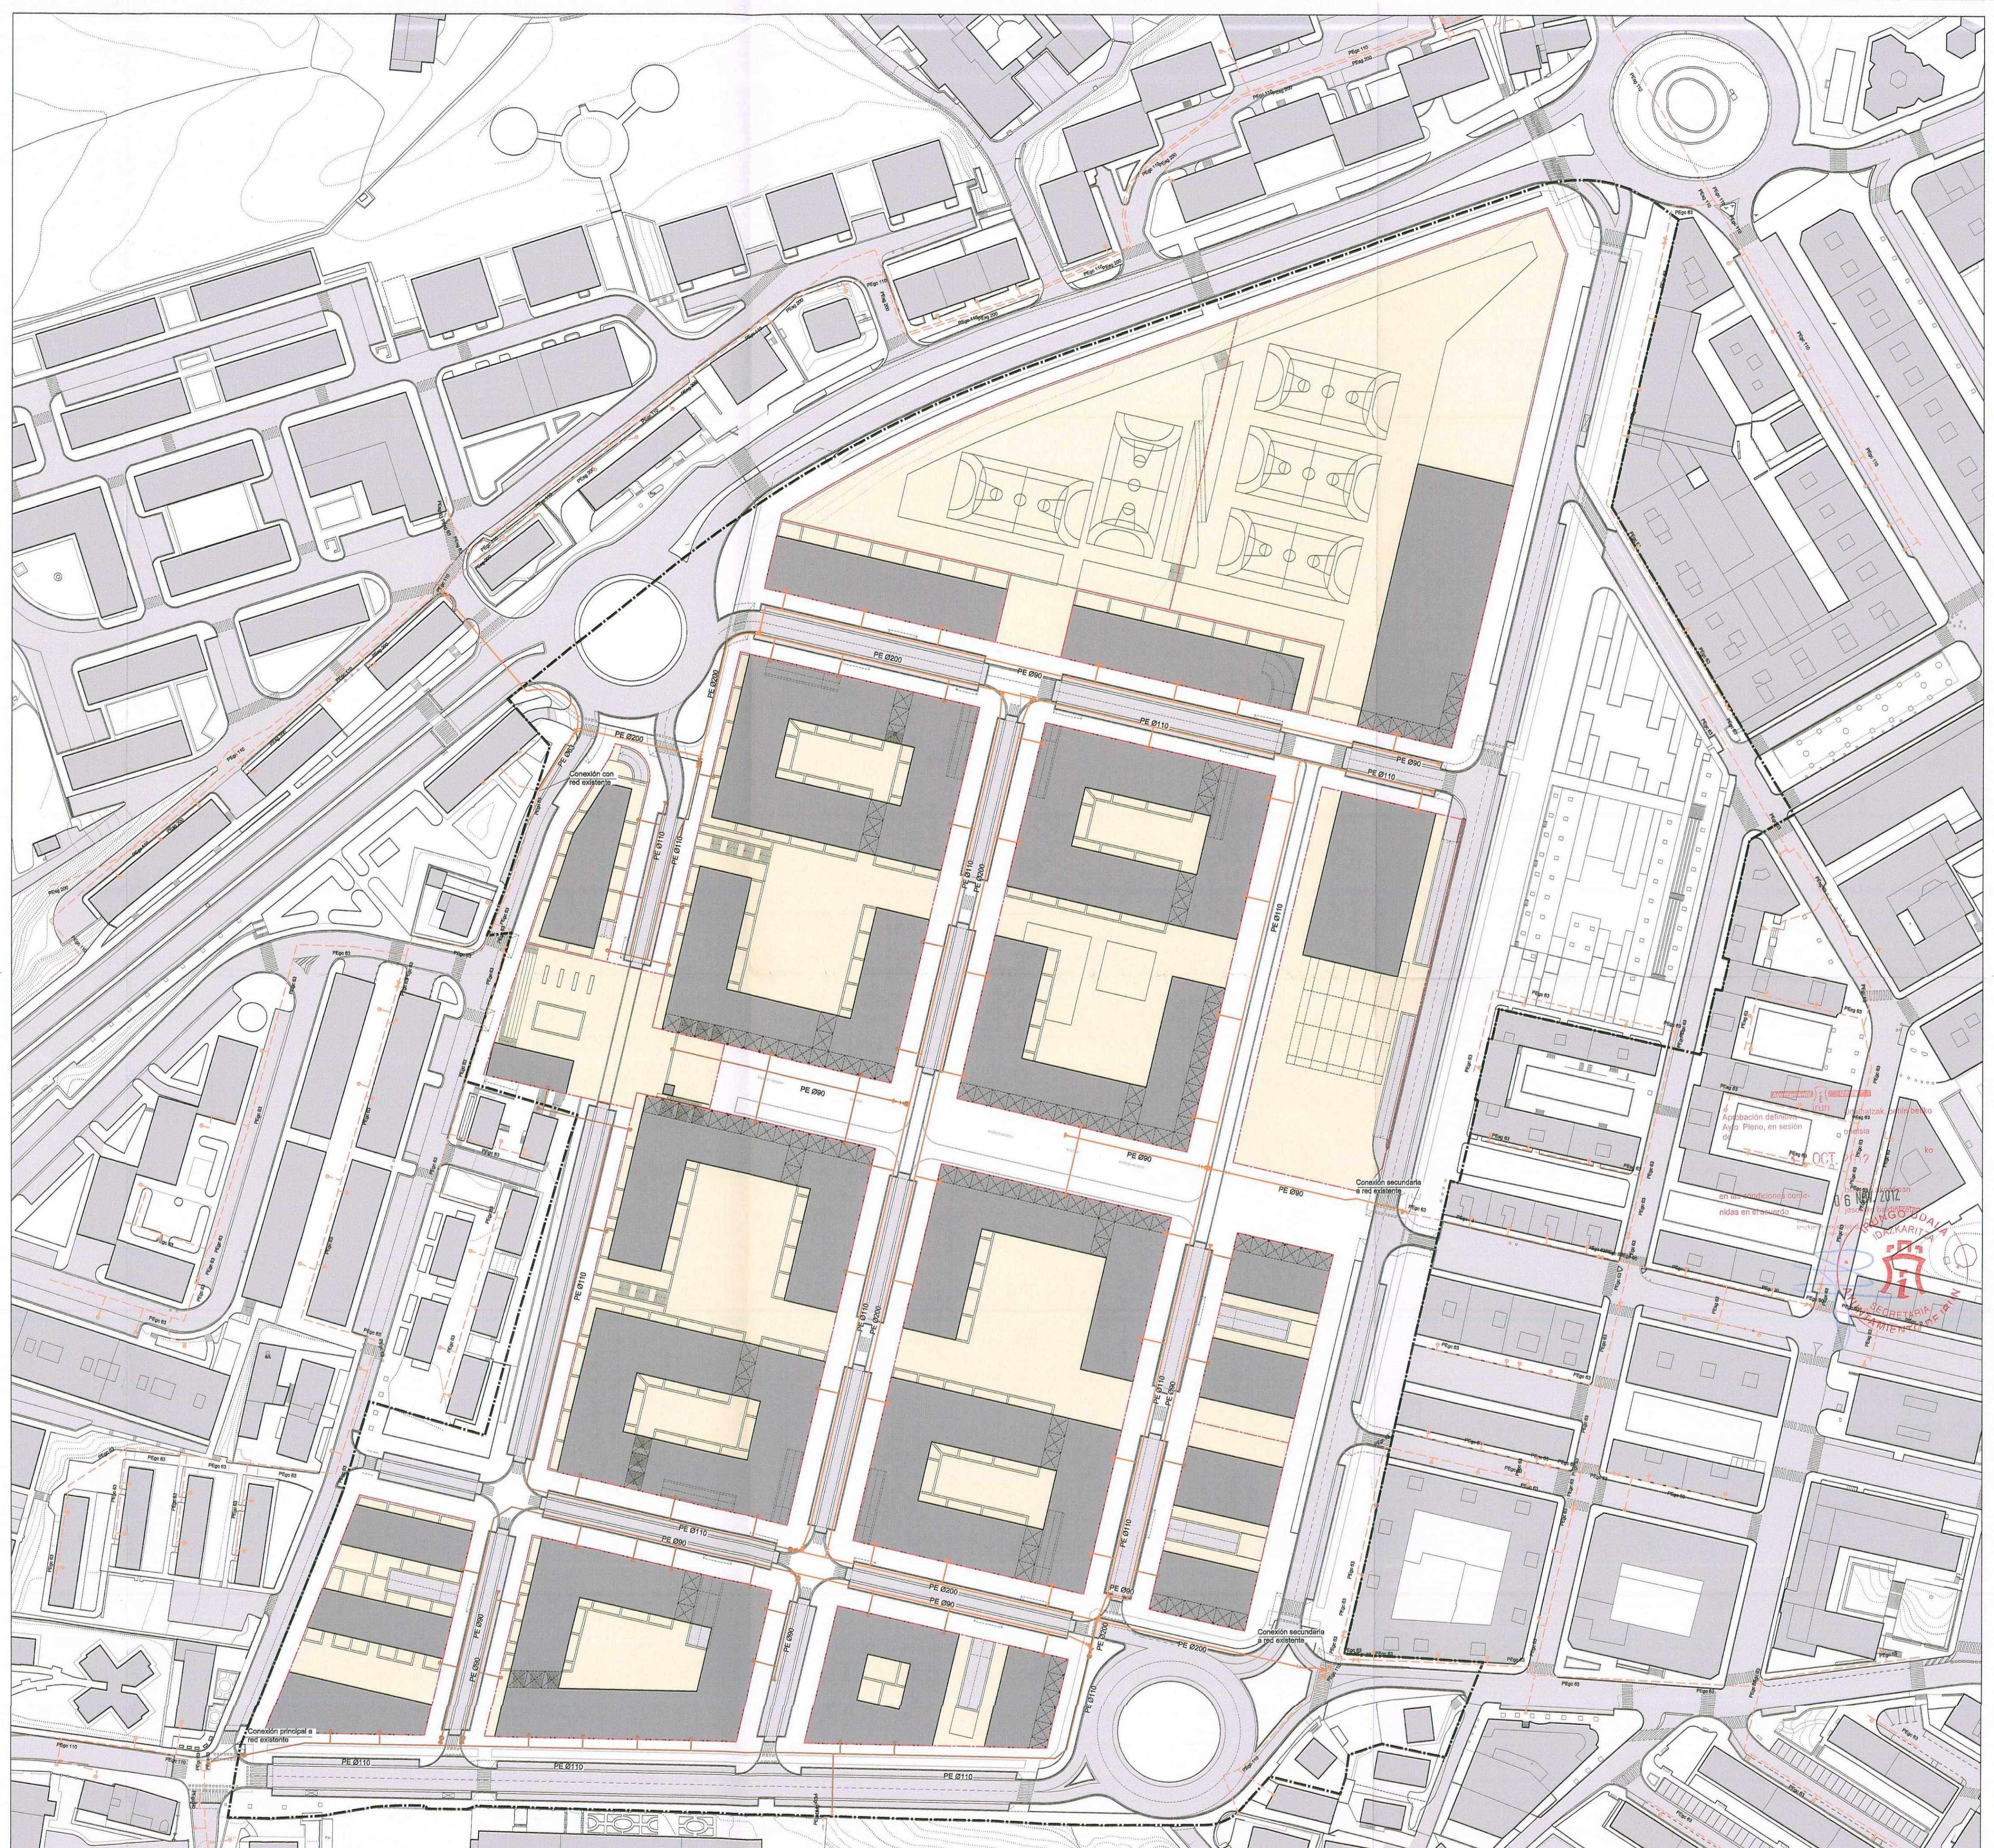


--	--	--	--	--

REDACTOR: **FDLEON arq+urb**  
 PROMOTOR: **IRUNVI**


**MODIFICACIÓN DEL PLAN ESPECIAL DE ORDENACIÓN URBANA DEL ÁREA "SAN MIGUEL / ANAKA"**  
 IRÚN  
 JULIO 2.012

DOCUMENTO "E PLANOS"  
 II.5. Redes de servicios urbanos  
 II.5.4. SUMINISTRO DE GAS  
 Escala: 1/1.000

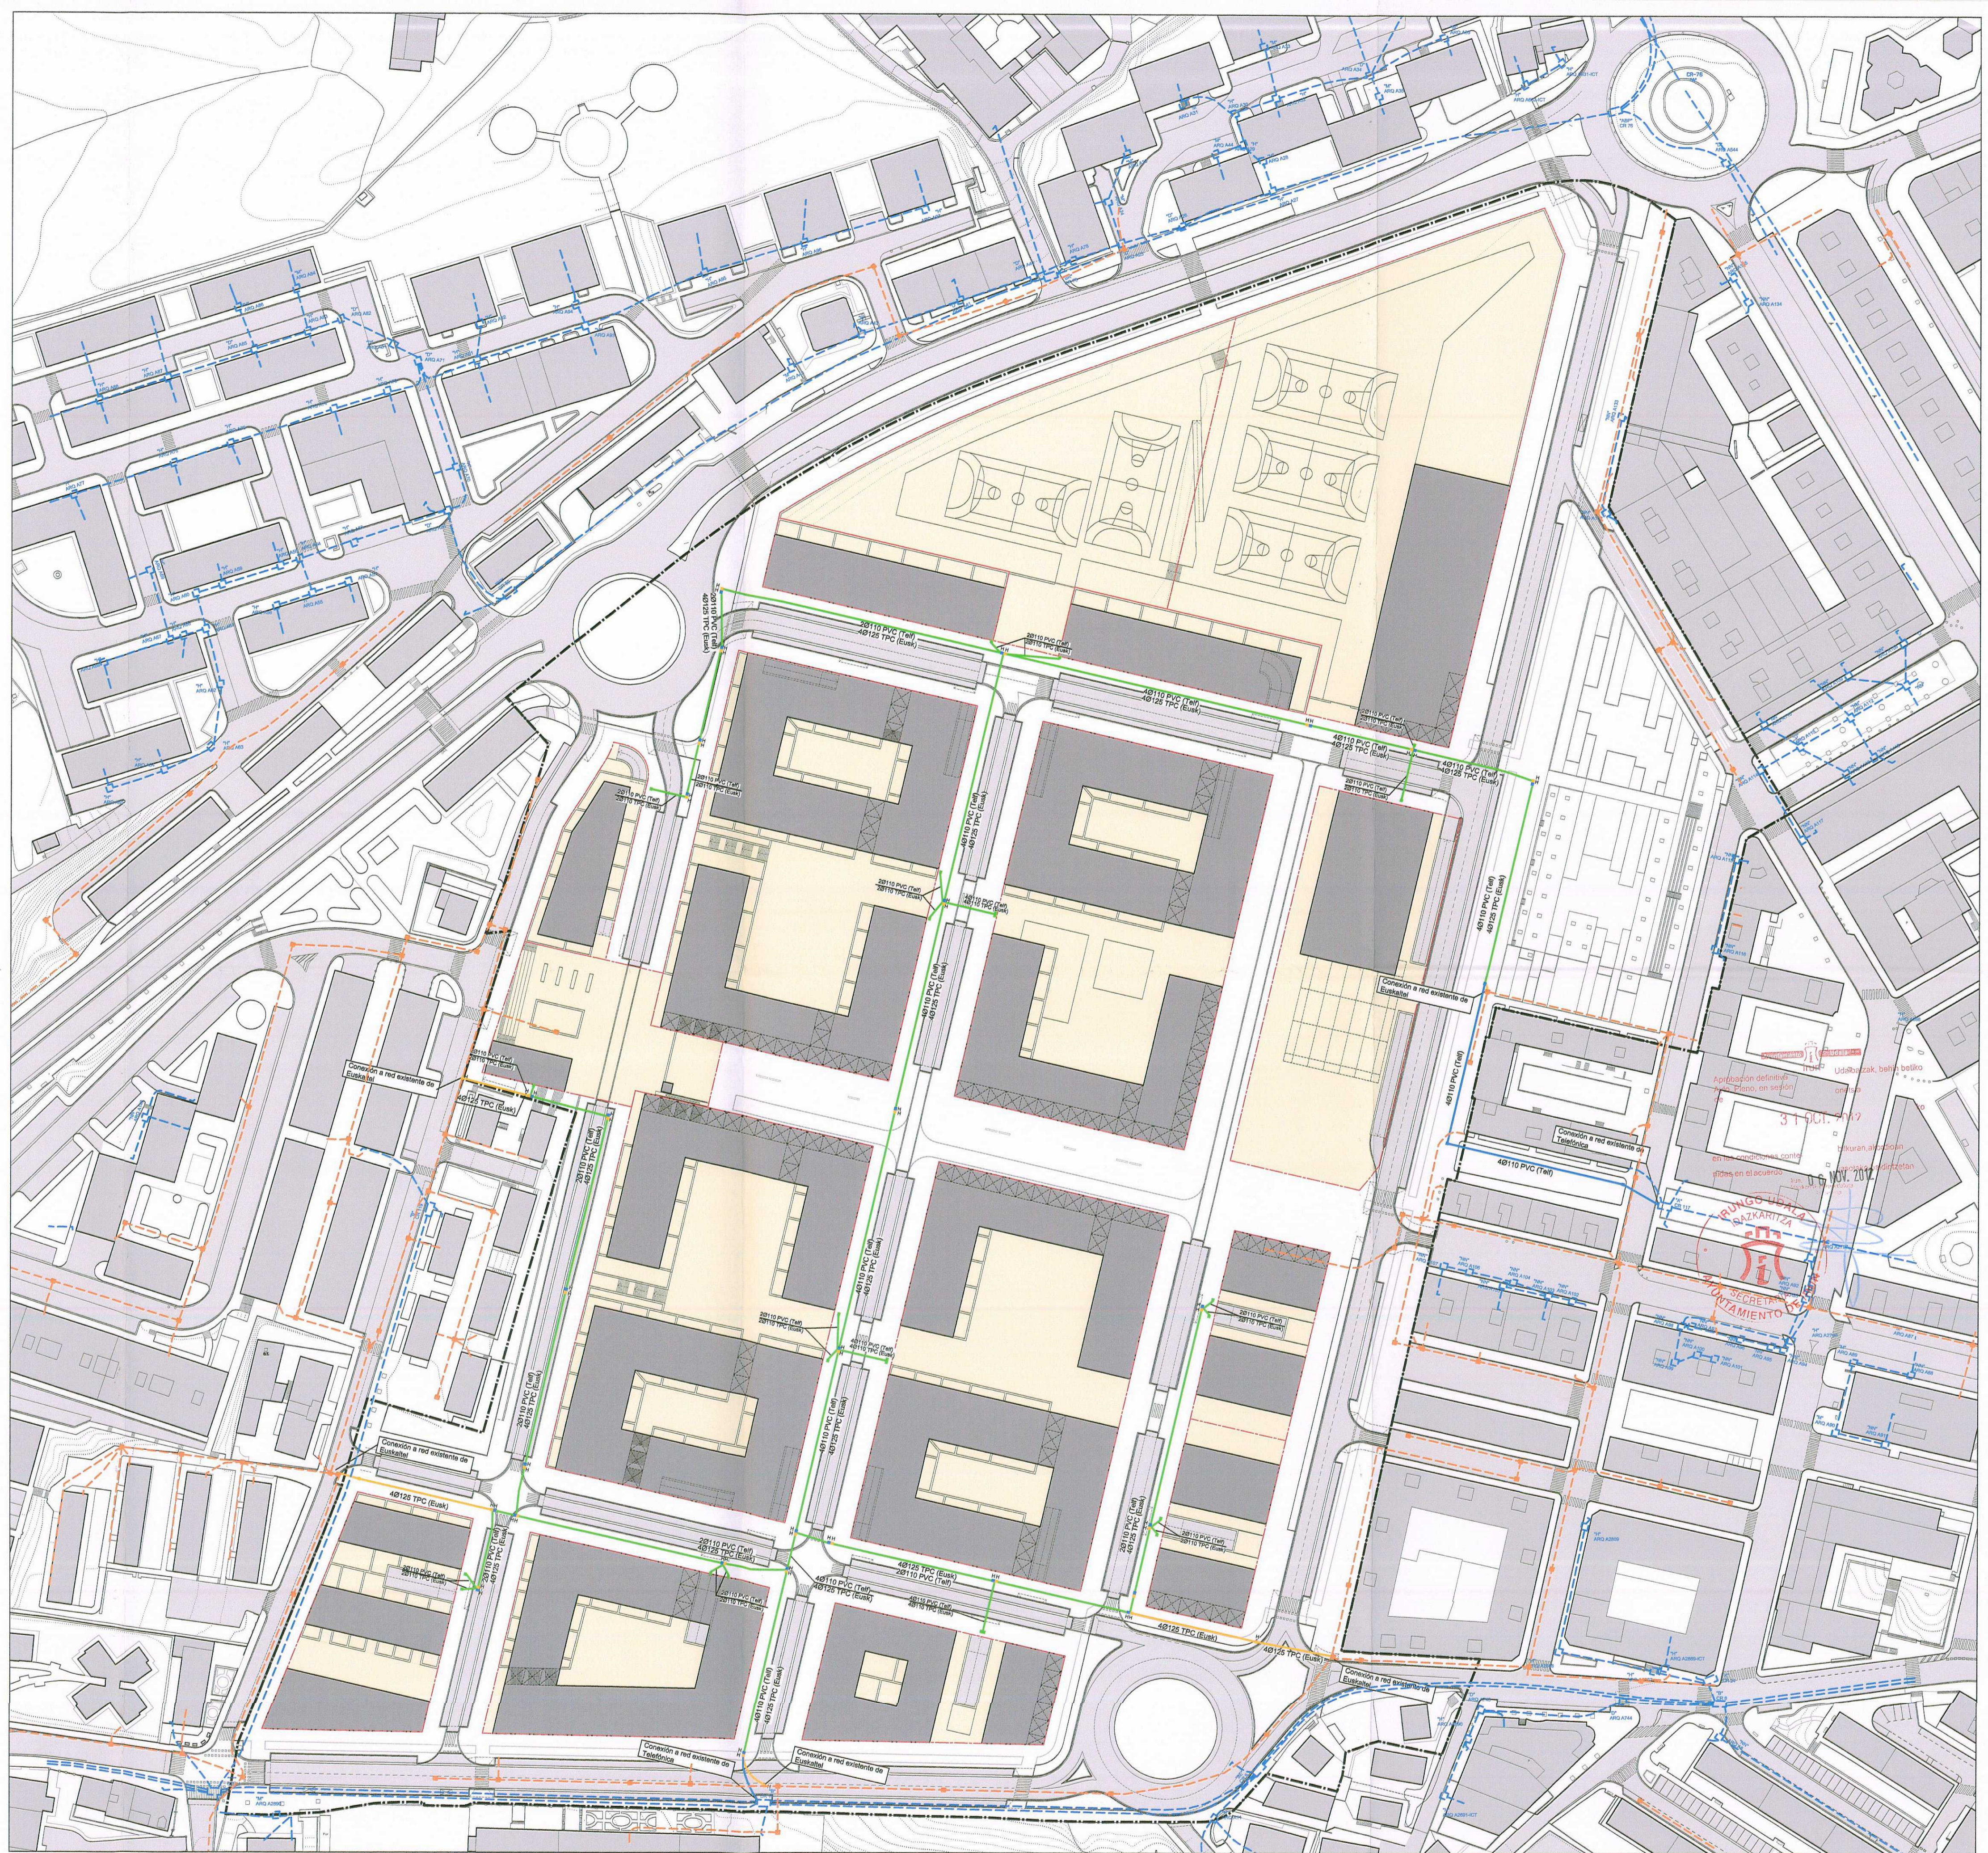

- Canalización Existente Telefónica
- Canalización Existente Euskatel
- Canalización conjunta proyectada Telefónica / Euskatel
- Canalización Telefónica proyectada
- Canalización Euskatel proyectada

- Arqueta tipo "H"
- Arqueta tipo "D"
- Arqueta tipo "ICT"

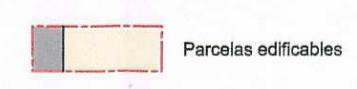

REDACTOR:


PROMOTOR:

**MODIFICACIÓN DEL PLAN ESPECIAL DE ORDENACIÓN URBANA DEL ÁREA "SAN MIGUEL / ANAKA"**  
 IRÚN  
 JULIO 2.012

DOCUMENTO "E-PLANS"  
 II. ORDENACIÓN  
 II.6. Redes de servicios urbanos  
 II.5.5. TELECOMUNICACIONES

Escala:  
1/1.000



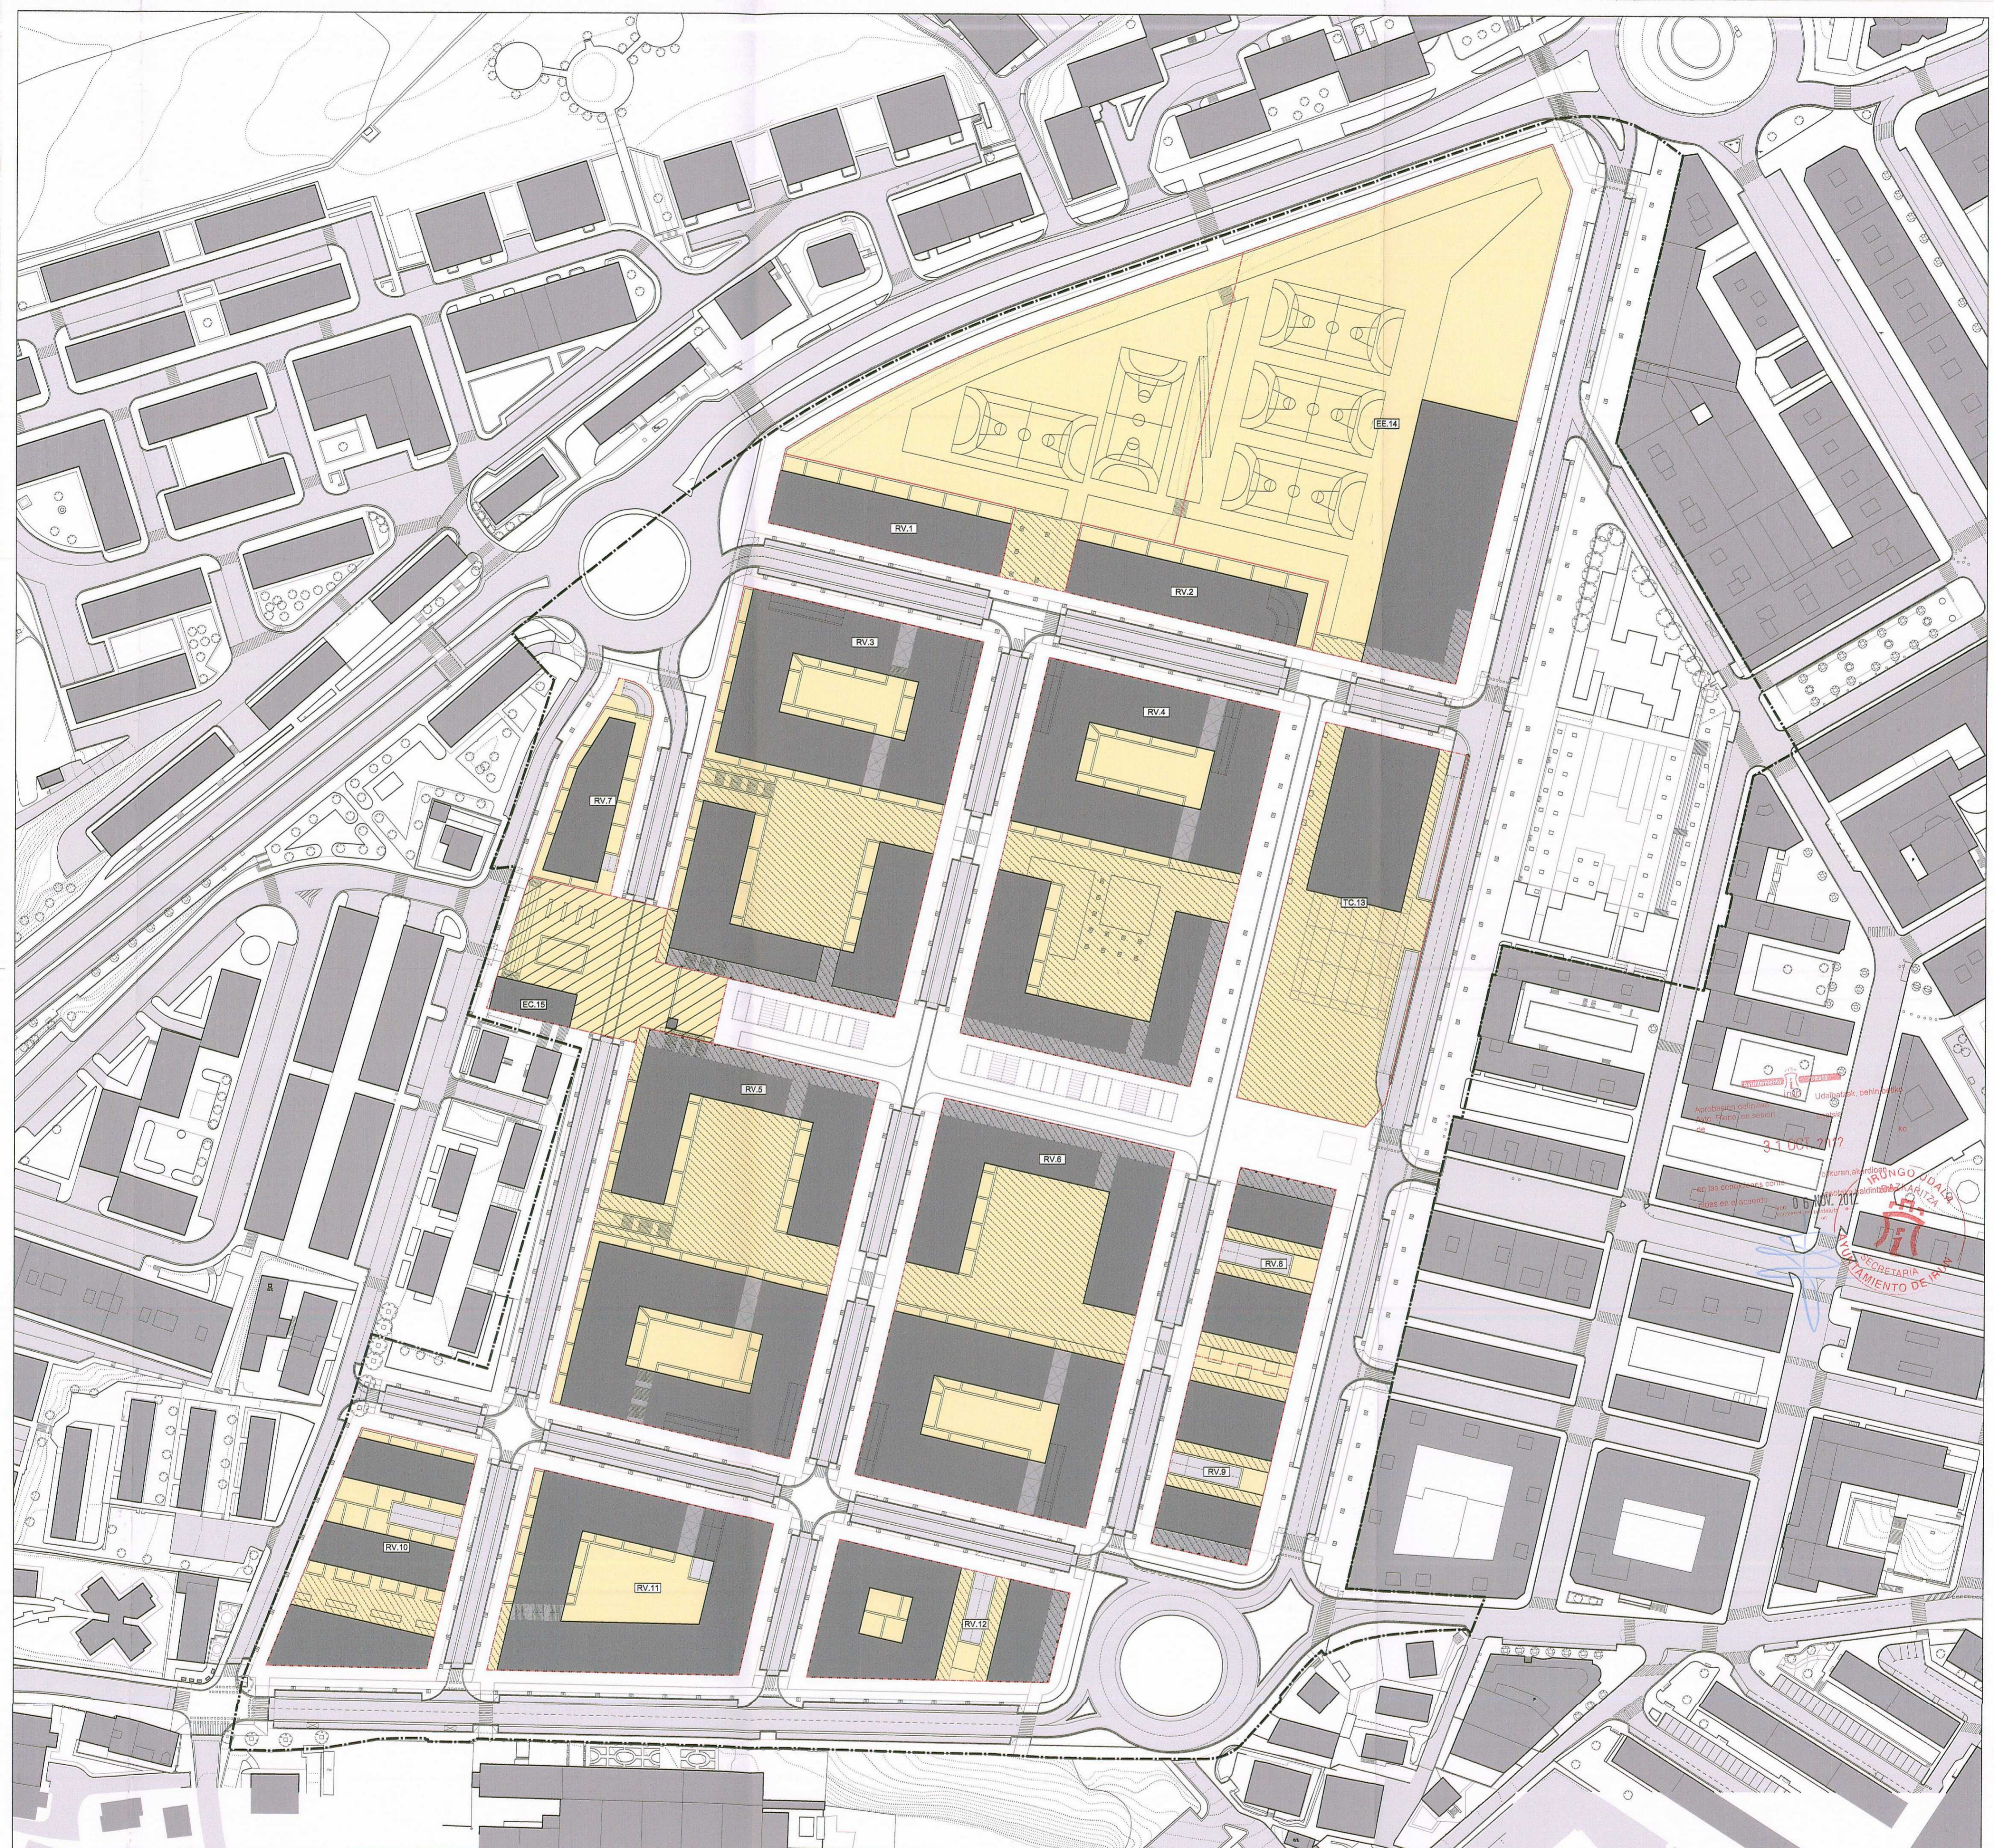

Aprobación del Plan Especial de Ordenación Urbana del Área "San Miguel / Anaka" en sesión de 31.05.2012  
 Udalbatza, behin-behineko  
 IRUNGO UDALAKO  
 SECRETARIA DE PLANEAMIENTO URBANO  
 06/07/2012