


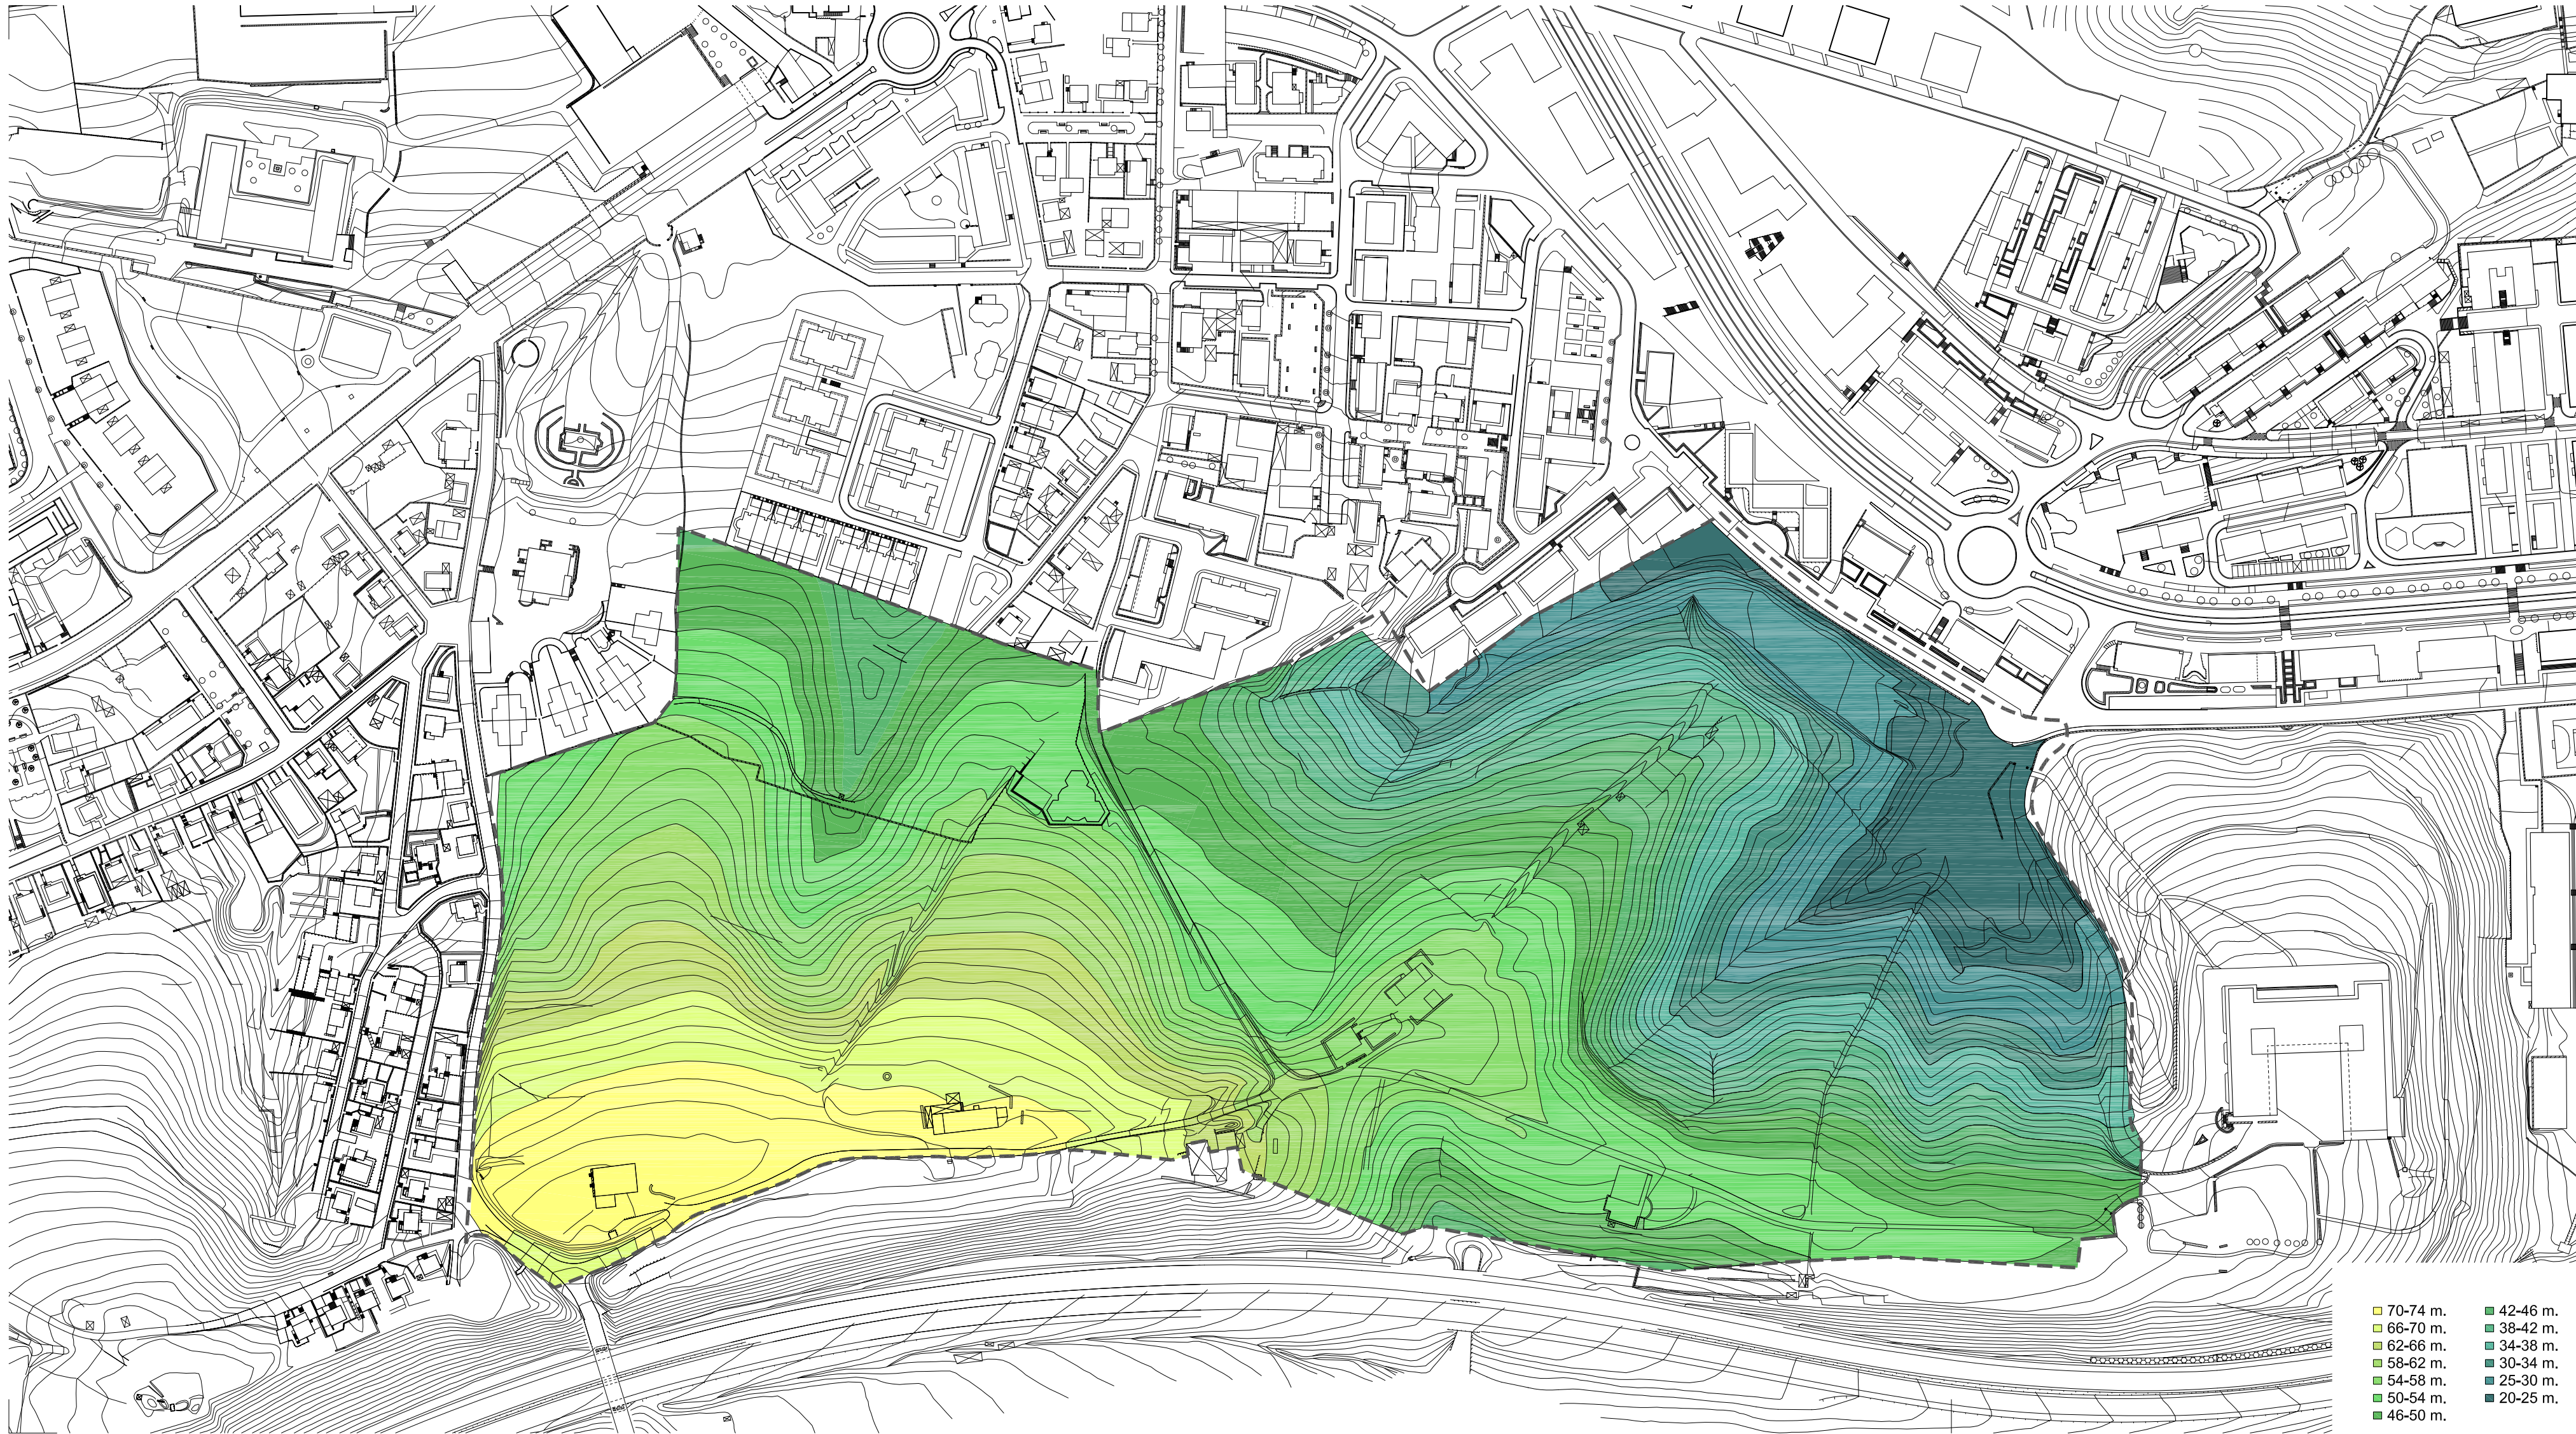

- | | |
|----------|----------|
| 70-74 m. | 42-46 m. |
| 66-70 m. | 38-42 m. |
| 62-66 m. | 34-38 m. |
| 58-62 m. | 30-34 m. |
| 54-58 m. | 25-30 m. |
| 50-54 m. | 20-25 m. |
| 46-50 m. | |

txenperenea

modificación del planeamiento
general urbanístico de AIU 6.2.06

irún gipuzkoa

aprobación definitiva
promotor:
ayuntamiento de irún
arquitecto:
juan beldarrain santos

beldarrain
estudio de arquitectura
calle prim 27, 3ª izda.
20006 san sebastián
tel / fax: 34.943.456504
juanbelda@arquired.es

001

topografía
1/2000 septiembre 07