


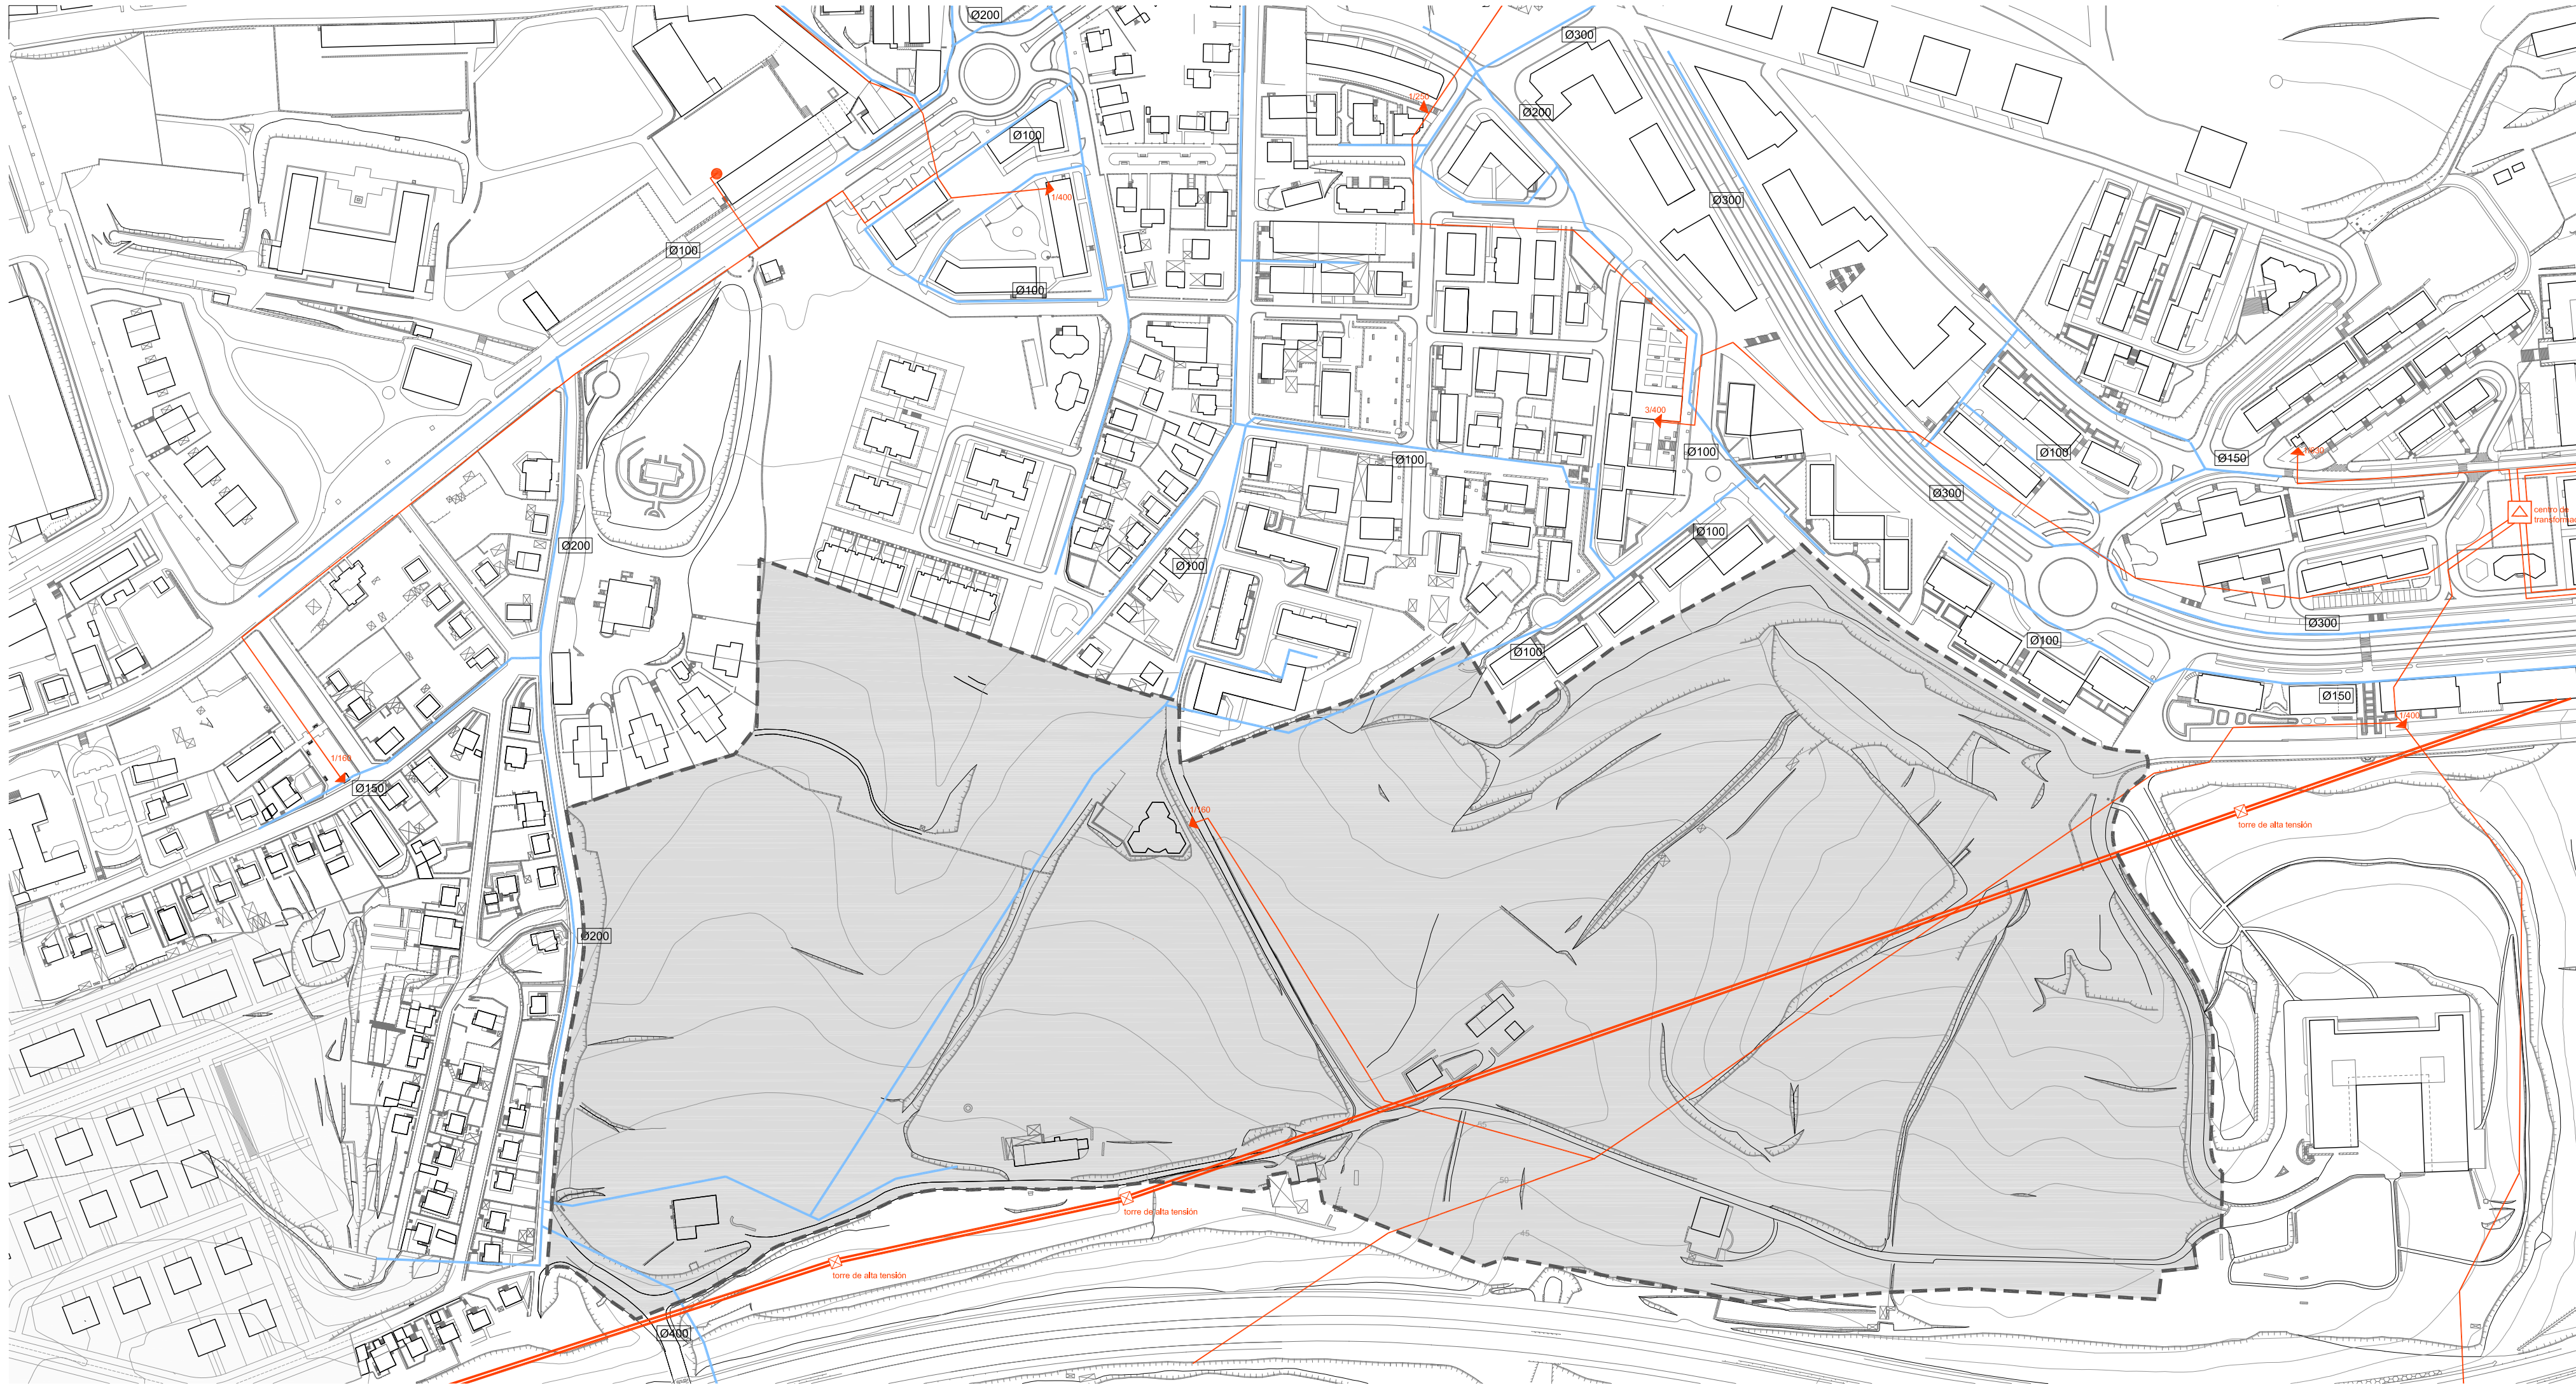

agua
electricidad

txenperenea

modificación del planeamiento
general urbanístico de AIU 6.2.06

irún

gipuzkoa

aprobación definitiva

promotor:

ayuntamiento de irún

arquitecto:

juan beldarrain santos

beldarrain

estudio de arquitectura
calle prim 27, 3ª izda.
20006 san sebastián
tel / fax: 34.943.456504
juanbelda@arquired.es

003

infraestructuras existentes

1/2000

septiembre 07