

Ayuntamiento irun Udala
 irun Udabatzak, behin betiko
 onetsia
 25 SEP. 2013


en las condiciones conte-
 nidas en el acuerdo
 bilkuran, akordioan
 irun, Mazkariak eskudetuta
 30 SEP. 2013



ALZUKAITZ - IRÚN.

CUADRO DE SUPERFICIES.

Ord.	PARCELAS	SUPERFICIES (m2)	TOTALES
1	A	379,00	379,00
2	B-1	921,10	
3	B-2	1.116,18	
4	B-3	492,75	
5	B-4	965,01	
6	B-5	1.356,62	
7	B-6	515,72	
8	B-7	999,62	6.367,00
9	C	1.900,00	1.900,00
10	D	559,00	559,00
11	E	721,00	721,00
	TOTAL		9926

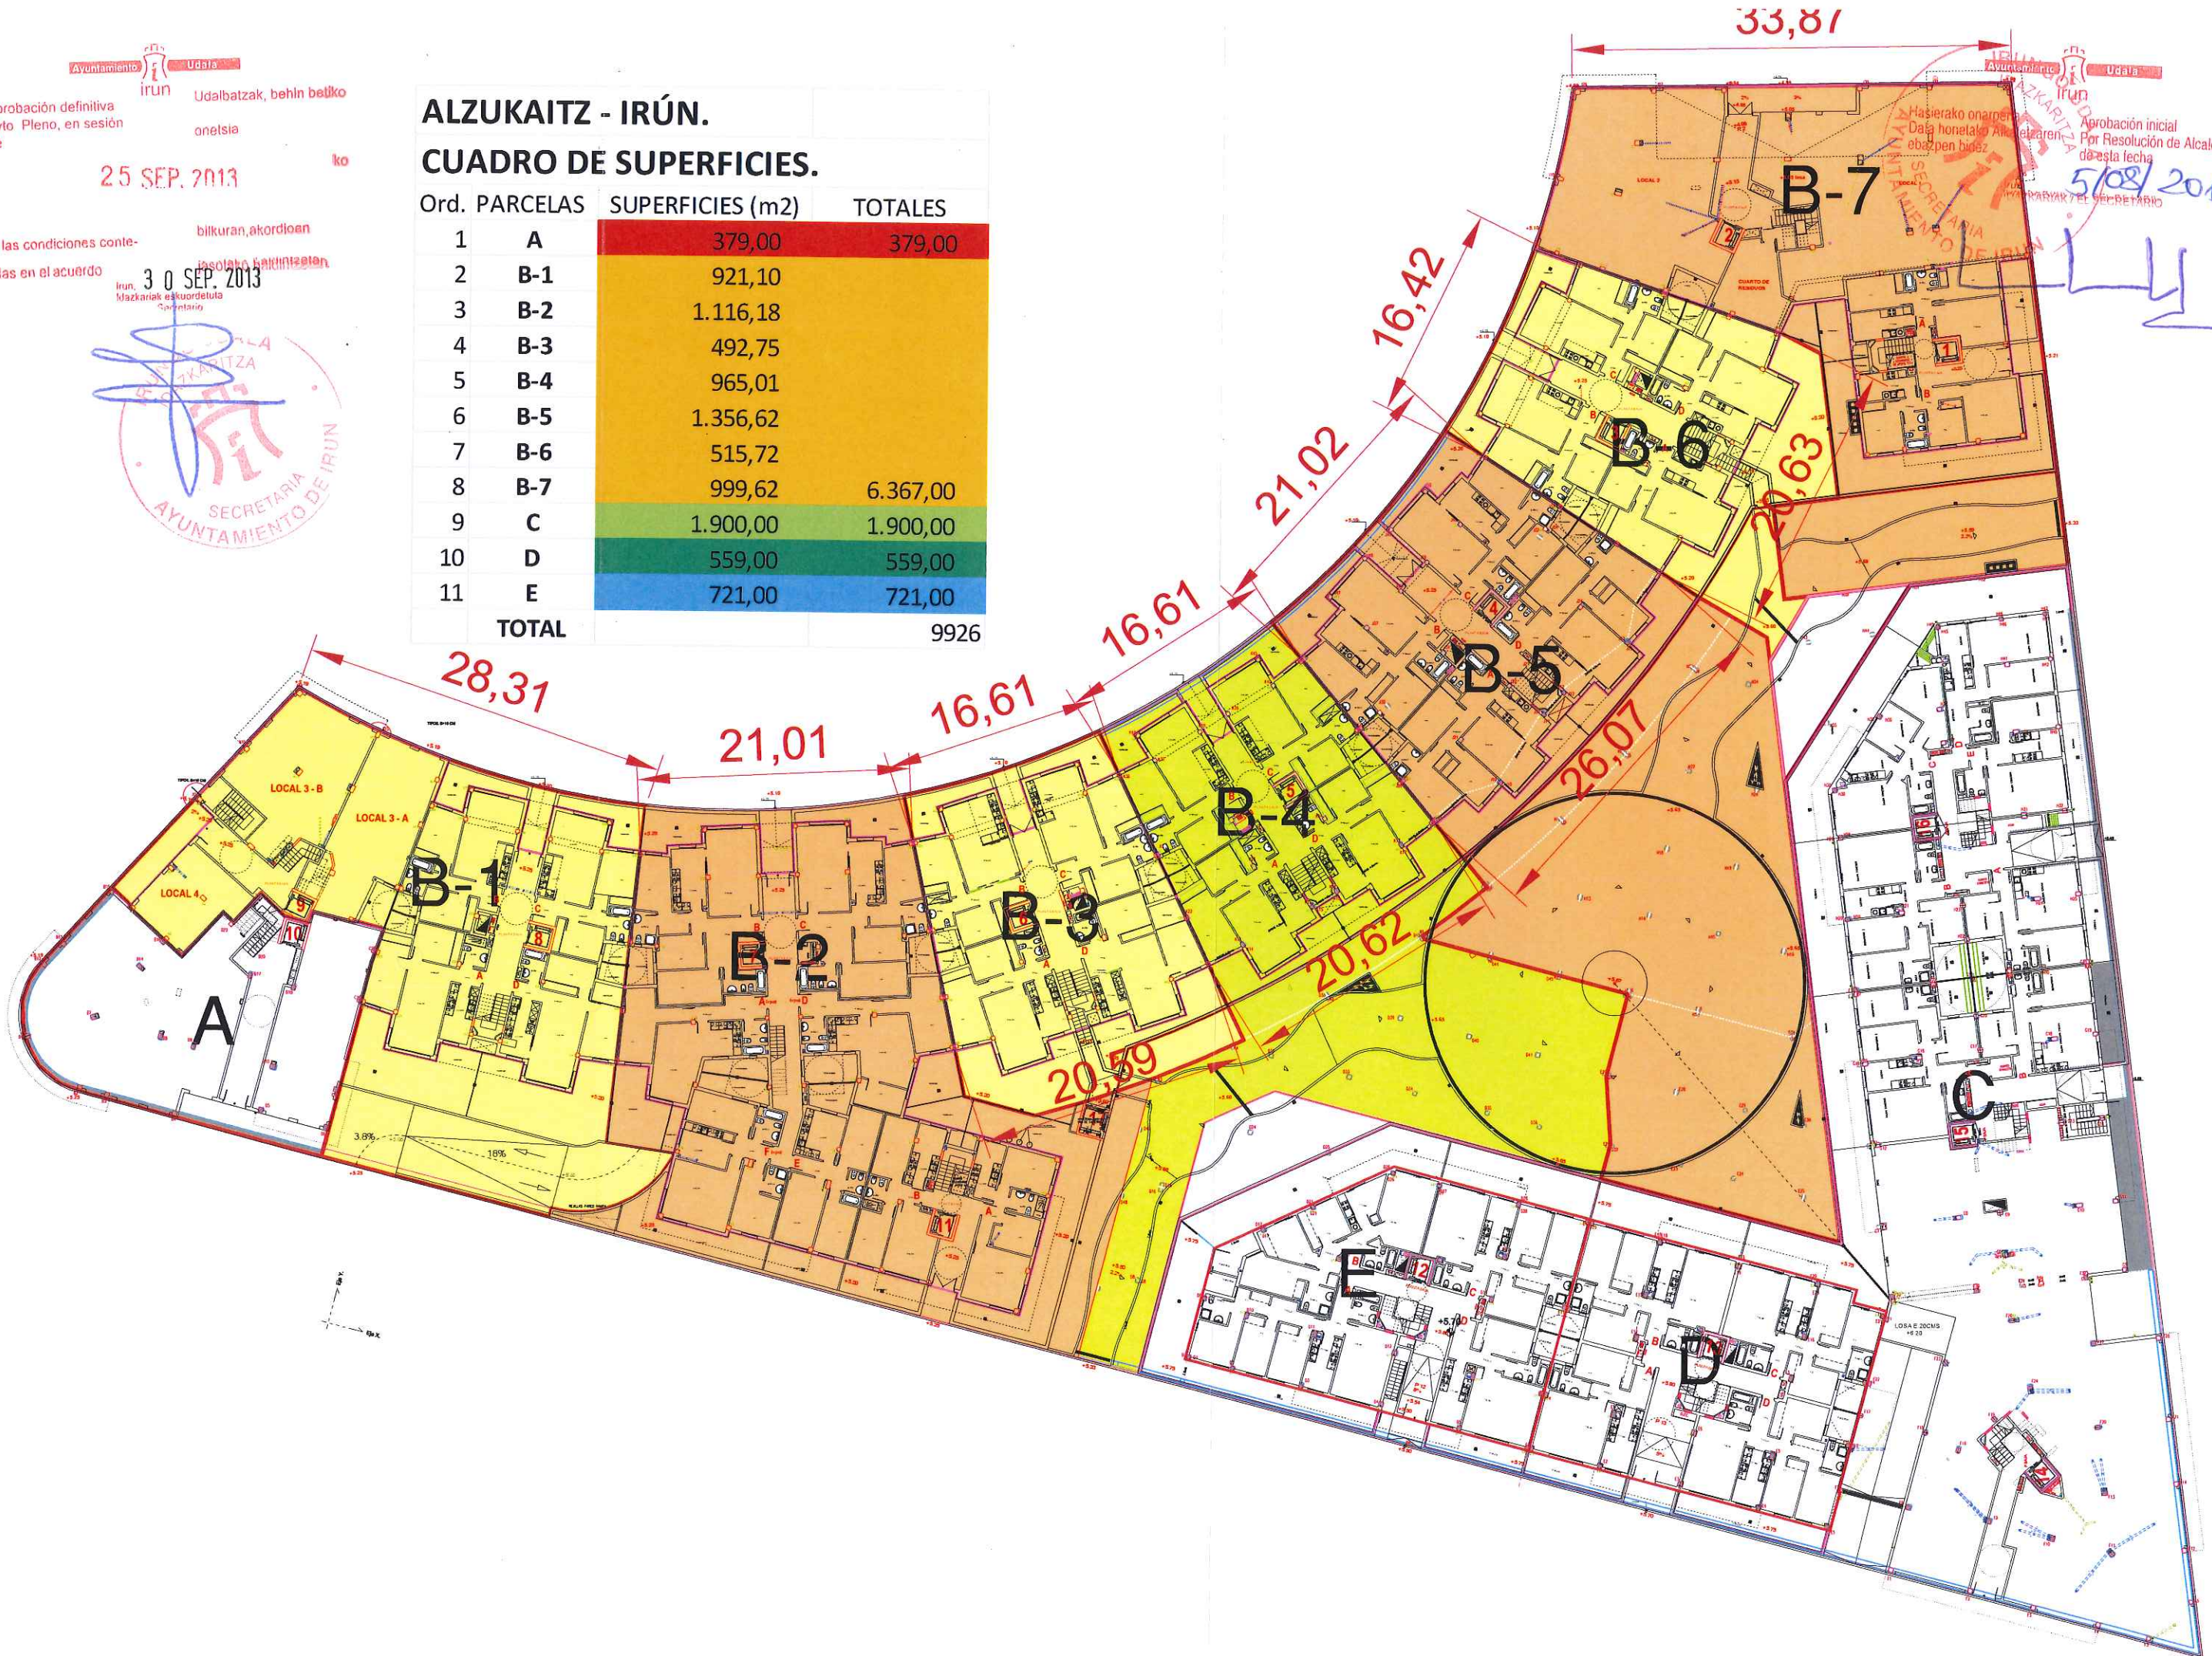

Ayuntamiento irun Udala
 irun Udabatzak, behin betiko
 onetsia
 5/08/2013
 Aprobación inicial
 Por Resolución de Alcaldía nº 1204
 de esta fecha
 SECRETARIA AYUNTAMIENTO DE IRUN