


LEYENDA DE SERVIDUMBRES AERONÁUTICAS

- SUPERFICIE DE LIMITACIÓN DE ALTURA DE LAS SERVIDUMBRES AERONÁUTICAS
- COTA DE LAS SERVIDUMBRES AERONÁUTICAS
- VULNERACIÓN POR EL TERRENO DE LAS SERVIDUMBRES AERONÁUTICAS
- COTA DEL TERRENO
- LÍMITE TÉRMINO MUNICIPAL
- ÁMBITO 2.2.03 DEL P.G.O.U. DE IRÚN
- PARCELA 1.B OBJETO DE LA MODIFICACIÓN PUNTUAL

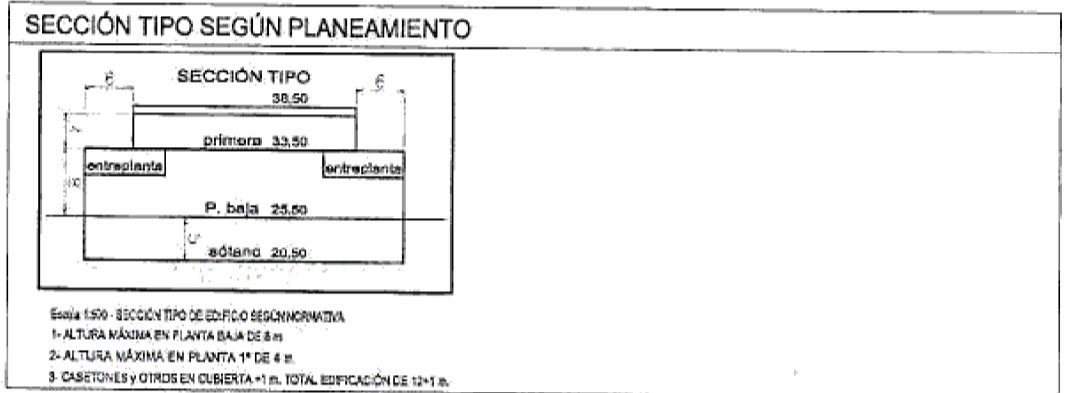

GOBIERNO DE ESPAÑA MINISTERIO DE FOMENTO	SECRETARÍA DE ESTADO DE INFRAESTRUCTURAS, TRANSPORTE Y VIVIENDA SECRETARÍA GENERAL DE TRANSPORTES DIRECCIÓN GENERAL DE AVIACIÓN CIVIL SUBDIRECCIÓN GENERAL DE AEROPUERTOS Y NAVEGACIÓN AÉREA		
	AEROPUERTO DE SAN SEBASTIÁN SERVIDUMBRES AERONÁUTICAS SERVIDUMBRES DE AERÓDROMO E INSTALACIONES RADIOELÉCTRICAS Y DE OPERACIÓN DE LAS AERONAVES		
ESCALA 1:5.000	FECHA JULIO 2012	REF.	PLANO 1

3ª MODIFICACIÓN DEL PLAN ESPECIAL DE LA PARCELA 1.B DEL SECTOR 2.2.03 IRUN (GIPUZKOA)
ESTADO ACTUAL
AFECCIONES: SERVIDUMBRES AERIAS
PLANO 0.4
 ESCALA: 1/1000
 0 5 10 15 20 70

PROMOTOR: CAPITAL - EUSKADI S.L.
ARQUITECTO: Xabier Irurzun Zabala
 MARZO 2014