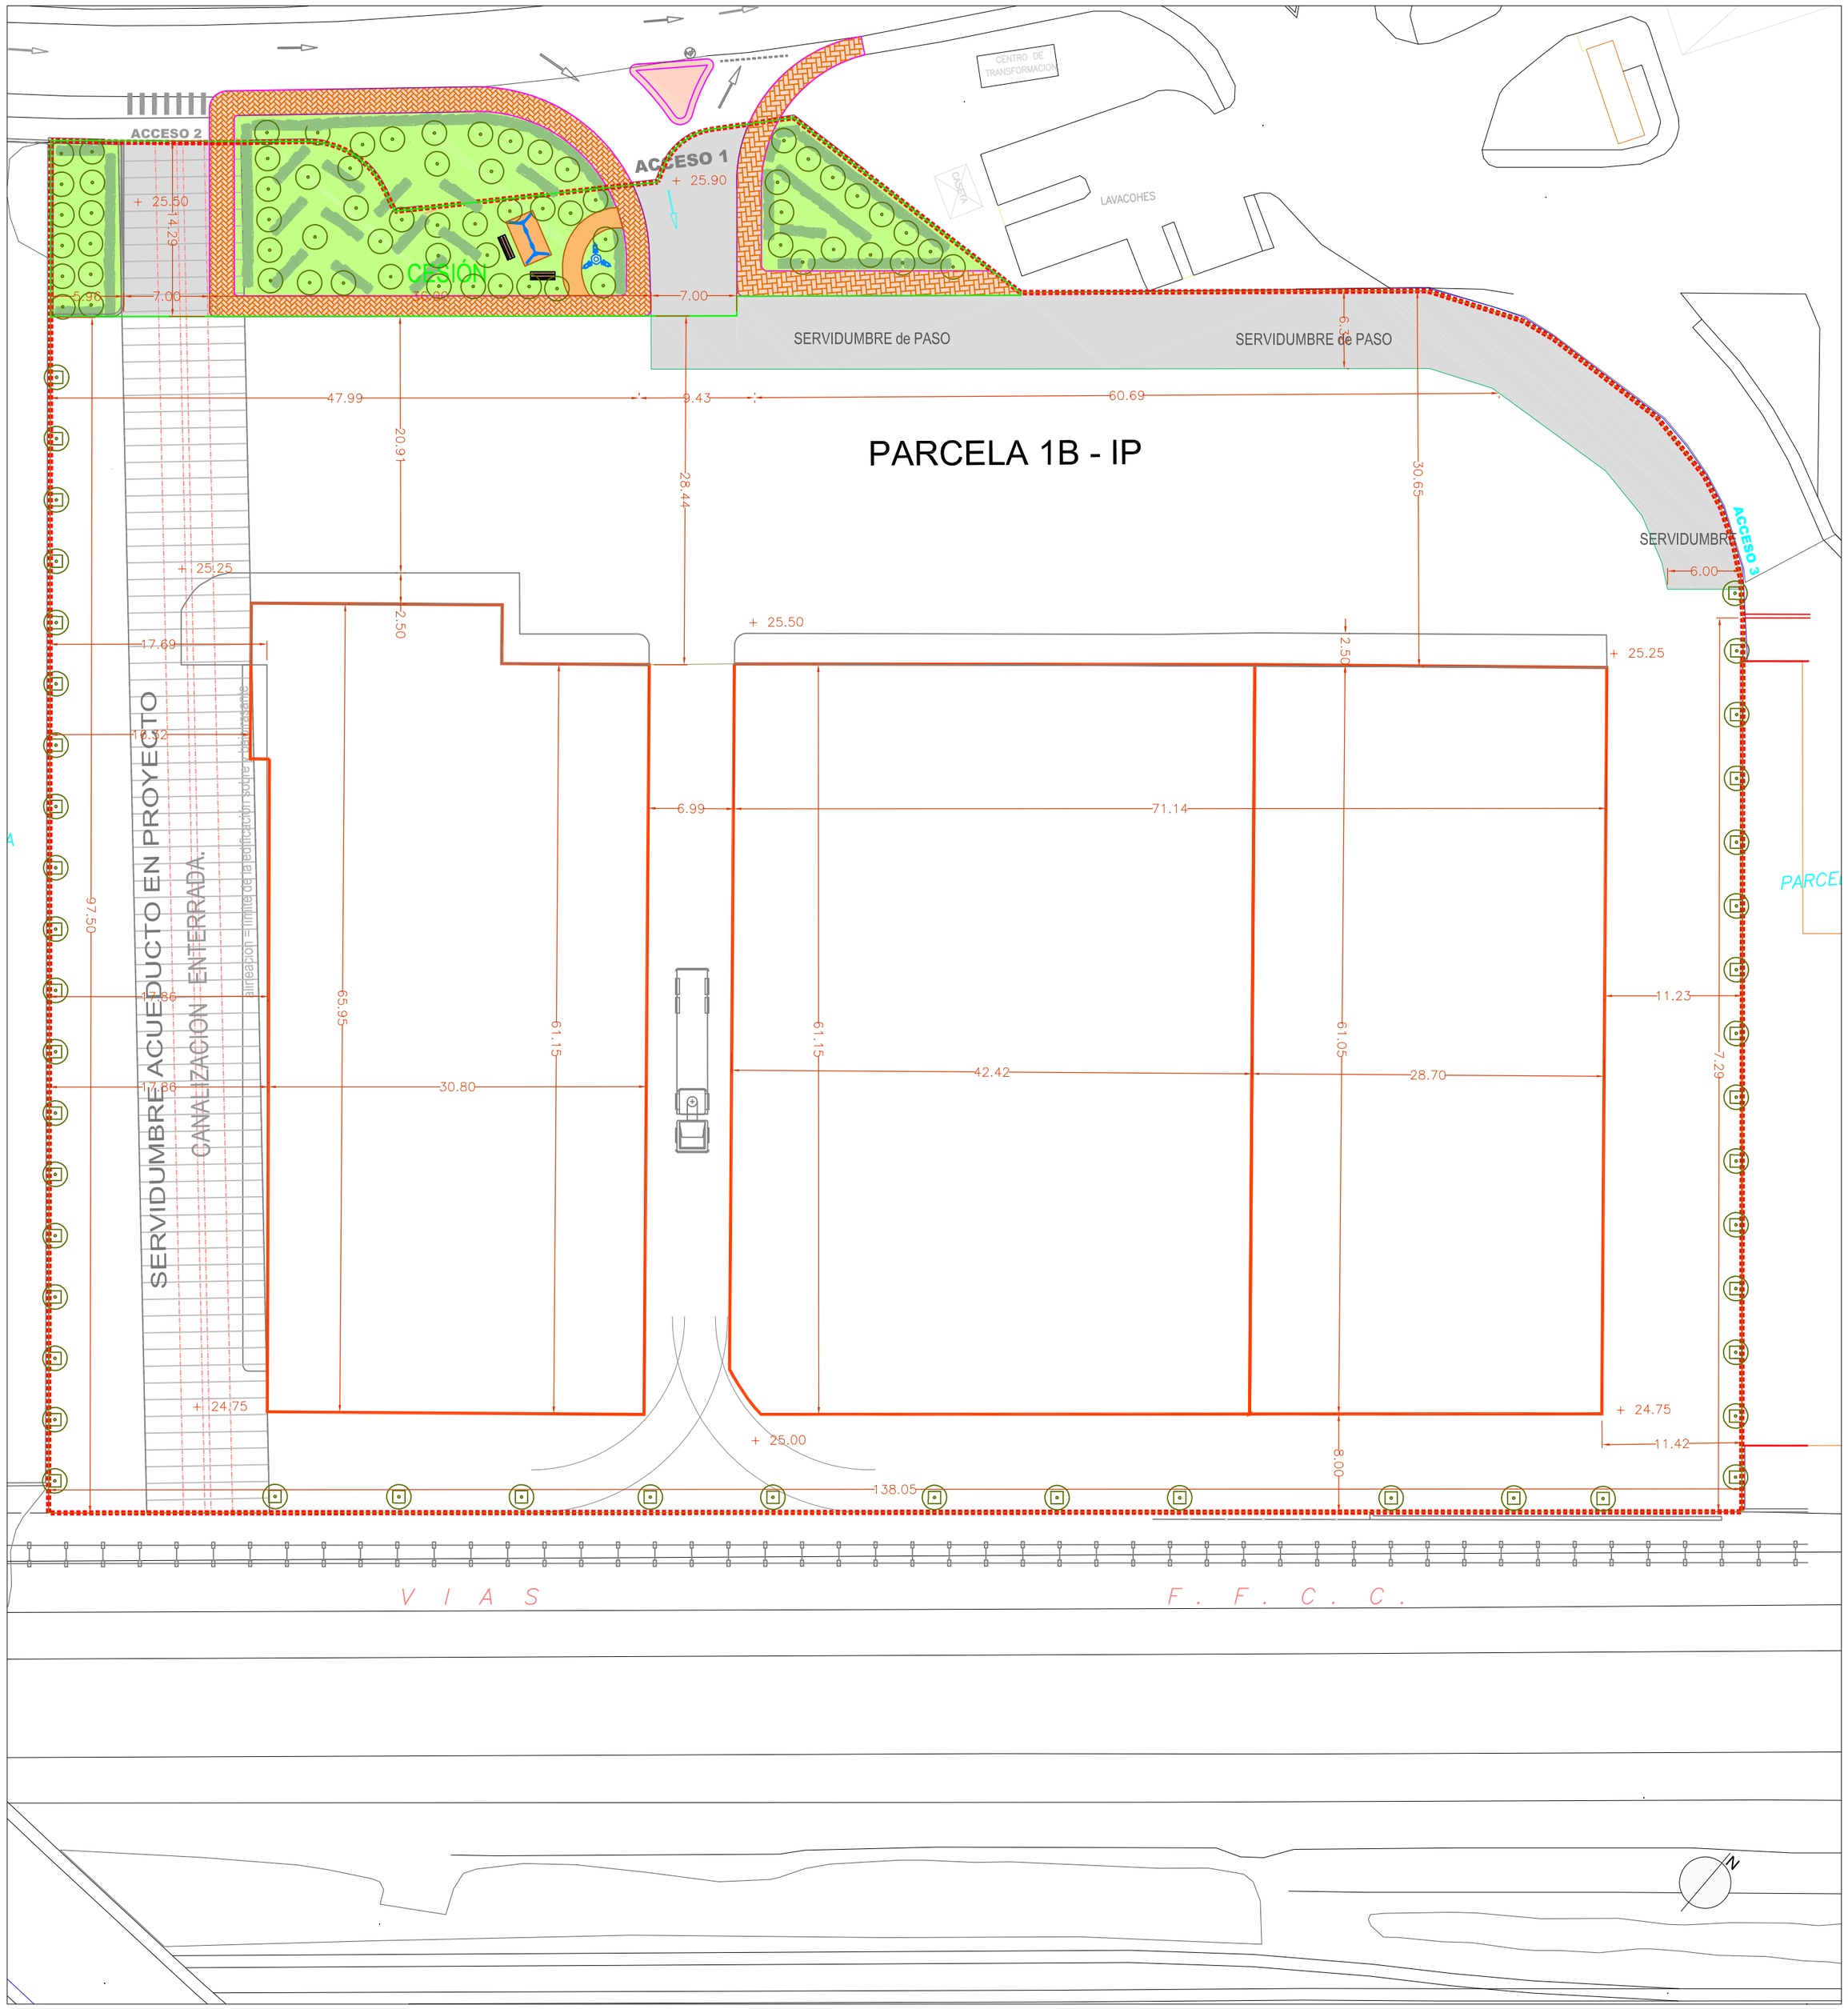

Límite máximo edificable

3ª MODIFICACIÓN DEL PLAN ESPECIAL DE LA PARCELA 1.B DEL SECTOR 2.2.03 IRUN (GIPUZKOA)

PLANO 1.4

COTAS Y ALINEACIONES PROPUESTA PLANTA BAJA (PLANO NORMATIVO VINCULANTE)

ESCALA: 1/400

0 1 2 3 4 5 10 15 20

PROMOTOR:
CAPITAL - EUSKADI S.L

ARQUITECTO:
Xabier Irurzun Zabala

MARZO 2014