



**SECCION LONGITUDINAL**  
 E(A1)=1/2000  
 E(A3)=1/4000

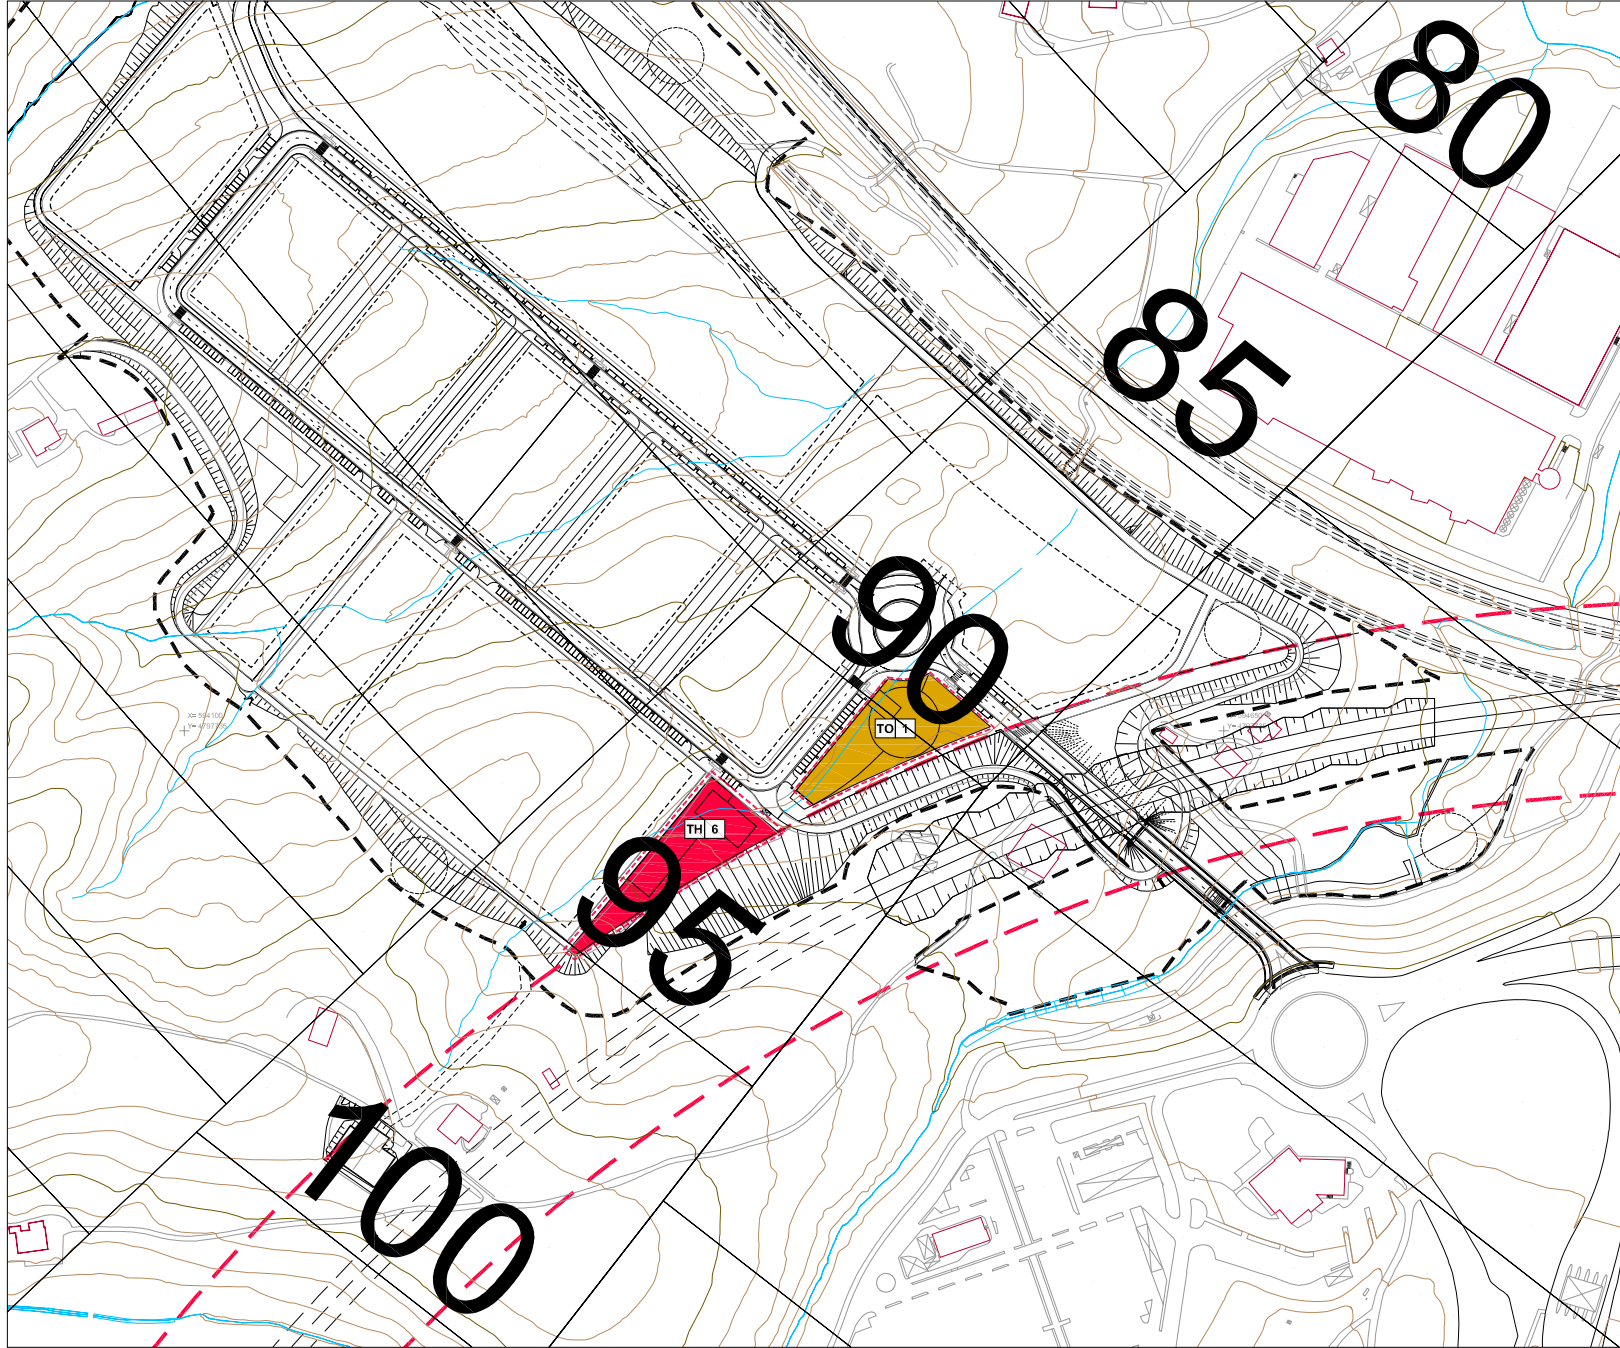

**PLANTA DE EMPLAZAMIENTO**  
 E(A1)=1/2000  
 E(A3)=1/4000

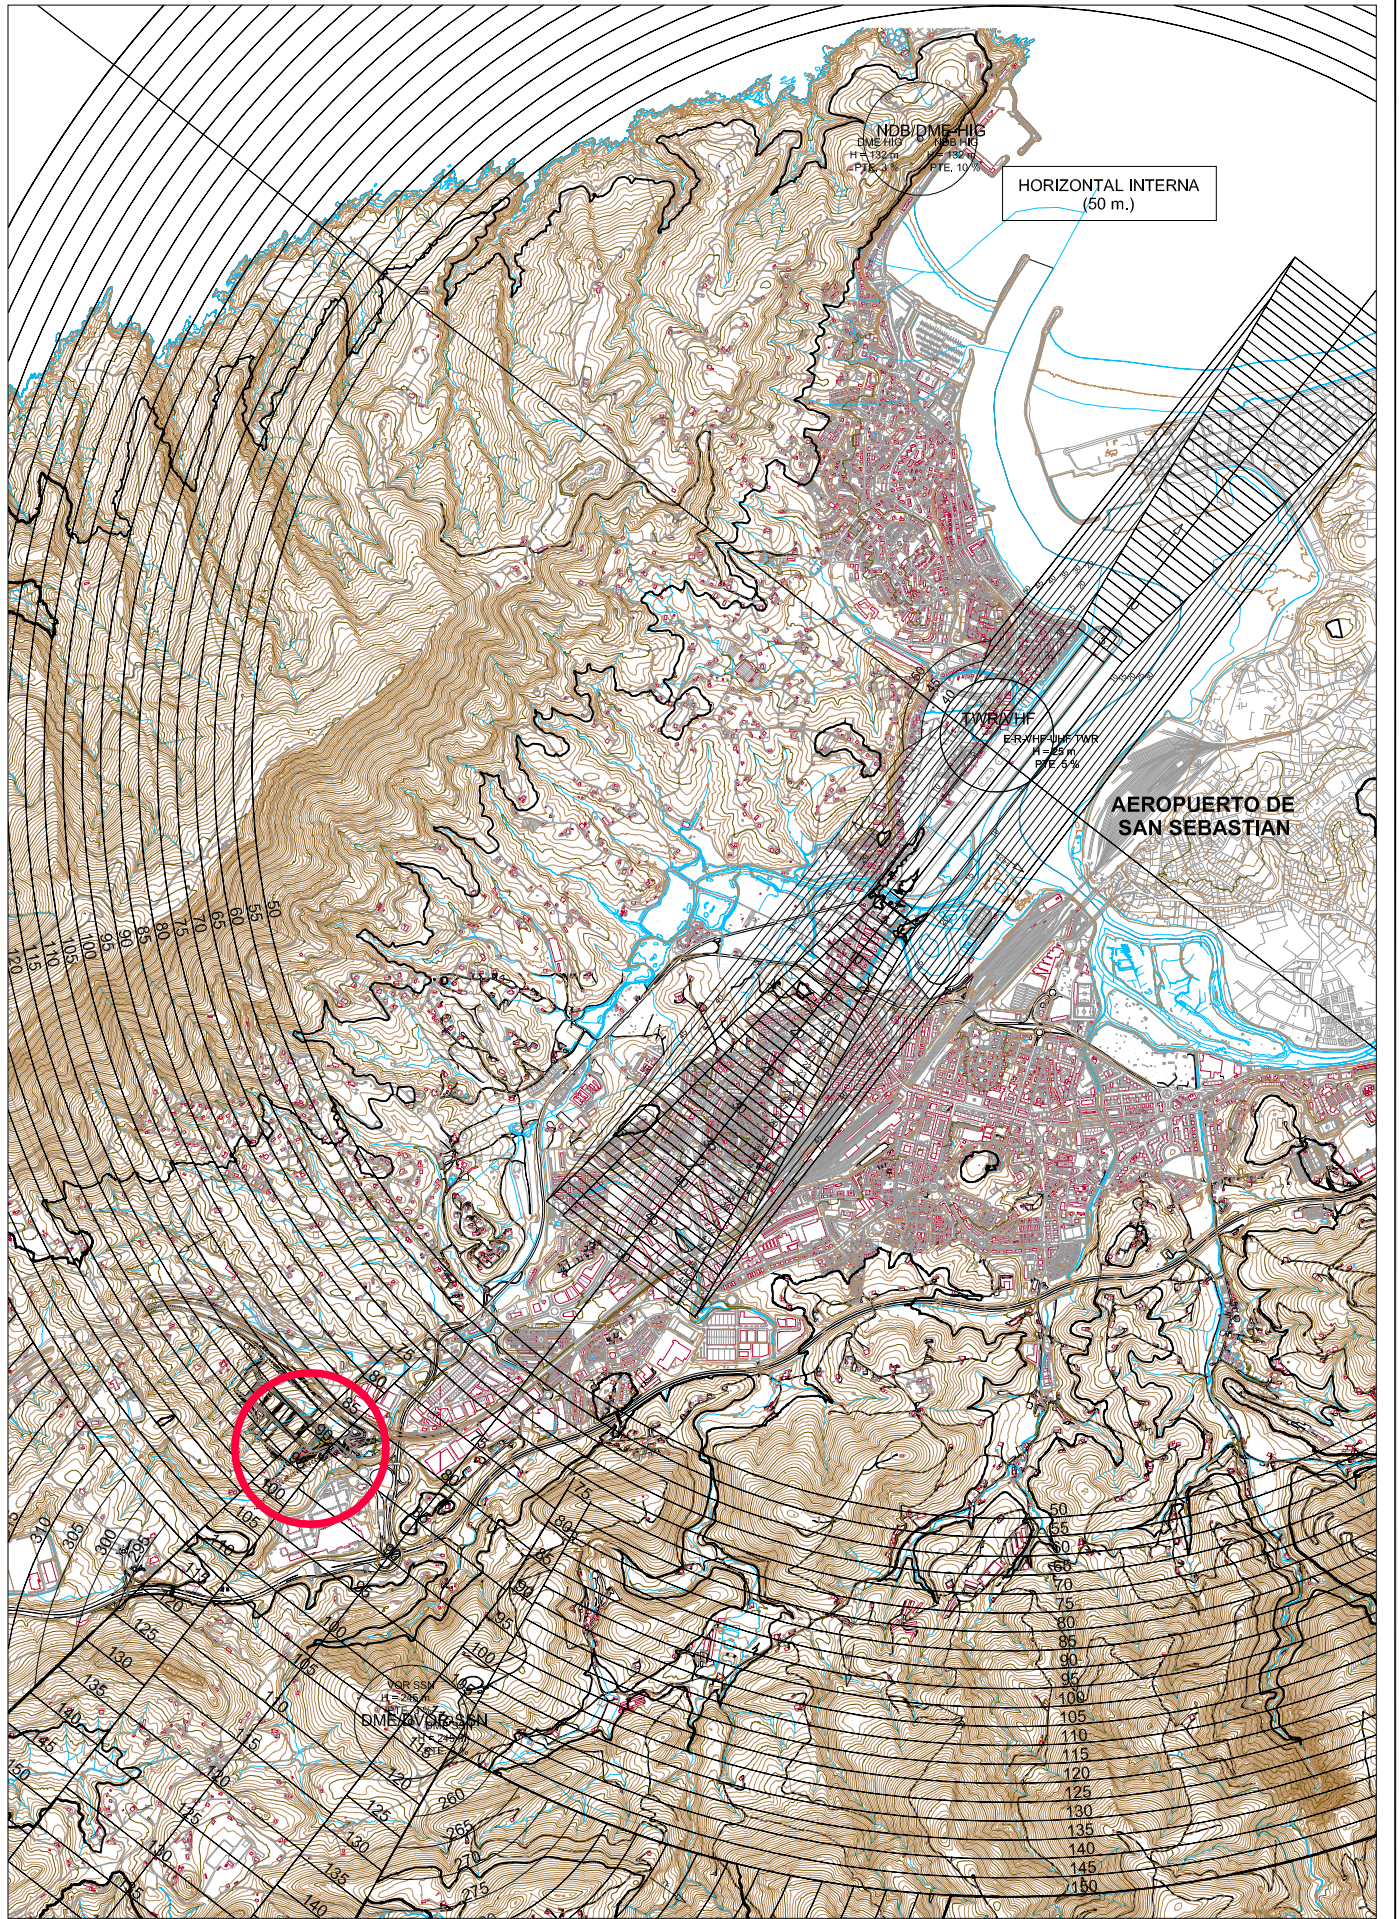

**PLANTA DE SITUACION**  
 E(A1)=1/20000  
 E(A3)=1/40000



ERAGILEA  
 PROMOTOR

PROIEKTUAREN EGILEAK  
 AUTORES DEL PROYECTO



C. 101215

DATA / FECHA  
 2.014ko UZTAILA  
 JULIO de 2.014

IZENBURUA / TITULO  
**IRUNGO PLAN OROKORREKO ARASO IPARRALDEA SEKTOREAREN  
 PLAN PARTZIALAREN ALDAKETAREN TESTU BATEGINA**  
 TEXTO REFUNDIDO DE LA MODIFICACIÓN DEL PLAN PARCIAL  
 DEL SECTOR ARASO NORTE DEL PLAN GENERAL DE IRUN

ESKALA  
 ESCALA  
 (DIN A-1) VARIAS  
 (DIN A-3) VARIAS

IZENDAPENA  
 DESIGNACIÓN  
**INFORMACIÓN  
 NORMATIVA: LIMITES LEGALES SEGUN  
 SERVIDUMBRES AERONAUTICAS**

Zbka/ Nº  
**302**