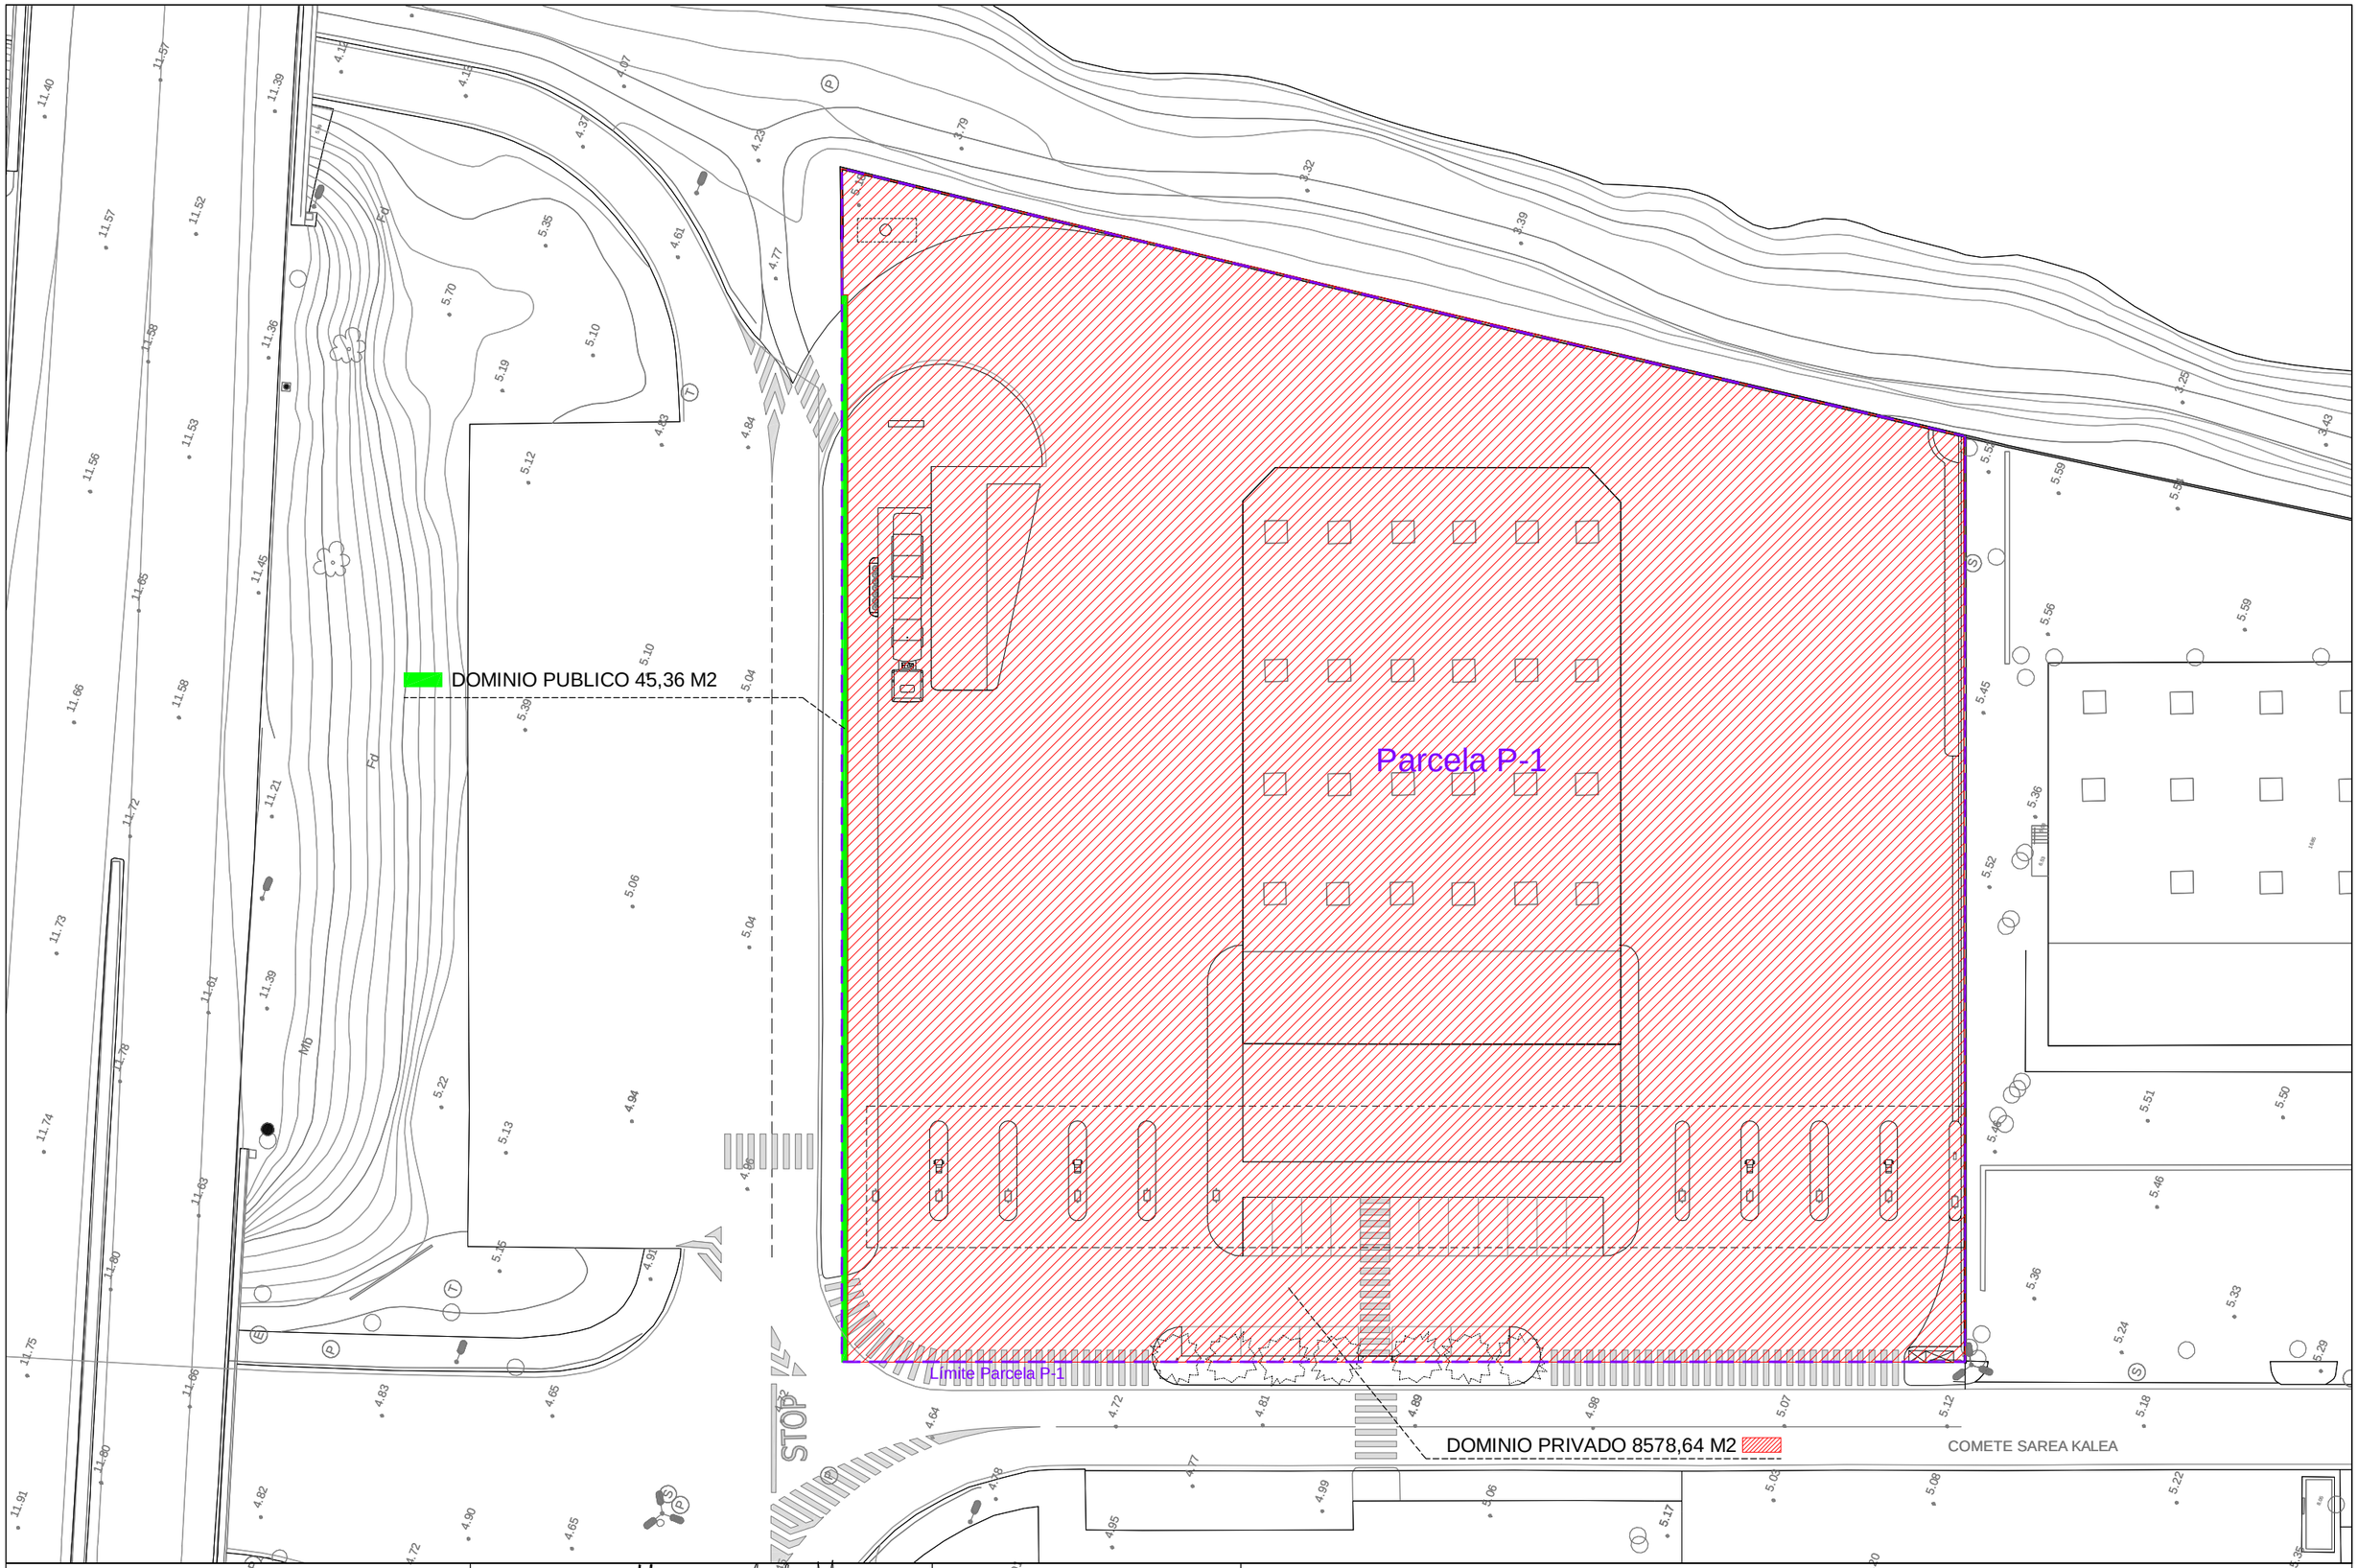

Hoz Fontán Arquitectos
García Lorca 10, 3º-1
20014 San Sebastián
www.hozfontanarquitectos.com

Redactor:
Angel de la Hoz. Arquto. Pablo de la Hoz. Arquto.

Promotor:
E.S. ZAISA S.L.

Plan Especial de Ordenación Urbana de la parcela nº1 - ZAISA II - Irun.

II-07	Ordenación. Régimen de Dominio	Fase: aprobacion inicial	Fecha: Julio 2015	Escala: 1/500