



SERVIDUMBRES AEREAS, SEGUN LEGISLACION APLICABLE:
 HORIZONTAL INTERNA (50 m.)
 NINGUN ELEMENTO CONSTRUCTIVO SOBREPASARA LA COTA +49,00.

SECCION LONGITUDINAL
 E= 1/200

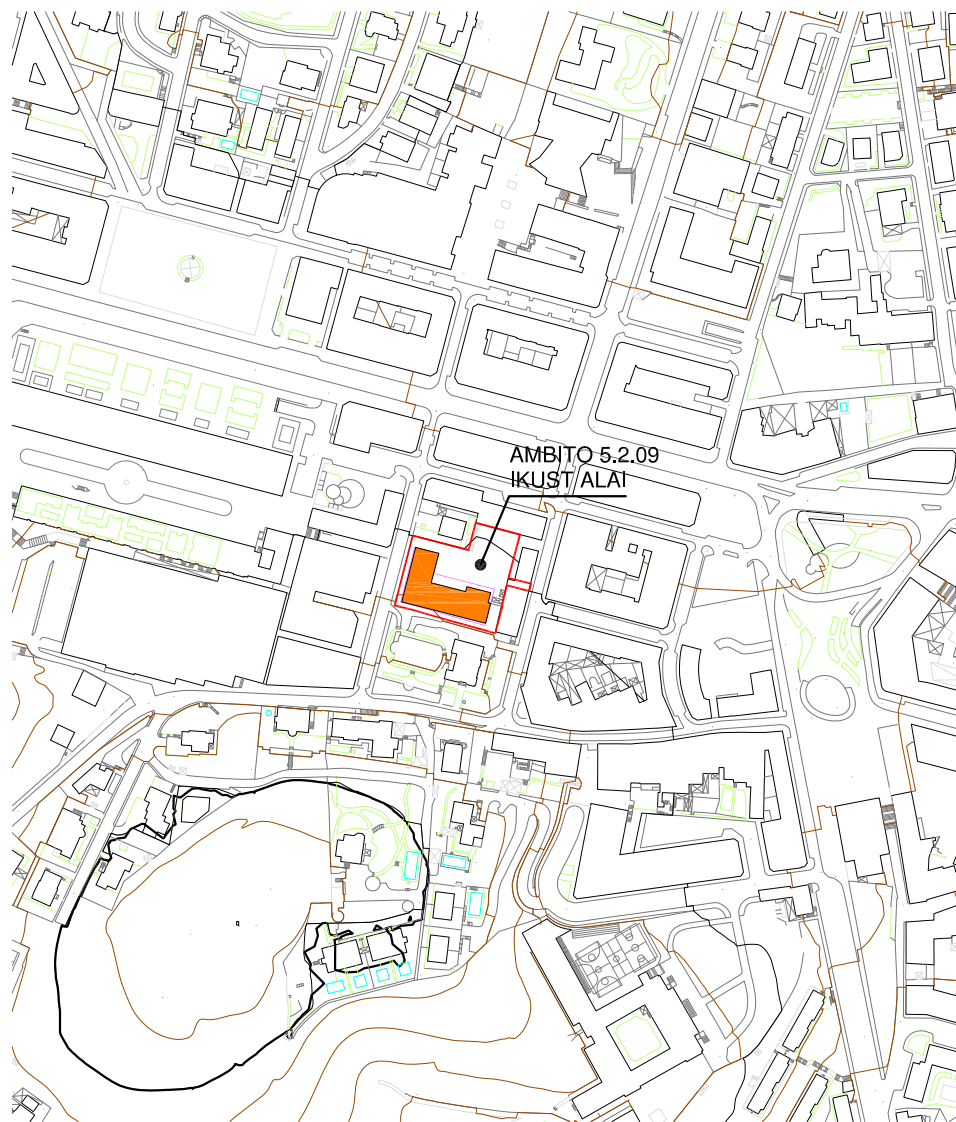

SERVIDUMBRES AEREAS, SEGUN LEGISLACION APLICABLE:
 HORIZONTAL INTERNA (50 m.)

EMPLAZAMIENTO
 E= 1/4.000

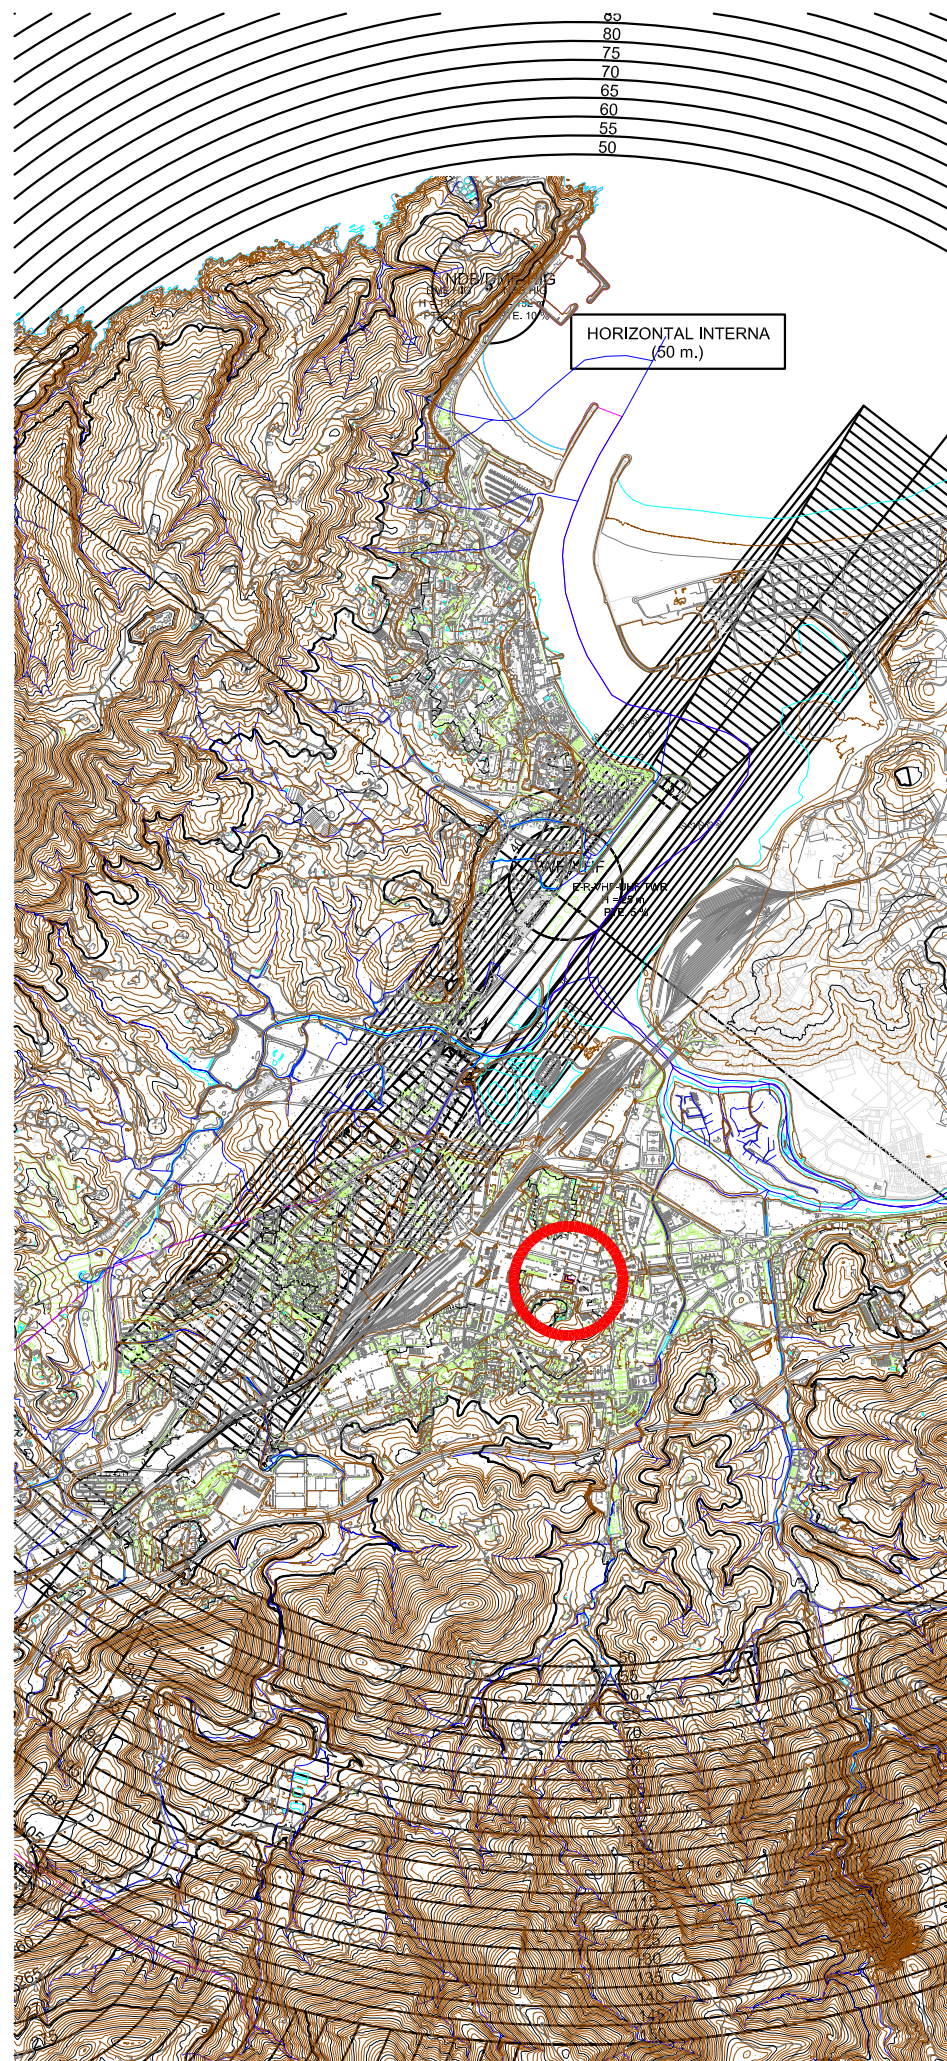

SITUACION.
 E= 1/40.000

IRUN



PLAN ESPECIAL DE ORDENACION URBANA AMBITO 5.2.09 "IKUST ALAIA"

PLANO	ESCALA	CODIGO
SERVIDUMBRES AEREAS SEGUN LEGISLACION APLICABLE	VARIAS	P11
	FECHA	
	SEPTIEMBRE DE 2015	
	Nº REVISION	
PROMOTOR	ábalosarquitectos	
IKUST ALAIA, S.L.	pº ramón maría III, nº 8, 2º b. 20002 donostia-san sebastián t 943 327 109 f 943 287 822 www.abalosarquitectos.net abalos@abalosarquitectos.net	
ARQUITECTOS	 	
JAIME ABALOS Y ALFREDO J. LAINSA	<small>AVENIDA LETXUNBORRO 94, 1º 20205 IRUN arkil@arkil.com T. 943 63 15 60 F. 943 63 27 54</small>	
LETRADO ASESOR		
JOSE MARIA ABAD		