


- ESPACIOS LIBRES (LL) 81,93 M2
- Terciario Gasolinera (TG) 8542,07 M2
- LIMITE DEL AREA
- LIMITE DE PARCELA

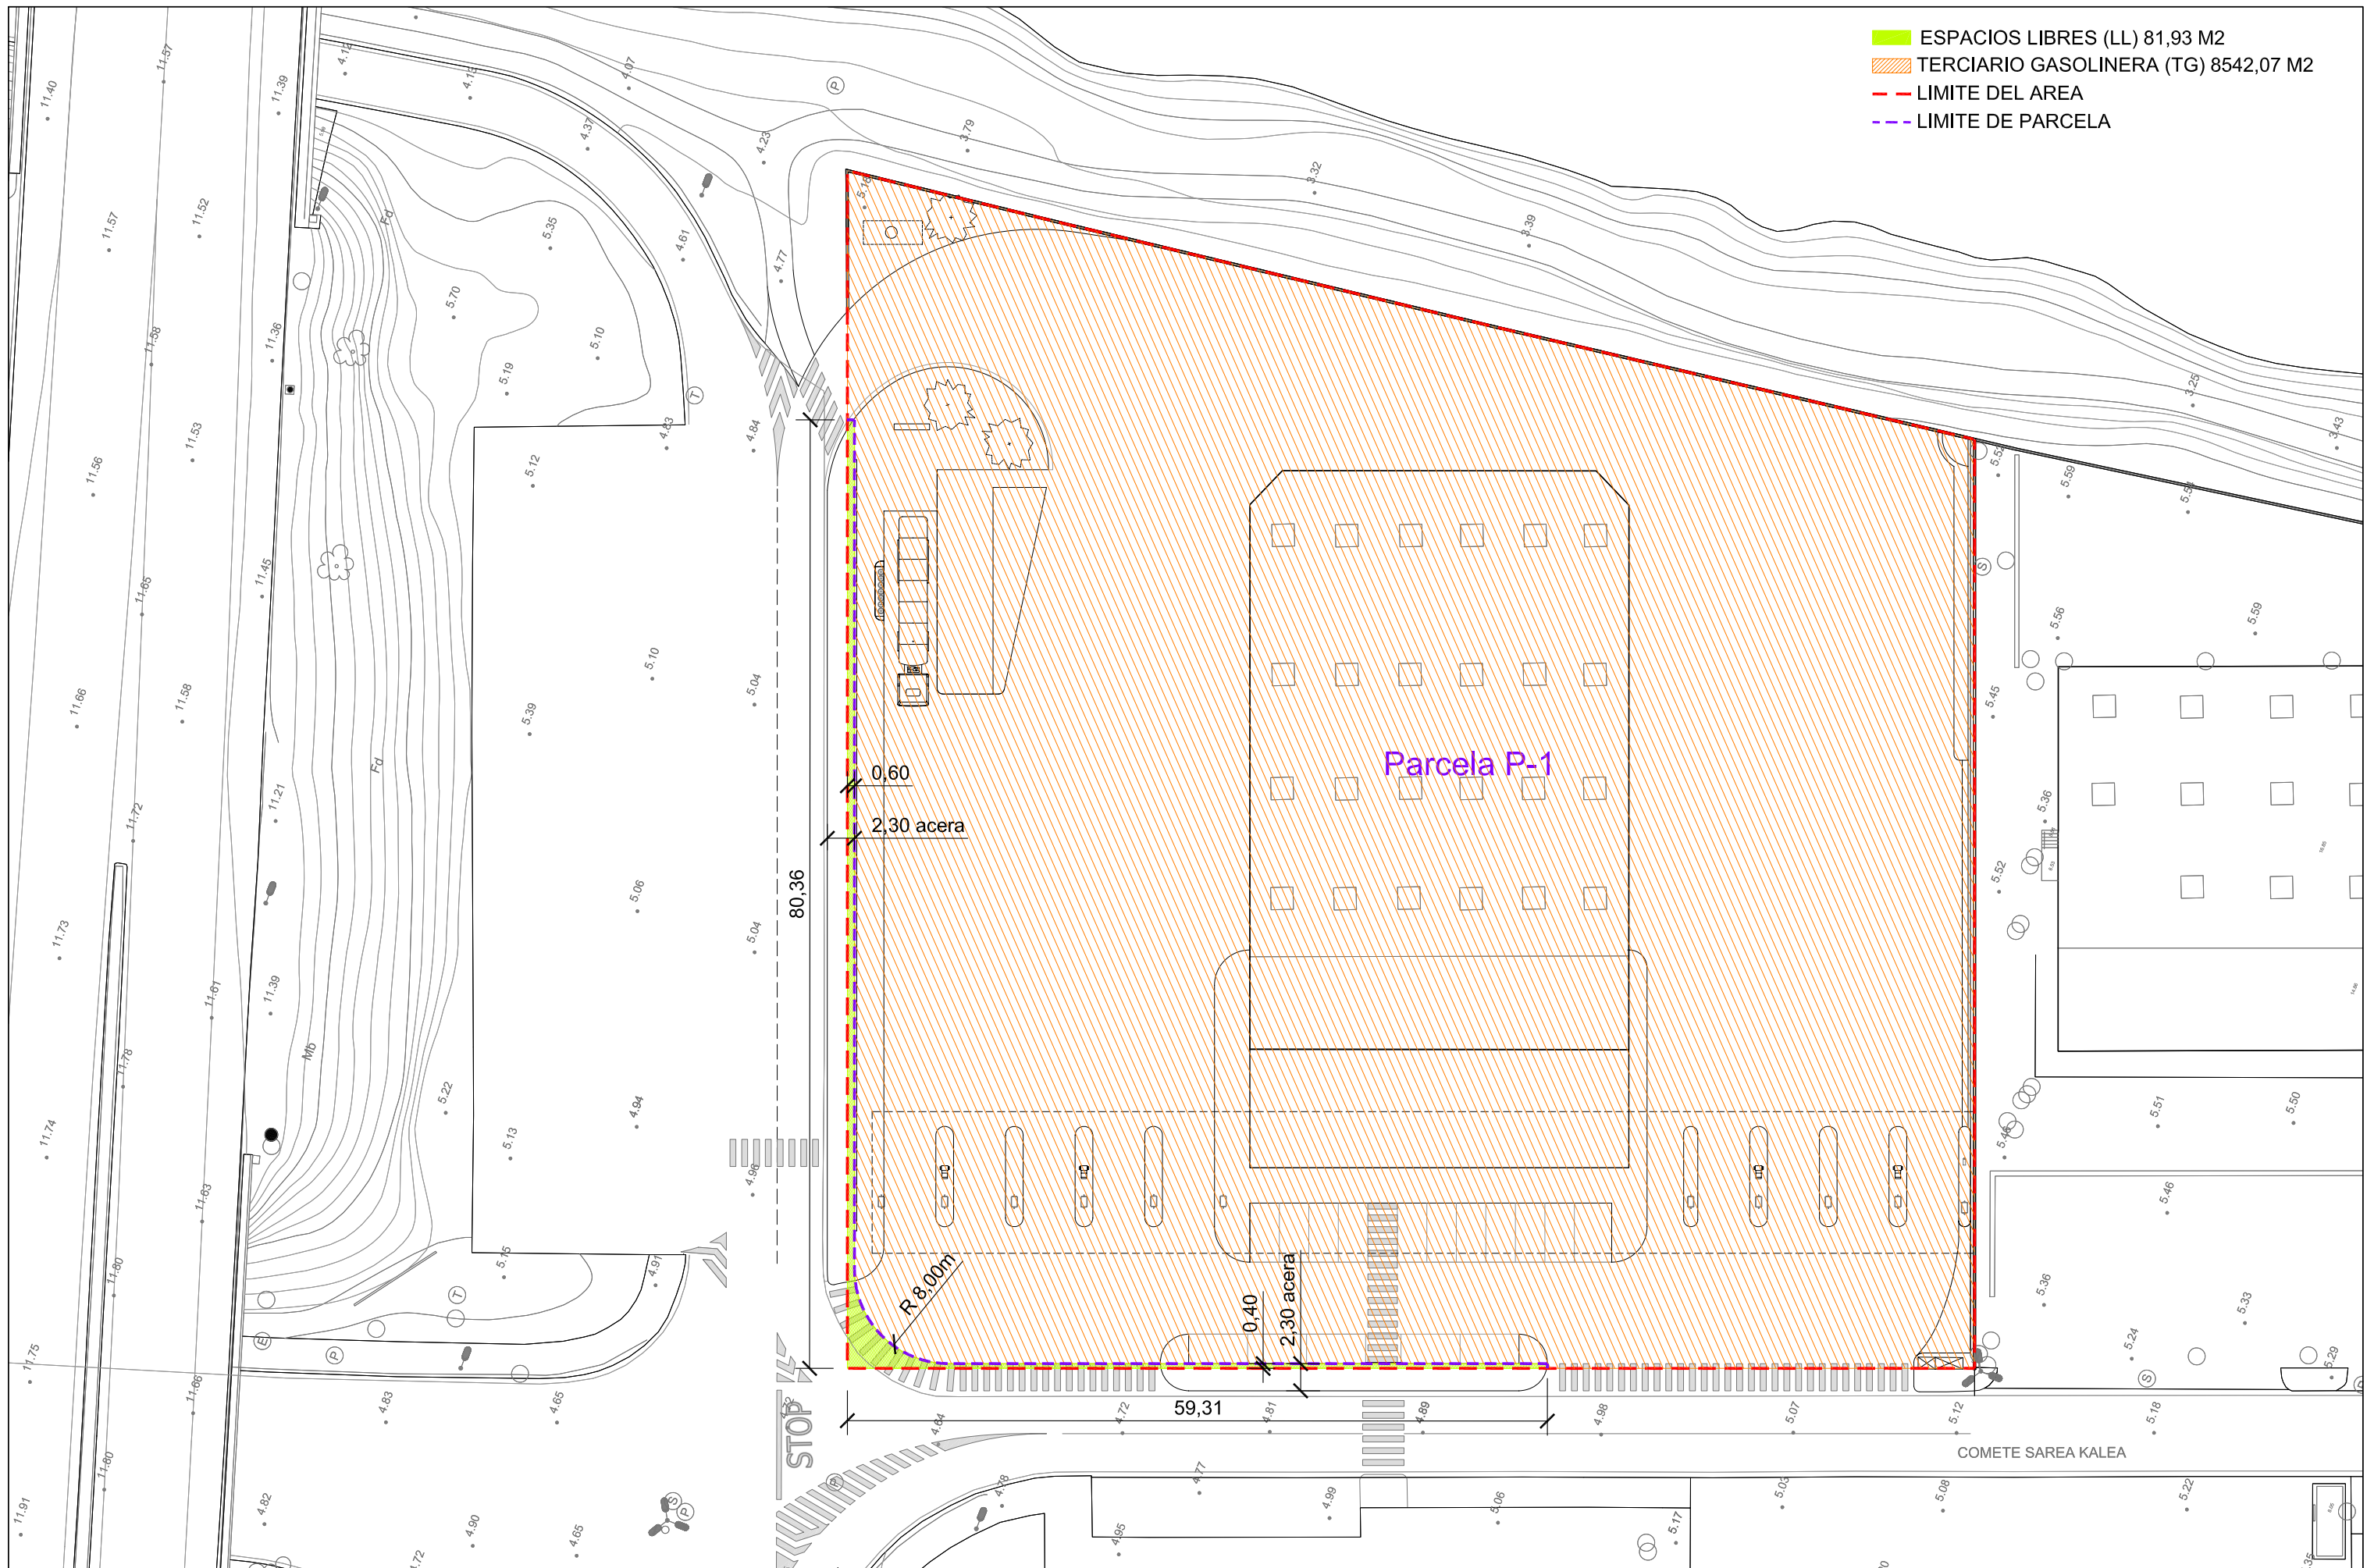

**HFA**  
 Hoz Fontán Arquitectos  
 García Lorca 10, 3º-1  
 20014 San Sebastián  
 www.hozfontanarquitectos.com

Redactor:  
 Angel de la Hoz, Arquito.  
 Pablo de la Hoz, Arquito.

Promotor:  
 E.S. ZAISA S.L.

<b>Plan Especial de Ordenación Urbana de la parcela nº1 - ZAISA II - Irun.</b>			
<b>II-05</b>	Ordenación. Régimen de Usos Pormenorizados	Fase: aprobacion definitiva	Fecha: Octubre 2015
			Escala: 1/500