


- DOMINIO PUBLICO 81,93 M2
- DOMINIO PRIVADO 8542,07 M2
- LIMITE DEL AREA
- LIMITE DE PARCELA

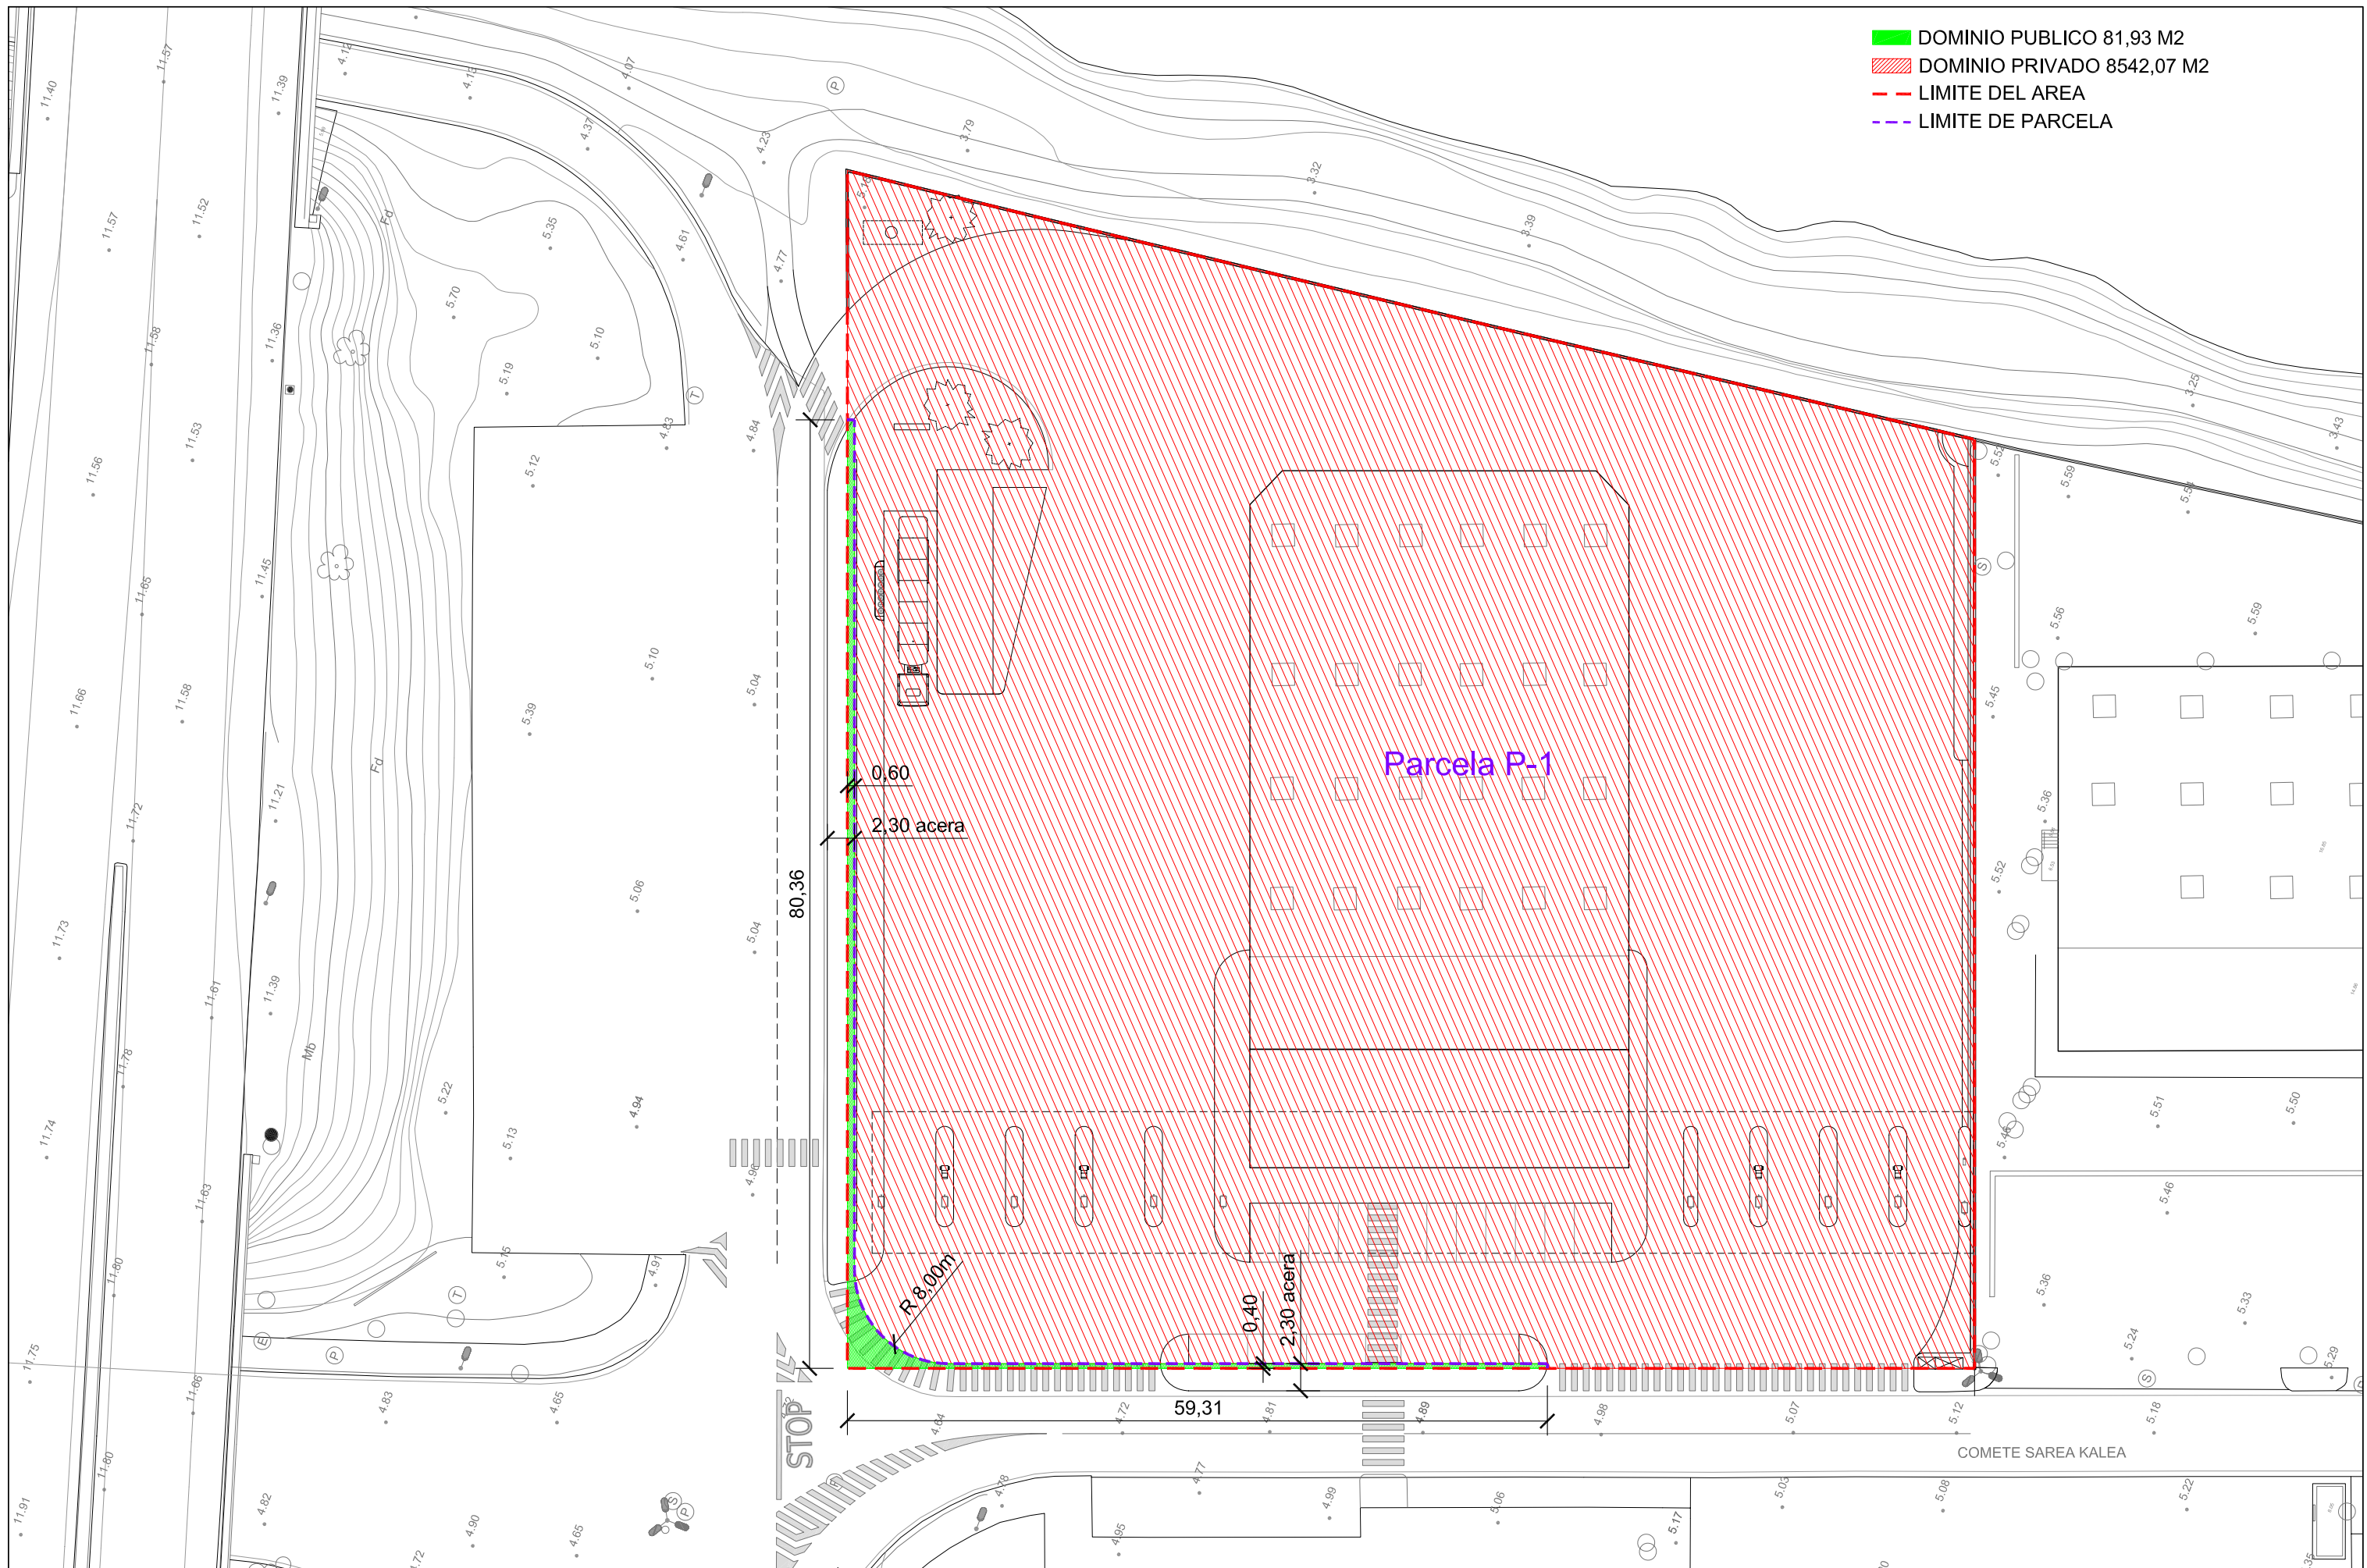

HFA
 Hoz Fontán Arquitectos
 García Lorca 10, 3º-1
 20014 San Sebastián
 www.hozfontanarquitectos.com

Redactor:
Angel de la Hoz
 Angel de la Hoz, Arquito.

Pablo de la Hoz
 Pablo de la Hoz, Arquito.

Promotor:
 E.S. ZAISA S.L.

Plan Especial de Ordenación Urbana de la parcela nº1 - ZAISA II - Irun.

II-06	Ordenación.	Fase:	Fecha:	Escala:
	Régimen de Dominio	aprobacion definitiva	Octubre 2015	1/500