


PARCELA	ALTIMETRIA SUPERIOR DEL TERRENO EN EL PUNTO MÁS ALTO	CUBIERTA DE LA EDIFICACIÓN EN EL PUNTO MÁS ALTO	ALTIMETRIA INFERIOR DEL TERRENO EN EL PUNTO MÁS BAJO	ALTIMETRIA SUPERIOR DEL TERRENO EN EL PUNTO MÁS ALTO	ALTIMETRIA SUPERIOR DEL TERRENO EN EL PUNTO MÁS ALTO
24. CASERIO GUEVARA	19,96	0,47	20,43	20,43	20,66
33. CASA BERAONDO	22,50	-0,04	22,46	22,46	22,95
34. AGERE TXIKI (OCCIDENTAL)	7,80	15,19	22,99	22,99	23,32
35. AGERE TXIKI (ORIENTAL)	7,80	15,06	22,86	22,86	23,04
36. ARISTI-BERRI	23,40	-0,97	22,43	22,43	22,83
38. CASA IRU-ENA	25,00	-3,26	21,74	21,74	22,05
42. CASA BERNARDETA	19,75	1,7	21,45	21,45	21,79
50. EDIFICIO SANCHESKI	17,45	7,32	24,77	24,77	26,16
51. EDIFICIO SANCHESKI	15,45	8,36	23,81	23,81	25,31
57. CASA LARREA-ENEA	17,30	6,45	23,75	23,75	24,93
58. VILLA LORETO	16,90	6,85	23,75	23,75	25,01
62. COLEGIO LEKAENEA	16,86	4,29	21,15	21,15	22,17

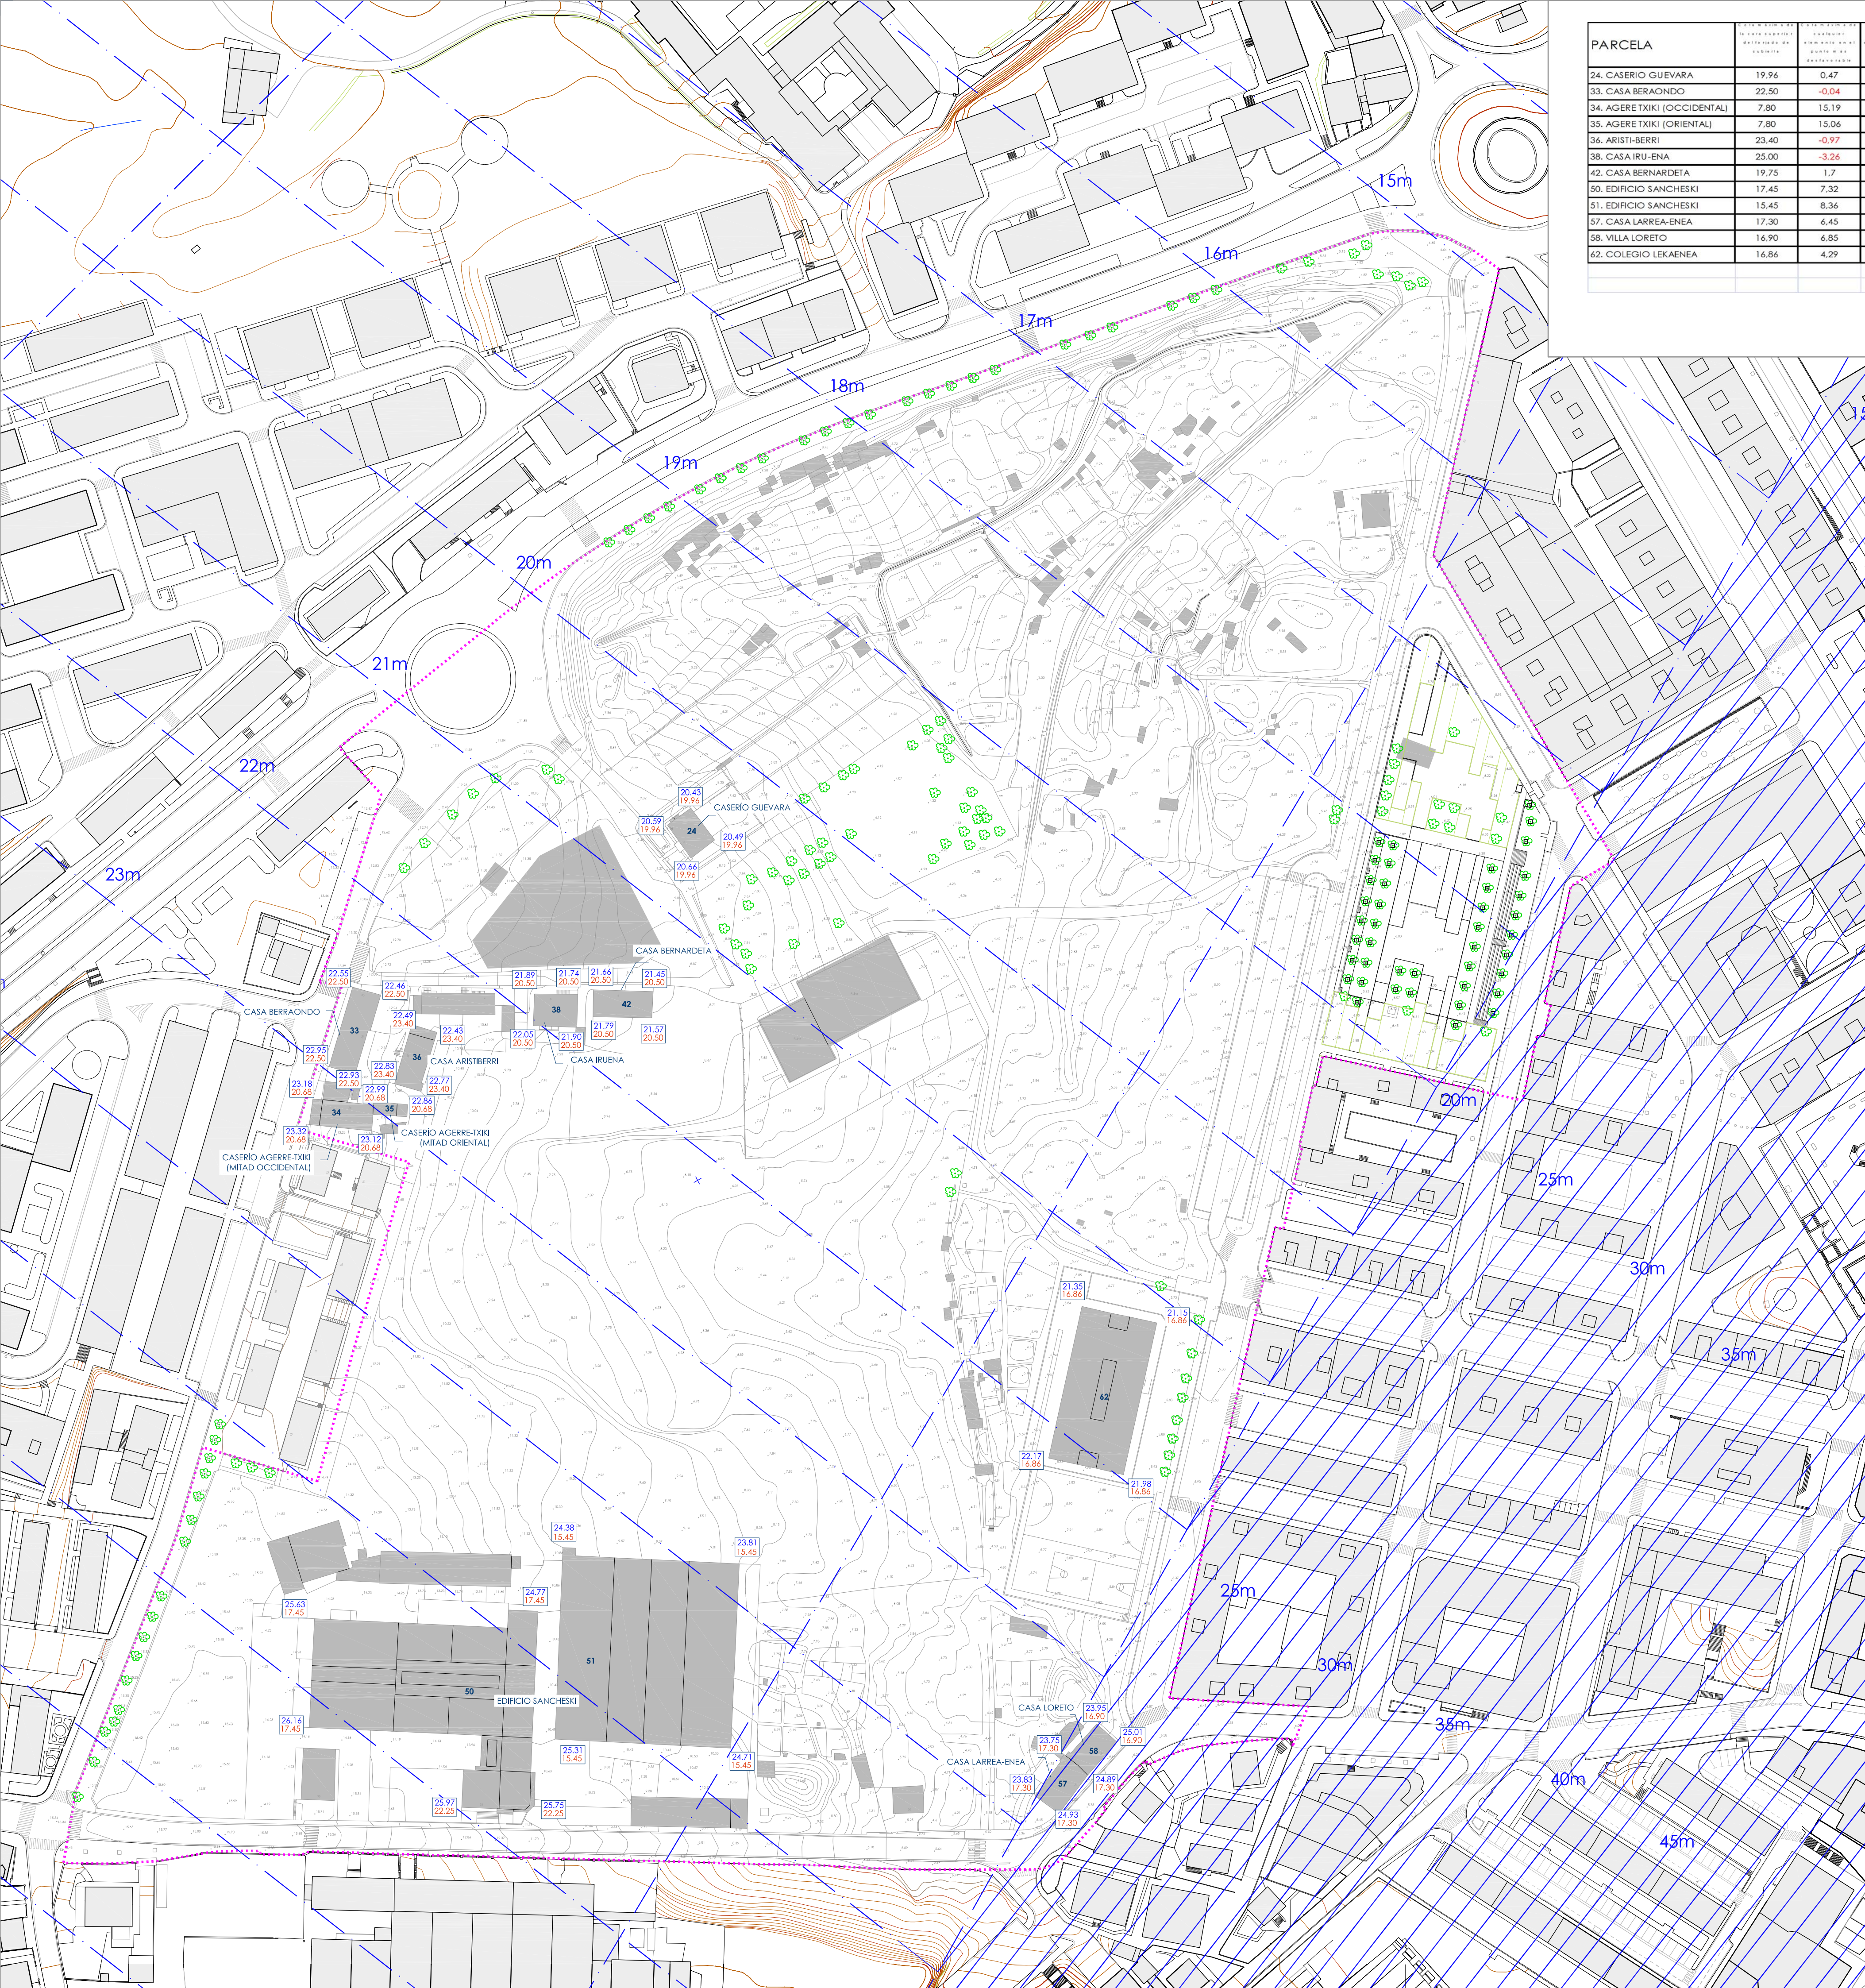

19.77 Altura sobre el nivel del mar que no debe sobrepasar la edificación, incluidos todos los elementos como antenas, pararrayos, chimeneas, equipos de aire acondicionado, cajas de ascensores, carfeles, remates decorativos, etc. (Cono aéreo)

18.50 nivel máximo de cubierta de los edificios existentes.



## san miguel / anaka

segunda modificación del plan especial de ordenación urbana

irún gipuzkoa

APROBACIÓN INICIAL  
plan especial de ordenación urbana  
2ª MODIFICACIÓN

promotor:  
Ayuntamiento de Irún

redactor:  
estudio beldarrain, s.l.p.  
juan beldarrain santos, arquitecto

estudio jurídico:  
kasagabaster & zaldúa SC  
pedro kasagabaster, abogado  
juan mª de Zaldúa, abogado

estudio  
**beldarrain**  
arquitectura, urbanismo y diseño  
gr. beldarraín garcía leizaola & beldarraín  
20.014. oñativia, san sebastián  
teléfono/fax: 0034 943 456504  
e-mail: estudio@beldarrain.es

I. INFORMACIÓN  
I.2 Estado actual  
I.2.5 servidumbres aeronáuticas del área San Miguel/Anaka Estado Actual  
1/1.000  
febrero 2011