


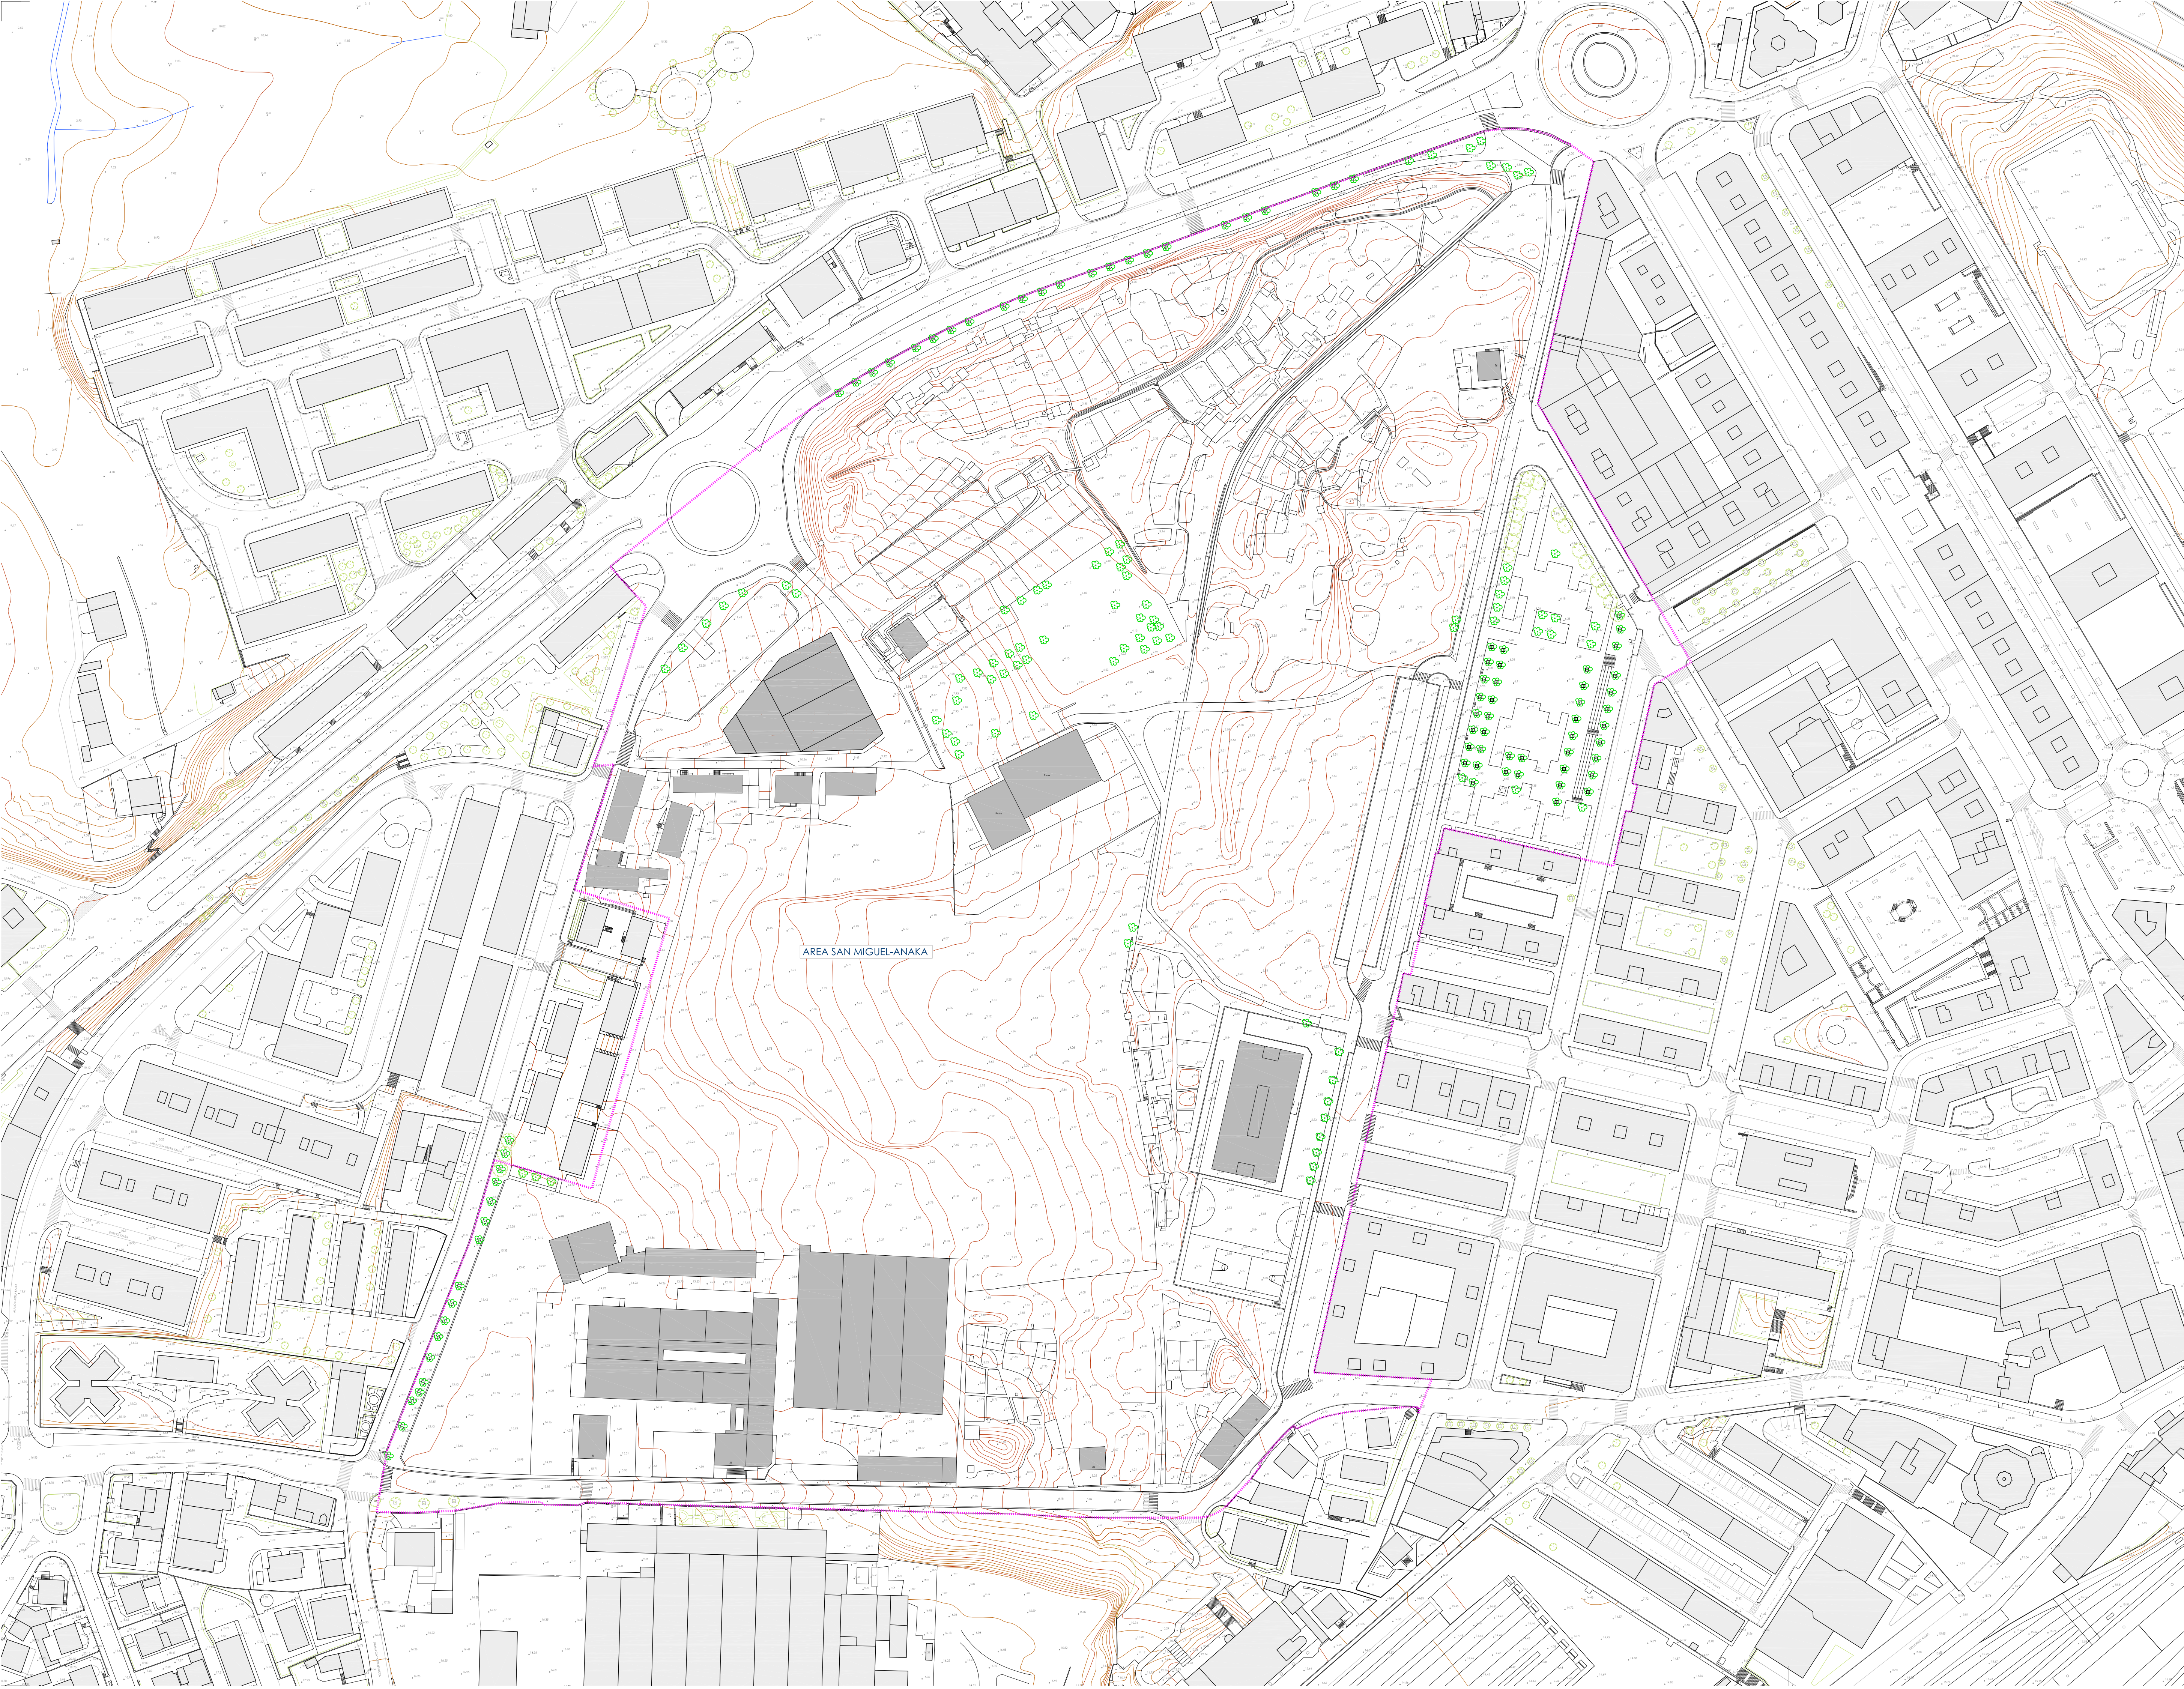

san miguel / anaka

segunda modificación del plan
especial de ordenación urbana

irún gipuzkoa

APROBACIÓN DEFINITIVA
plan especial de ordenación urbana
2ª MODIFICACIÓN

promotor:



redactor:
estudio beldarrain, s.l.p.
juan beldarrain santos, arquitecto

estudio jurídico:
losagabaster & zaldúa SC
pedro losagabaster, abogado
juan mº de Zaldúa, abogado

estudio
beldarrain
arquitectura urbanismo y diseño
9º telefono garita laica 4, local 10
20.014 donostia, san Sebastián
telefono: 943.3004 943.40034
e-mail: estudio@beldarrain.es

I. INFORMACIÓN
I.2 estado actual
I.2.2 topográfico
1/1.000 noviembre 2014