


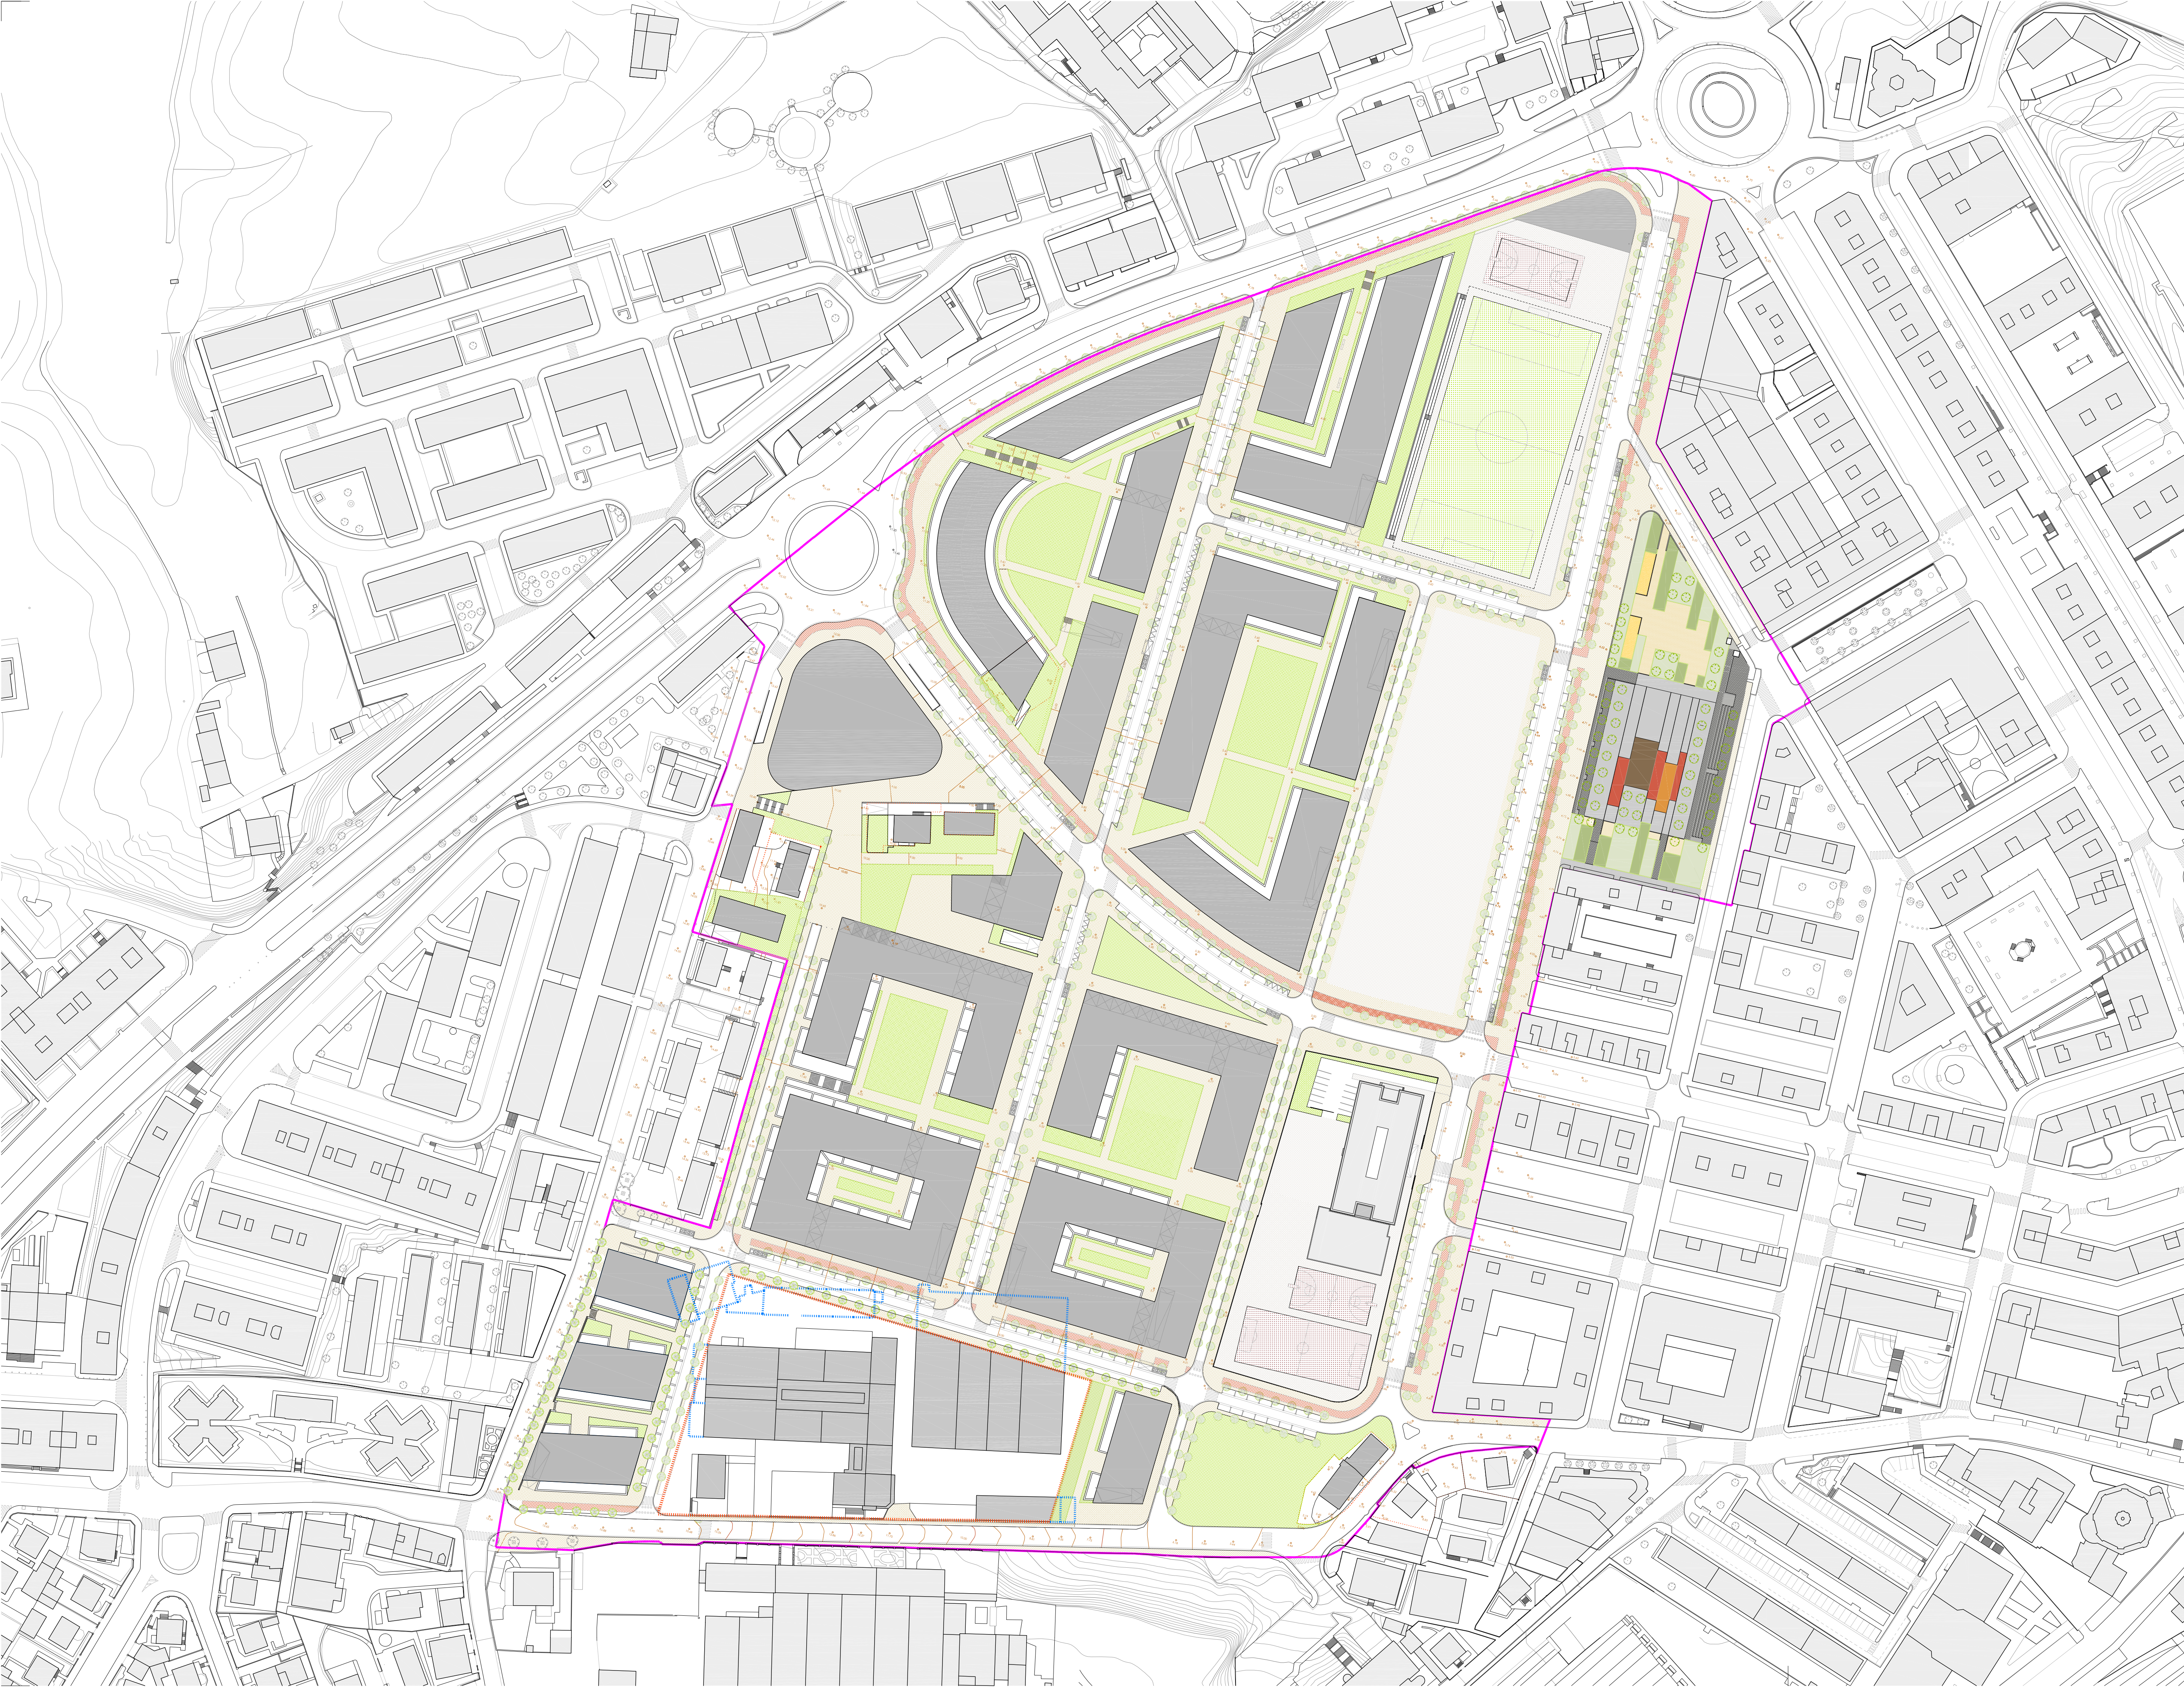

san miguel / anaka

segunda modificación del plan
especial de ordenación urbana

irún gipuzkoa

APROBACIÓN DEFINITIVA
plan especial de ordenación urbana
2ª MODIFICACIÓN

promotor:



redactor:
estudio beldarrain, s.l.p.
juan beldarrain santos, arquitecto

estudio jurídico:
lasagabaster & zaldua SC
pedro lasagabaster, abogado
juan m^o de zaldua, abogado
e-mail: estudio@beldarrain.es

estudio
beldarrain

arquitectura, urbanismo y diseño
proyecto garantizado A. Bepko
2014. consulto: san miguel
teléfono/fax: 0034 943 456004
e-mail: estudio@beldarrain.es

II. ORDENACIÓN
II.1 ordenación general
II.1.2A planta
consolidación temporal de Sanchesk
1/1.000 noviembre 2014