


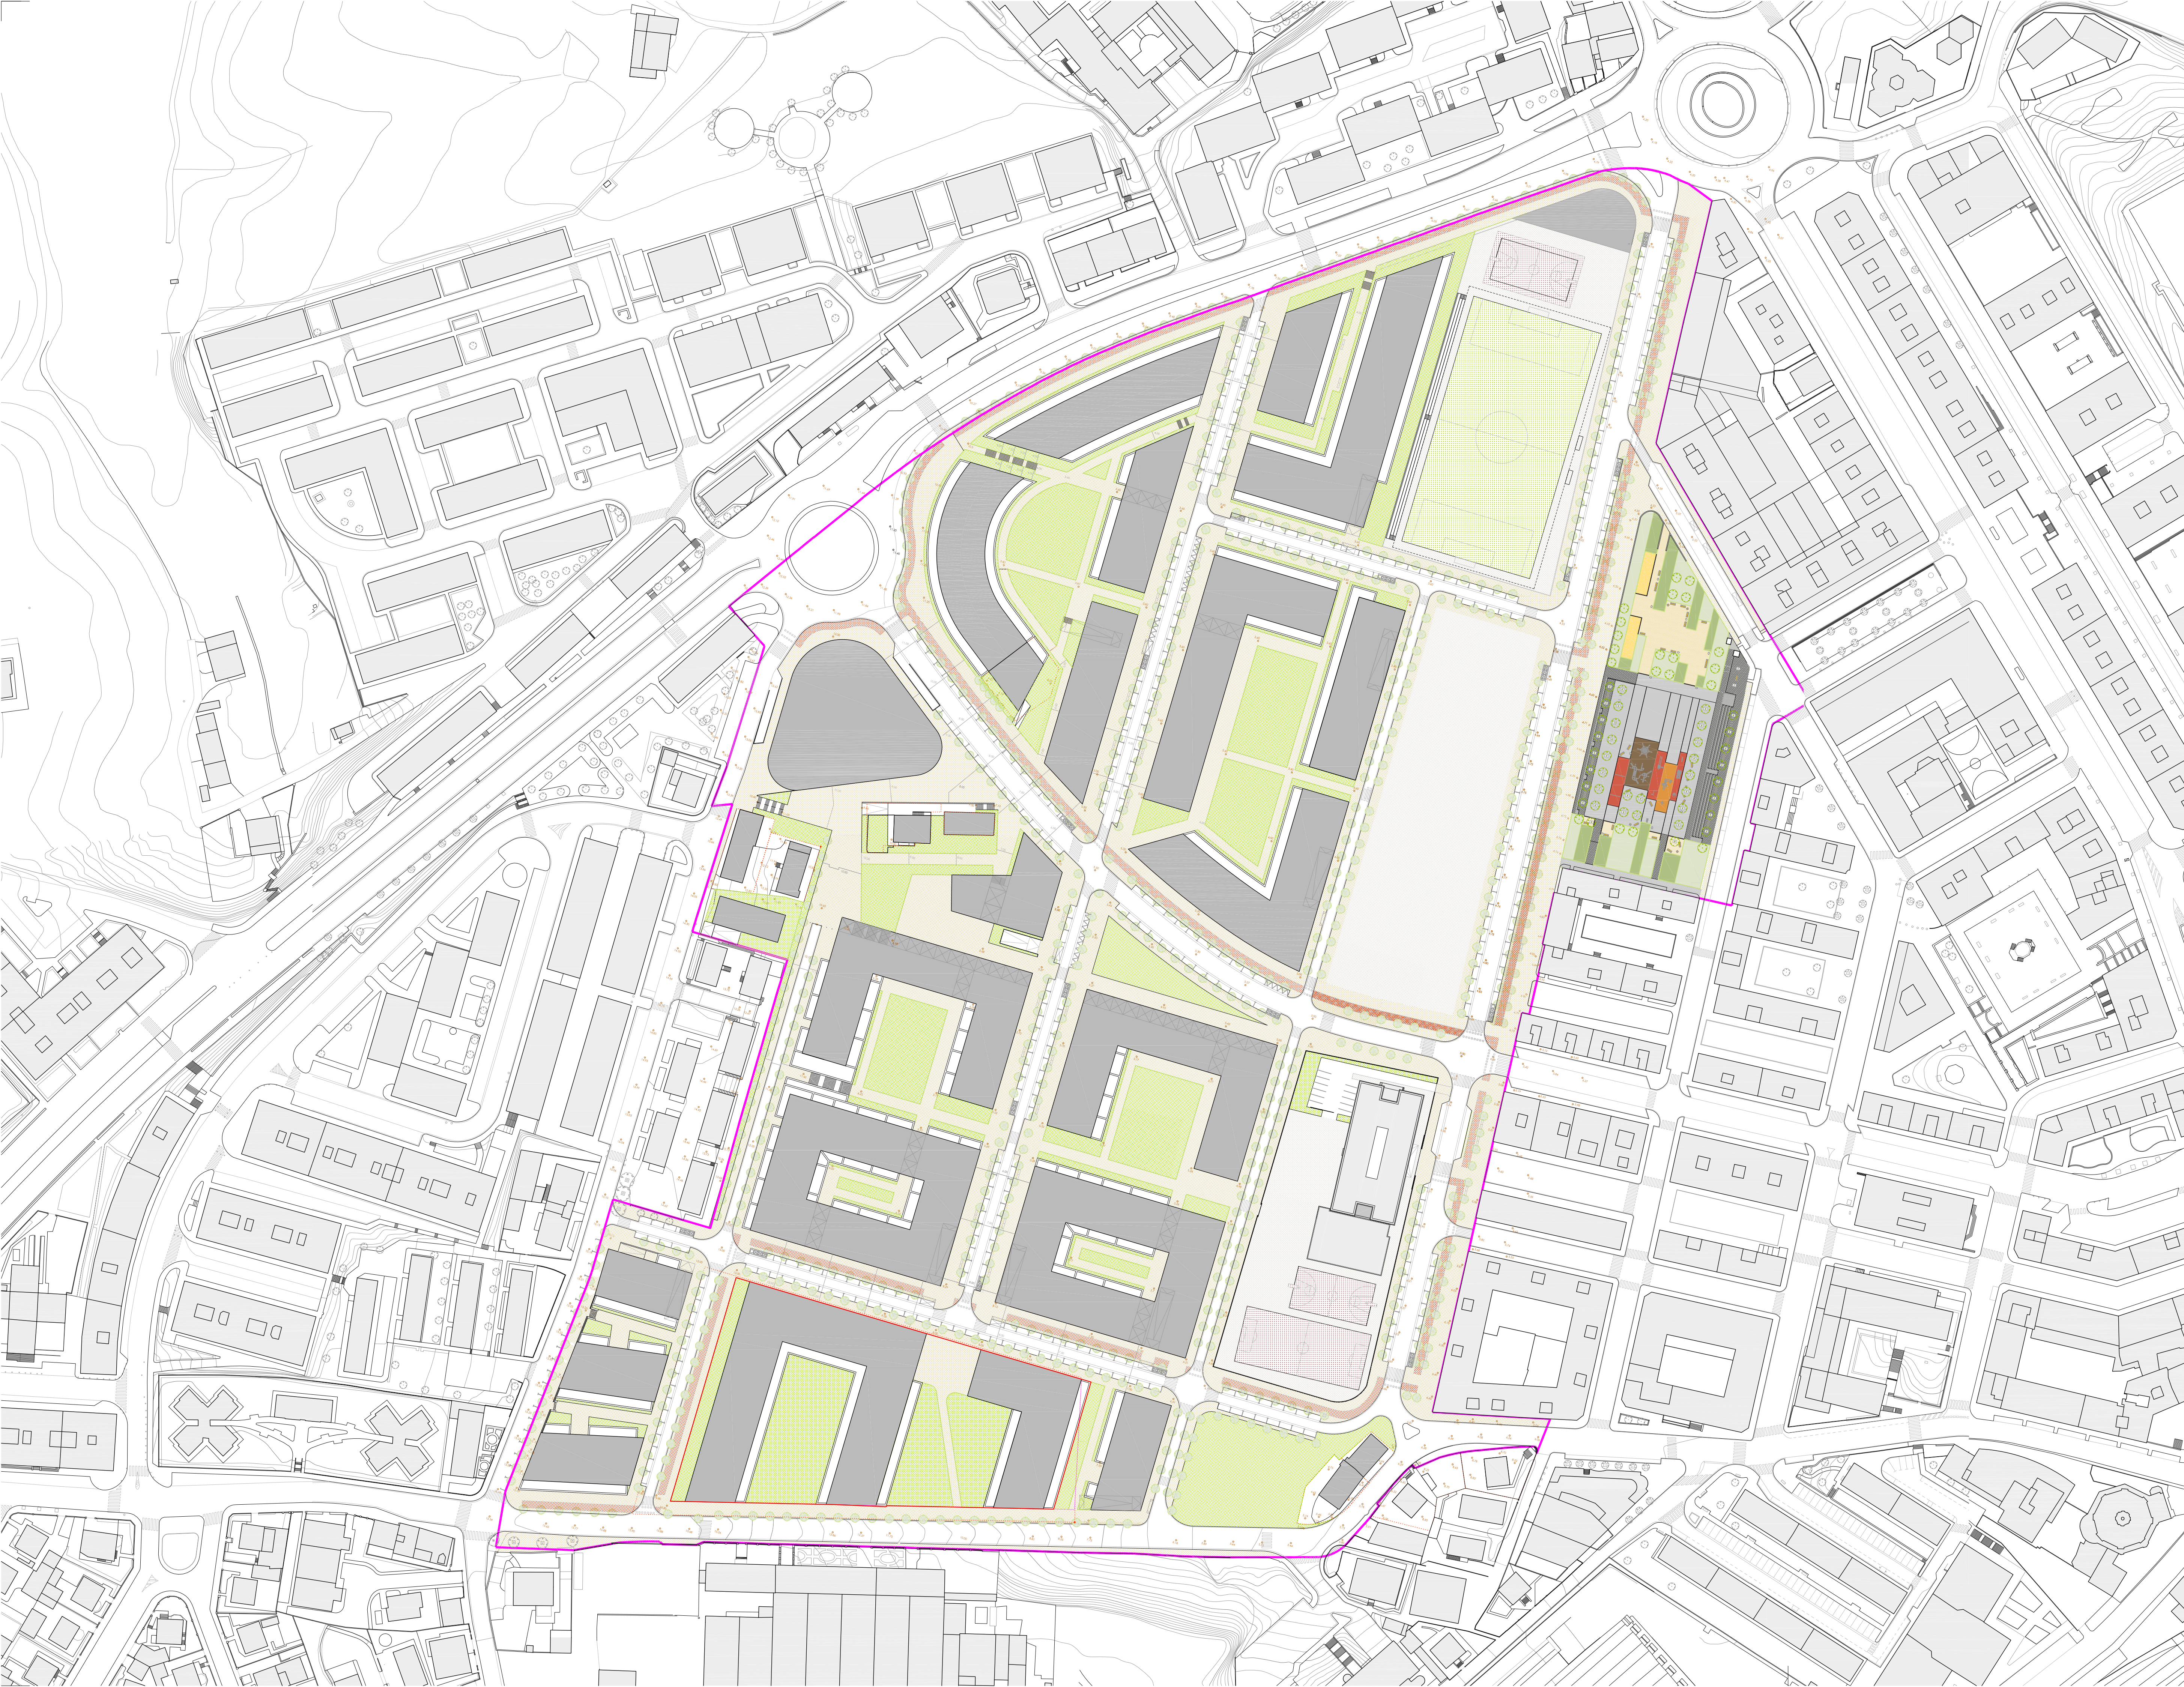

## san miguel / anaka

segunda modificación del plan  
especial de ordenación urbana

irún gipuzkoa

APROBACIÓN DEFINITIVA  
plan especial de ordenación urbana  
2ª MODIFICACIÓN

promotor:



redactor:  
estudio beldarrain, s.l.p.  
juan beldarrain santos, arquitecto

estudio jurídico:  
lasagabaster & zaldúa SC  
pedro lasagabaster, abogado  
juan m<sup>o</sup> de zaldúa, abogado  
e-mail: estudio@beldarrain.es

estudio  
**beldarrain**

arquitectura, urbanismo y diseño  
p<sup>o</sup> técnico: garcía de a. barto  
2014: garcía de a. barto  
teléfono: 943 45604  
e-mail: estudio@beldarrain.es

II. ORDENACIÓN

II.1.2 B planta

traslado o cierre de Sanchesi

1/1.000

noviembre 2014