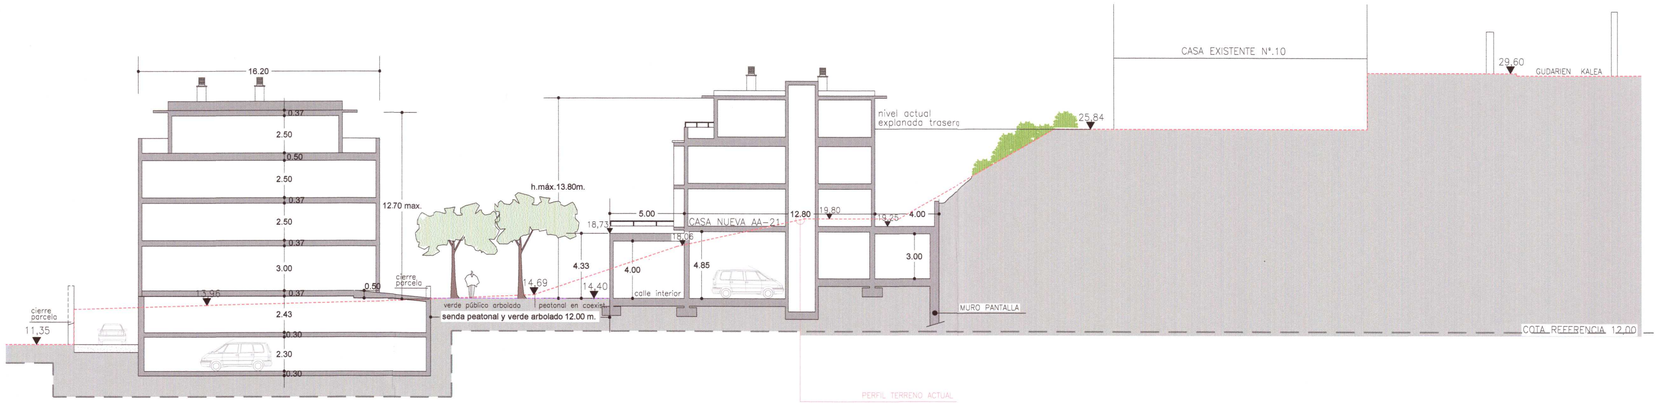

SECCION 4-4´ TRANSVERSAL

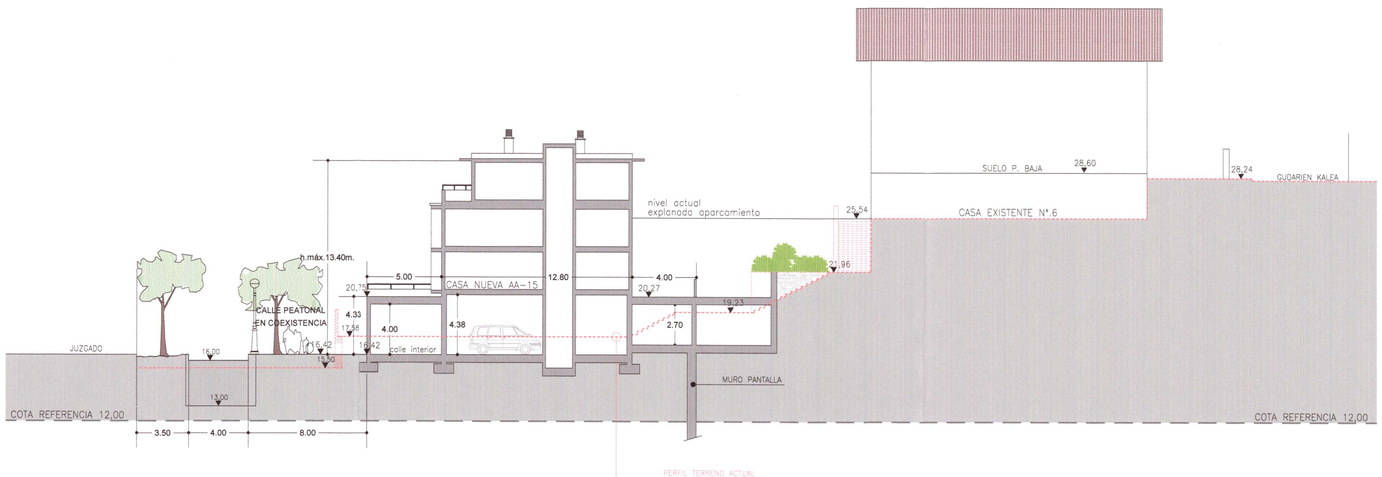

SECCION 1-1´ TRANSVERSAL

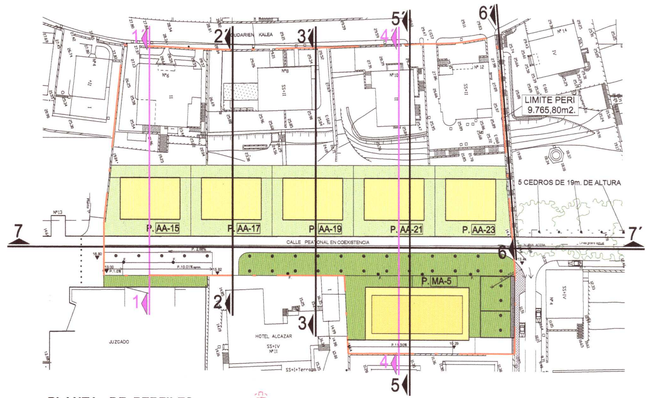

PLANTA DE PERFILES
(sin escala)

Aprobación definitiva
Ayto. Pleno, en sesión
de

29 NOV. 2017

Udalbatzak behin betiko
onetsia
ko

en las condiciones conte-
nidas en el acuerdo

bilkuran akordioan
jasotako baldintzetan

Irun, a 12. DIC. 2017

ARQUITECTURA Y URBANISMO
Javier GUEZURAGA MANTEROLA
DOCUMENTO VALIDADO
Fecha 1 Jun 2017 Fdo.

MODIFICACION PUNTUAL DE P.E.R.I. DEL AMBITO 5.2.06

APROBADO DEFINITIVAMENTE EL 29 DE NOVIEMBRE DE 2006

TEXTO REFUNDIDO

PLAN ESPECIAL **P.E.R.I.** AMBITO ALMIRANTE ARIZMENDI 5.2.06 IRUN
MODIFICACION PUNTUAL DEL APROBADO DEFINITIVAMENTE – 29.NOV.2006

1-RRM

PERFILES TRANSVERSALES 1-1´ Y 4-4'

escala **1/250**

PROMOTOR PROPIETARIOS AFECTADOS

fecha MARZO 2.016

ARQUITECTOS AUTORES
Javier GUEZURAGA
Jesús GRACENEA
Carlos MARTINEZ

LETRADO
Edorta ALONSO

anula SEPT. 2.014

plano nº.

8-0