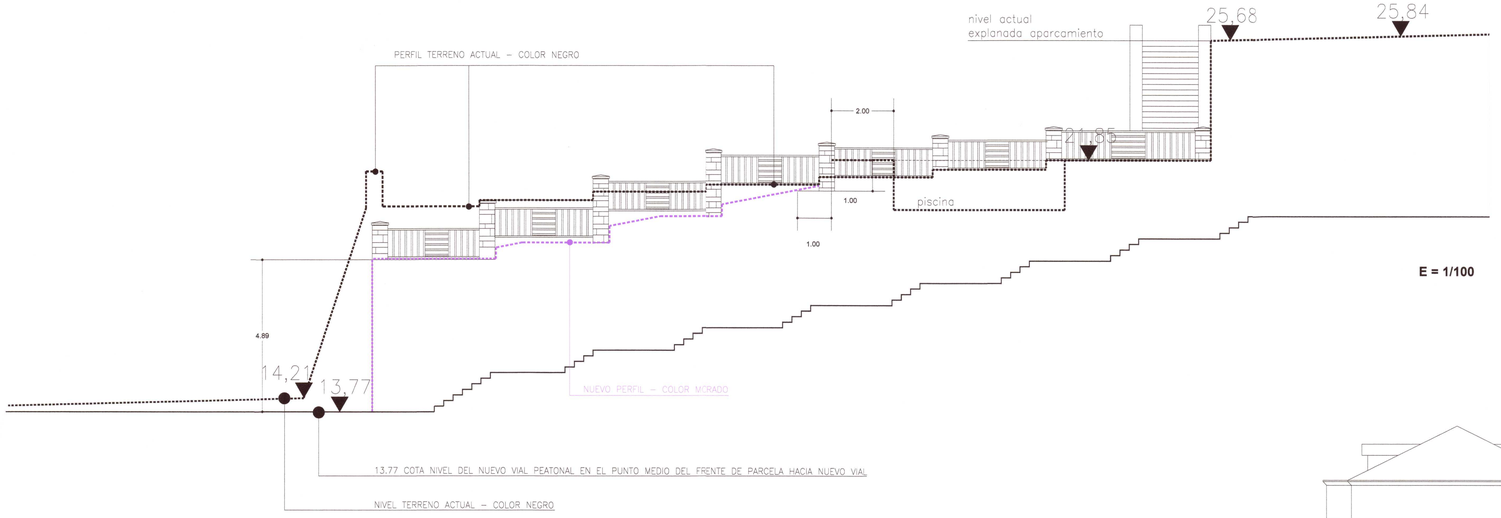

E = 1/100

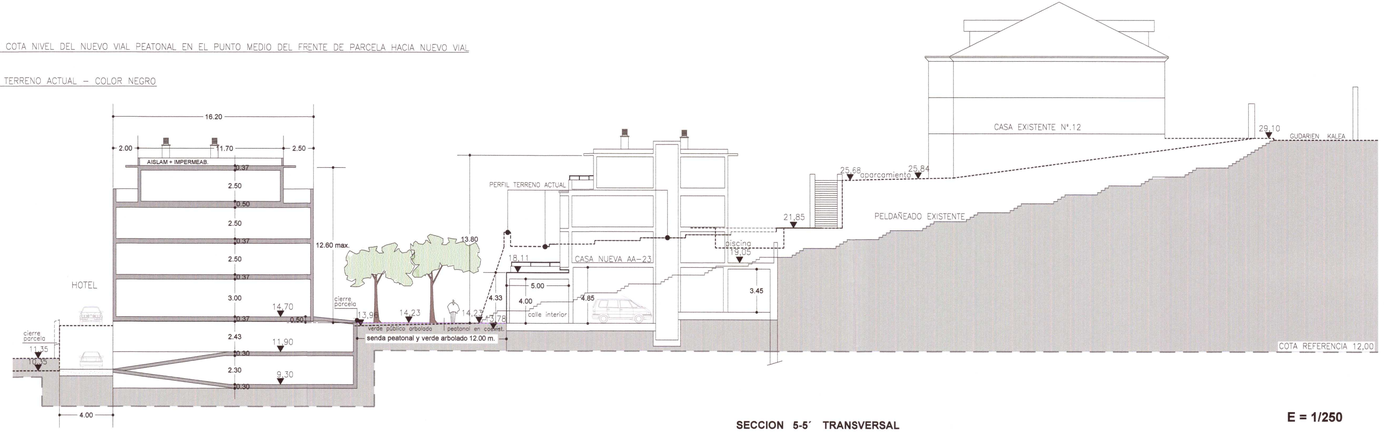

SECCION 5-5´ TRANSVERSAL

E = 1/250

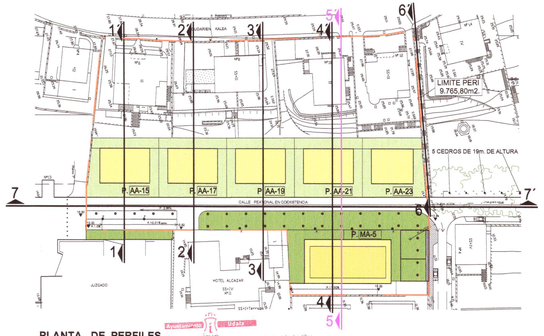

PLANTA DE PERFILES
(sin escala)

Aprobación definitiva
Ayto. Pleno, en sesión
de

29 NOV. 2017

Irun
Udalbatzak, behin betiko
onetsia
ko

bilkuran akordioan
ezarritako baldintzatan
Irun, 17-DIC-2017
Idazkari Nagusiaren

en las condiciones conte-
nidas en el acuerdo

ARQUITECTURA Y URBANISMO
Javier GUEZURAGA MANTERO
DOCUMENTO VALIDO
Fecha 1-jun 2017
Fdo.

MODIFICACION PUNTUAL DE P.E.R.I. DEL AMBITO 5.2.06

APROBADO DEFINITIVAMENTE EL 29 DE NOVIEMBRE DE 2006

TEXTO REFUNDIDO

PLAN ESPECIAL **P.E.R.I.** AMBITO ALMIRANTE ARIZMENDI 5.2.06 IRUN MODIFICACION PUNTUAL DEL APROBADO DEFINITIVAMENTE – 29.NOV.2006	**1-RRM**
PERFIL TRANSVERSAL 5-5' (POR GUDARI 12)	escala **1/100 y 1/250**
PROMOTOR PROPIETARIOS AFECTADOS	fecha MARZO 2.016
ARQUITECTOS AUTORES **Javier GUEZURAGA** **Jesús GRACENEA** **Carlos MARTINEZ**	**LETRADO** **Edorta ALONSO**
	anula SEPT. 2.014
	plano nº. 9-0