
 COLEGIO DE INGENIEROS DE CAMINOS, CANALES Y PUERTOS. PAIS VASCO	
Expediente	Fecha
23037/PR/61	BILBAO 12/12/2017
<h1>VISADO</h1>	

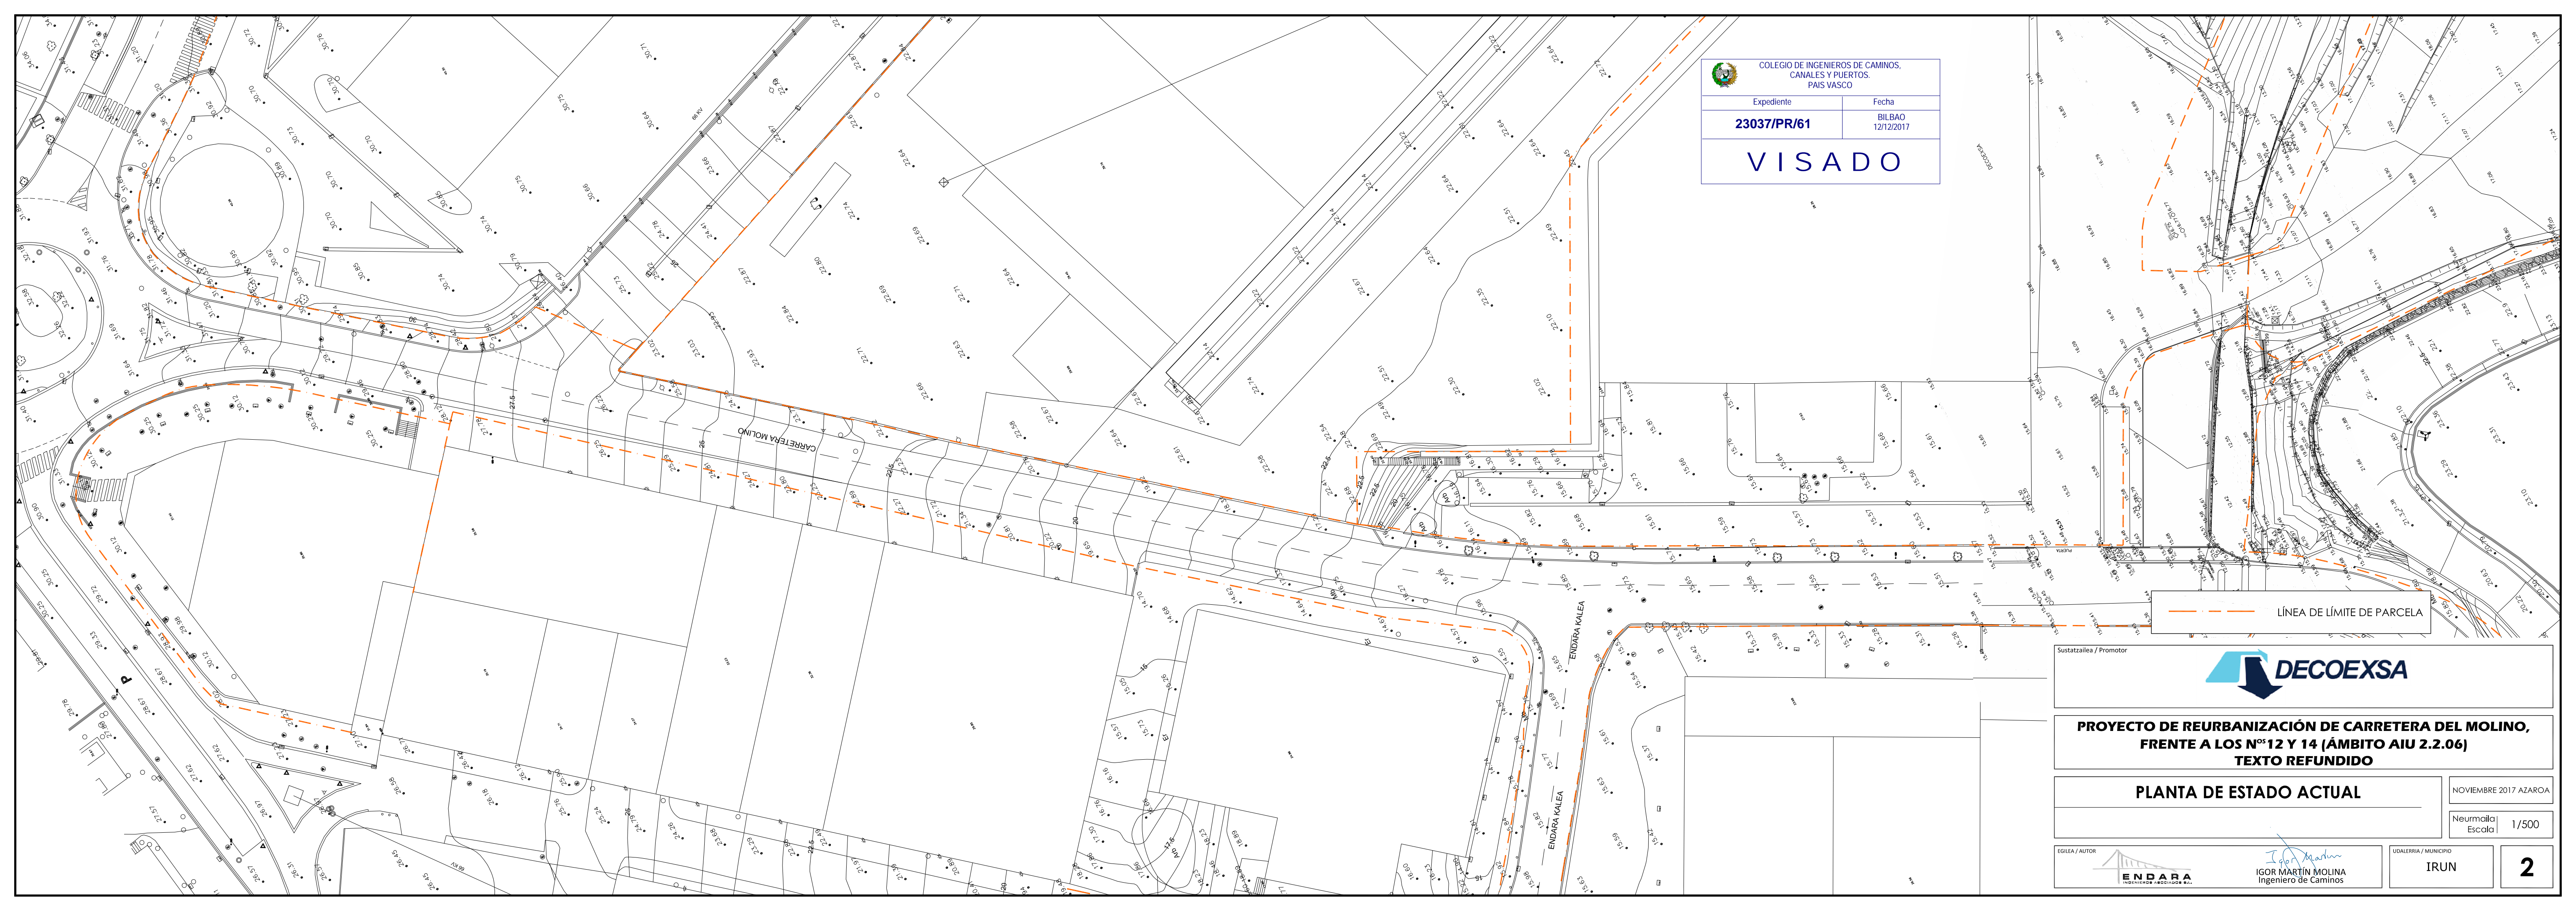

----- LÍNEA DE LÍMITE DE PARCELA

Sustatzailea / Promotor			
PROYECTO DE REURBANIZACIÓN DE CARRETERA DEL MOLINO, FRENTE A LOS N^{OS} 12 Y 14 (ÁMBITO AIU 2.2.06) TEXTO REFUNDIDO			
PLANTA DE ESTADO ACTUAL		NOVIEMBRE 2017 AZAROA	
		Neurmalla / Escala 1/500	
EGILEA / AUTOR 		UDALERIA / MUNICIPIO  IGOR MARTÍN MOLINA Ingeniero de Caminos	
		IRUN	
		2	