



**COLEGIO DE INGENIEROS DE CAMINOS,
CANALES Y PUERTOS.
PAIS VASCO**


Expediente	Fecha
23037/PR/61	BILBAO 12/12/2017

VISADO

REPLANTEO EJE		
PUNTO	X	Y
Ve1	596358.722	4798890.029
Vs1	596356.506	4798894.414
Vc1	596351.331	4798889.045
Ve2	596356.506	4798894.414
Vs2	596352.158	4798894.220
Vc2	596354.424	4798892.254
Ve3	596338.171	4798878.100
Vs3	596322.478	4798859.564
Vc3	597093.487	4798222.740
Ve4	596328.605	4798866.909
Vs4	596328.849	4798864.089
Vc4	596330.135	4798865.621
Ve5	596321.082	4798854.733
Vs5	596318.266	4798854.464
Vc5	596319.808	4798853.191
Ve6	596275.991	4798803.281
Vs6	596255.511	4798772.532
Vc6	596414.772	4798688.652
Ve7	596204.700	4798690.643
Vs7	596209.138	4798699.914
Vc7	596026.308	4798781.727
Ve8	596209.138	4798699.914
Vs8	596214.738	4798711.427
Vc8	596391.694	4798618.224
Ve9	596240.837	4798760.978
Vs9	596236.988	4798776.800
Vc9	596229.954	4798766.709
Ve10	596243.481	4798781.935
Vs10	596253.087	4798784.383
Vc10	596247.064	4798787.949
Ve11	596253.087	4798784.383
Vs11	596269.900	4798808.312
Vc11	596414.772	4798688.652
V12	596289.411	4798831.934
Ve13	596316.388	4798864.595
Vs13	596320.593	4798869.653
Vc13	597093.487	4798222.740
V14	596346.405	4798900.491

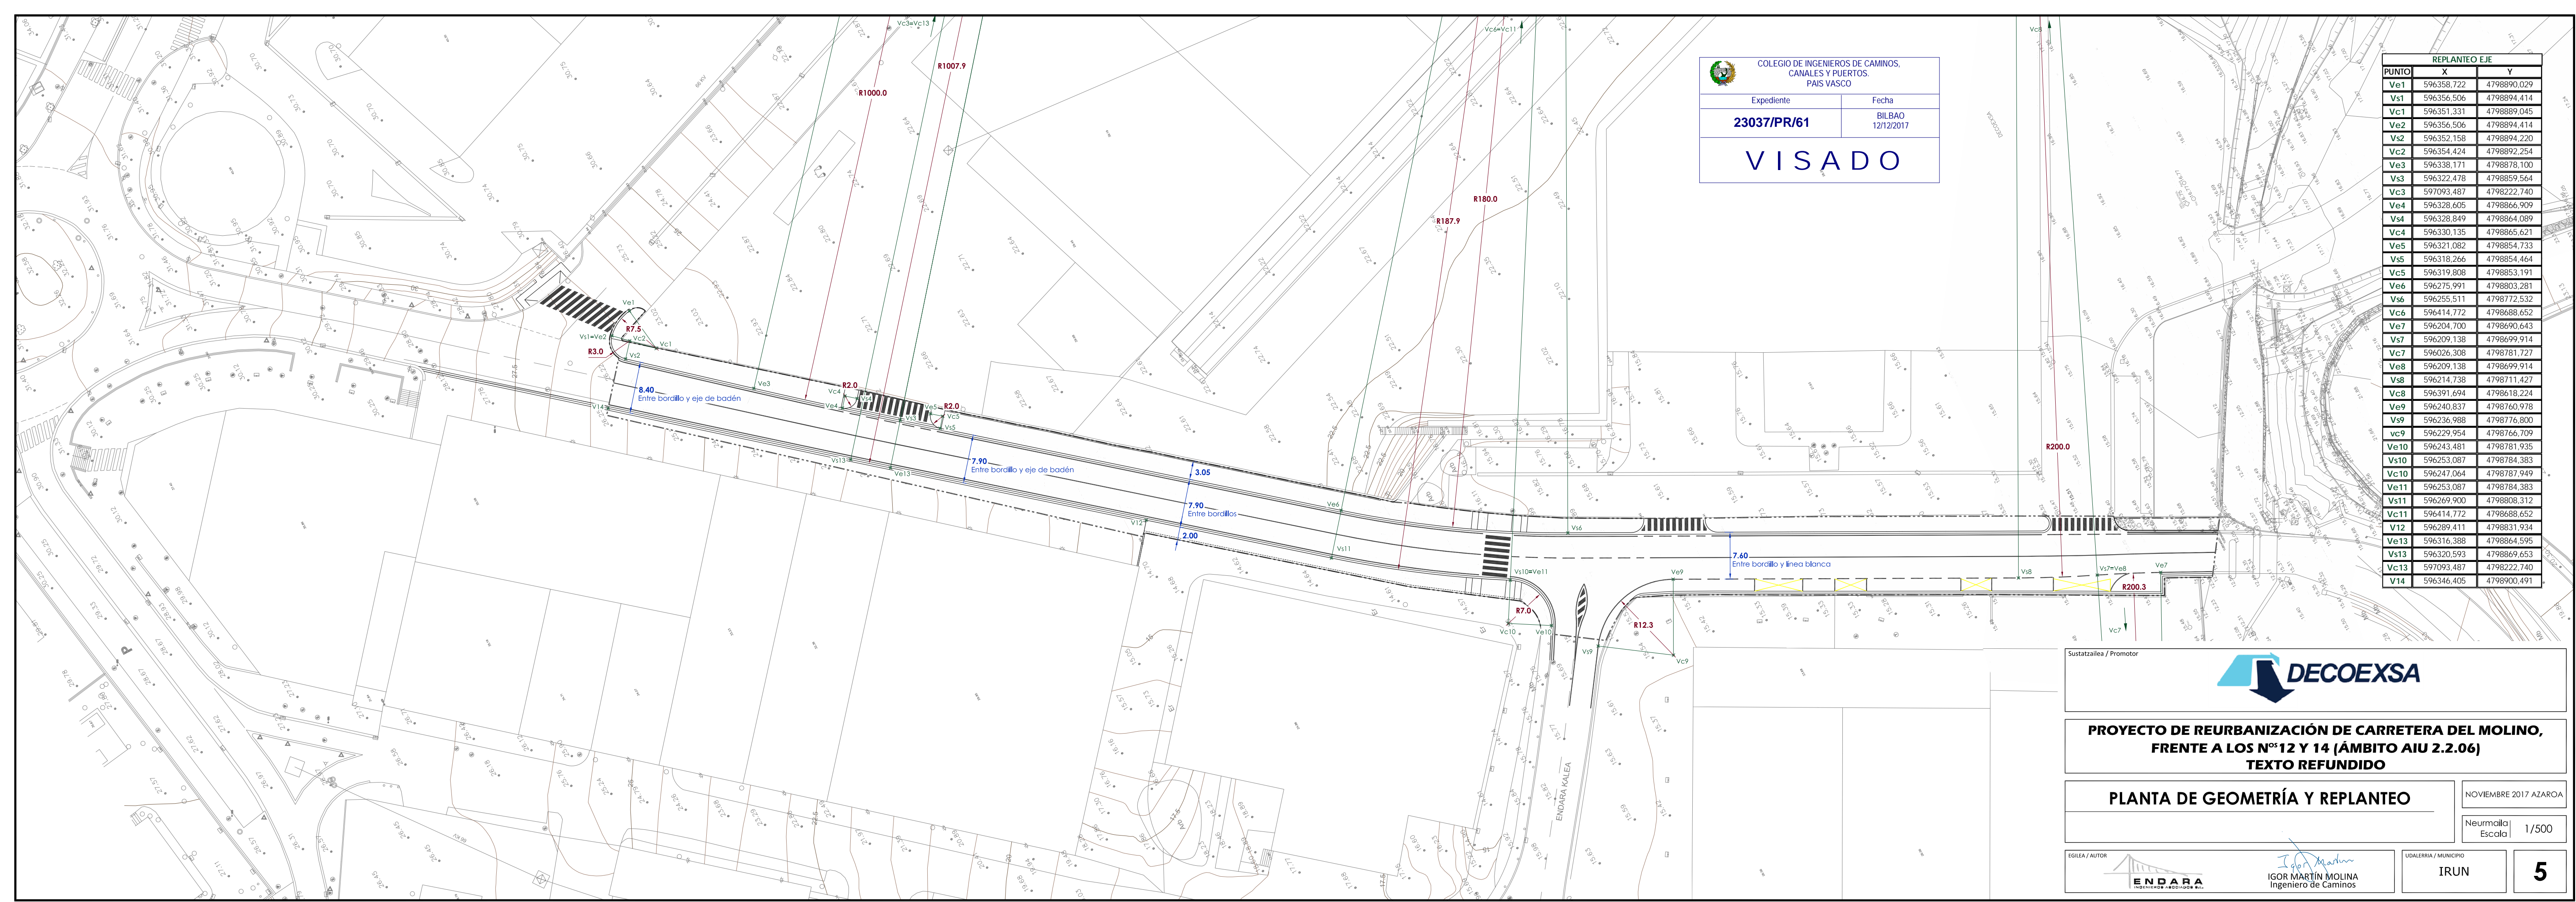

Sustatzailea / Promotor


DECOEXSA


**PROYECTO DE REURBANIZACIÓN DE CARRETERA DEL MOLINO,
FRENTE A LOS N^{os} 12 Y 14 (ÁMBITO AIU 2.2.06)
TEXTO REFUNDIDO**


PLANTA DE GEOMETRÍA Y REPLANTEO

NOVIEMBRE 2017 AZAROA

Neurmaila / Escala 1/500

EGILEA / AUTOR


ENDARA
INGENIEROS ARQUITECTOS S.L.

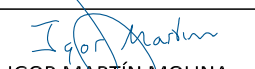
IGOR MARTÍN MOLINA
 Ingeniero de Caminos

UDALERRIA / MUNICIPIO

IRUN

5