



**COLEGIO DE INGENIEROS DE CAMINOS,
CANALES Y PUERTOS.
PAIS VASCO**

Expediente	Fecha
23037/PR/61	BILBAO 12/12/2017

VISADO

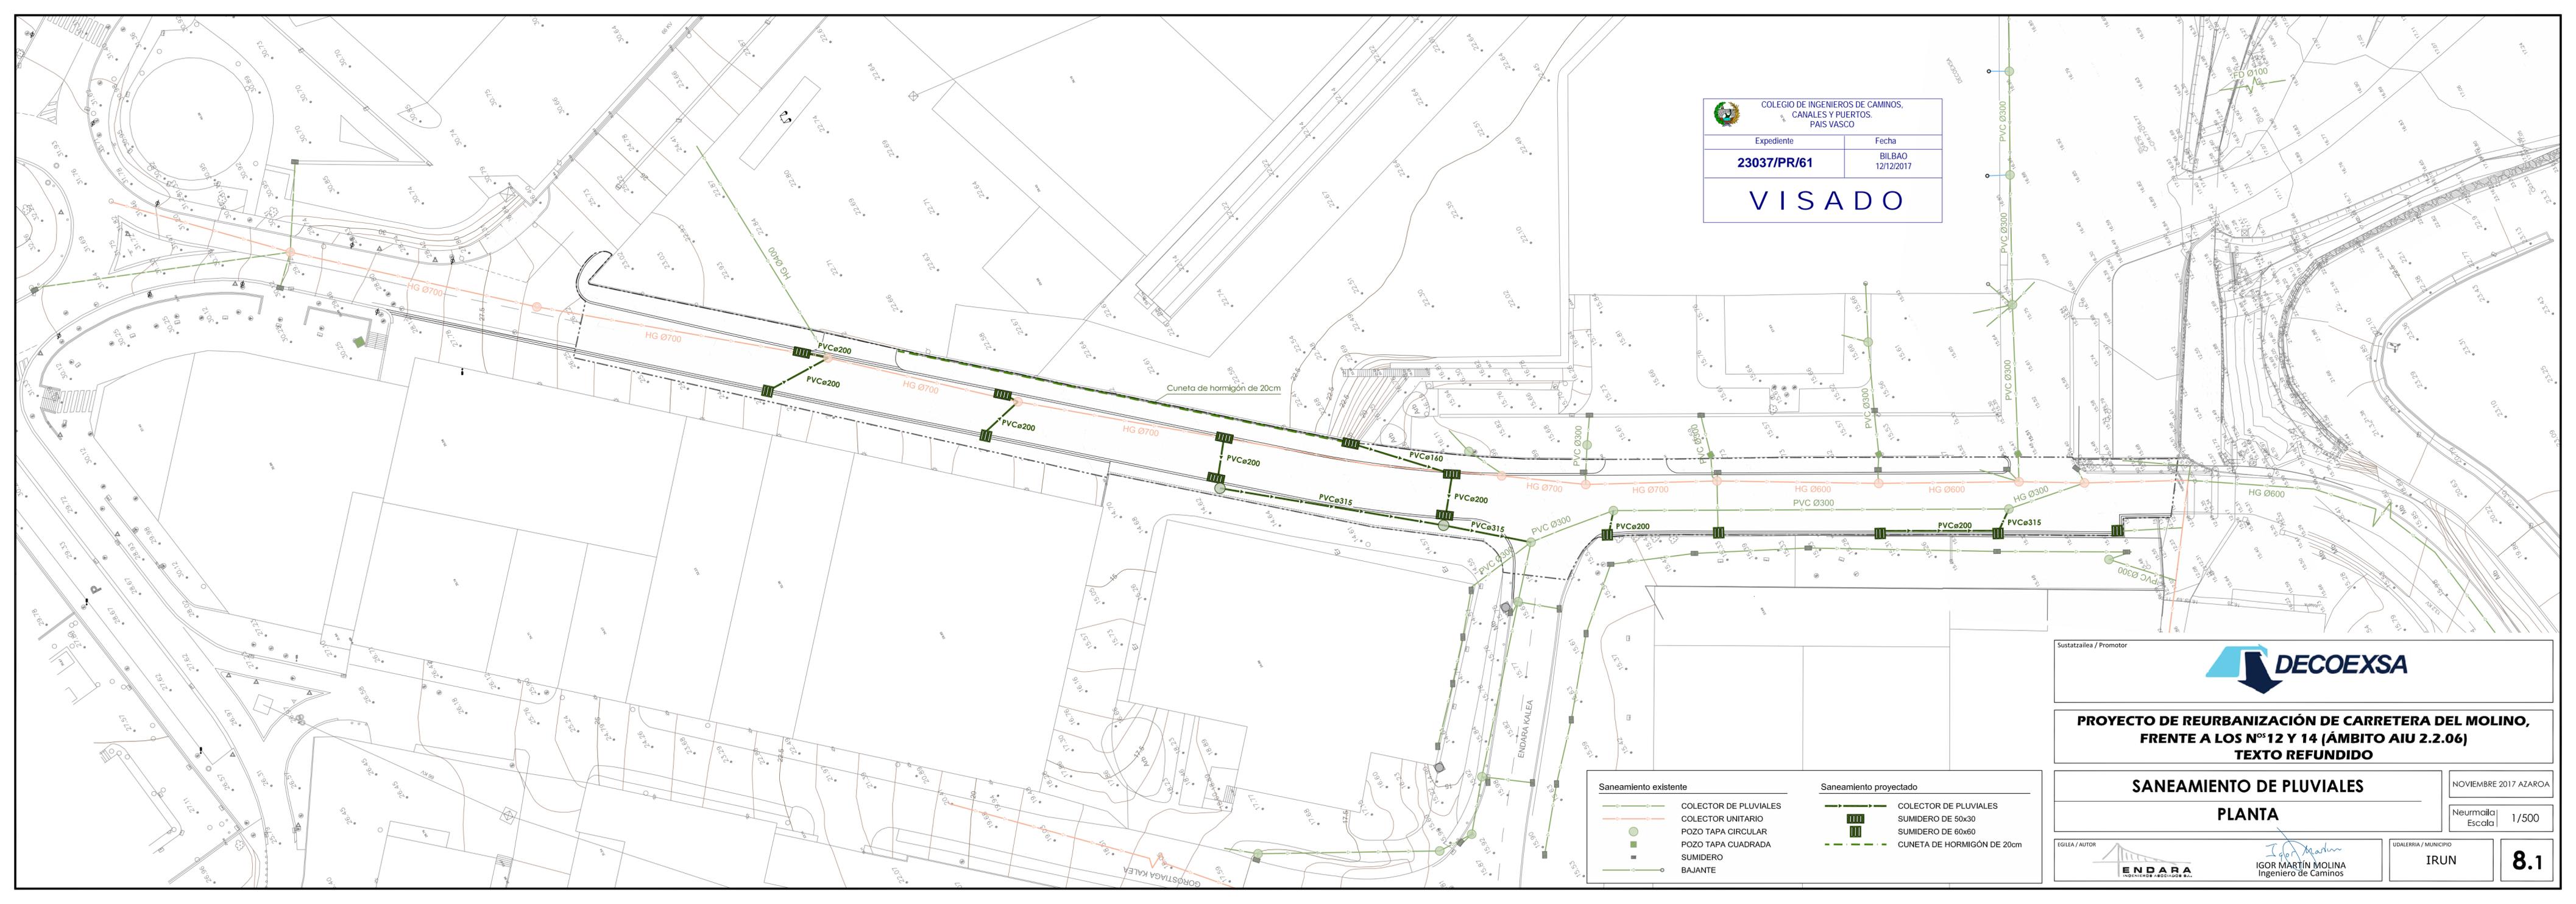

Saneamiento existente	Saneamiento proyectado
COLECTOR DE PLUVIALES	COLECTOR DE PLUVIALES
COLECTOR UNITARIO	SUMIDERO DE 50x30
POZO TAPA CIRCULAR	SUMIDERO DE 60x60
POZO TAPA CUADRADA	CUNETA DE HORMIGÓN DE 20cm
SUMIDERO	
BAJANTE	

Sustatzailea / Promotor



**PROYECTO DE REURBANIZACIÓN DE CARRETERA DEL MOLINO,
FRENTE A LOS N^{OS} 12 Y 14 (ÁMBITO AIU 2.2.06)
TEXTO REFUNDIDO**

SANEAMIENTO DE PLUVIALES

PLANTA

EGILEA / AUTOR

 
IGOR MARTÍN MOLINA
Ingeniero de Caminos

UDALERRIA / MUNICIPIO

IRUN

8.1

NOVIEMBRE 2017 AZAROA

Neurmaila / Escala 1/500