



**COLEGIO DE INGENIEROS DE CAMINOS,
CANALES Y PUERTOS.
PAIS VASCO**

Expediente	Fecha
23037/PR/61	BILBAO 12/12/2017

VISADO

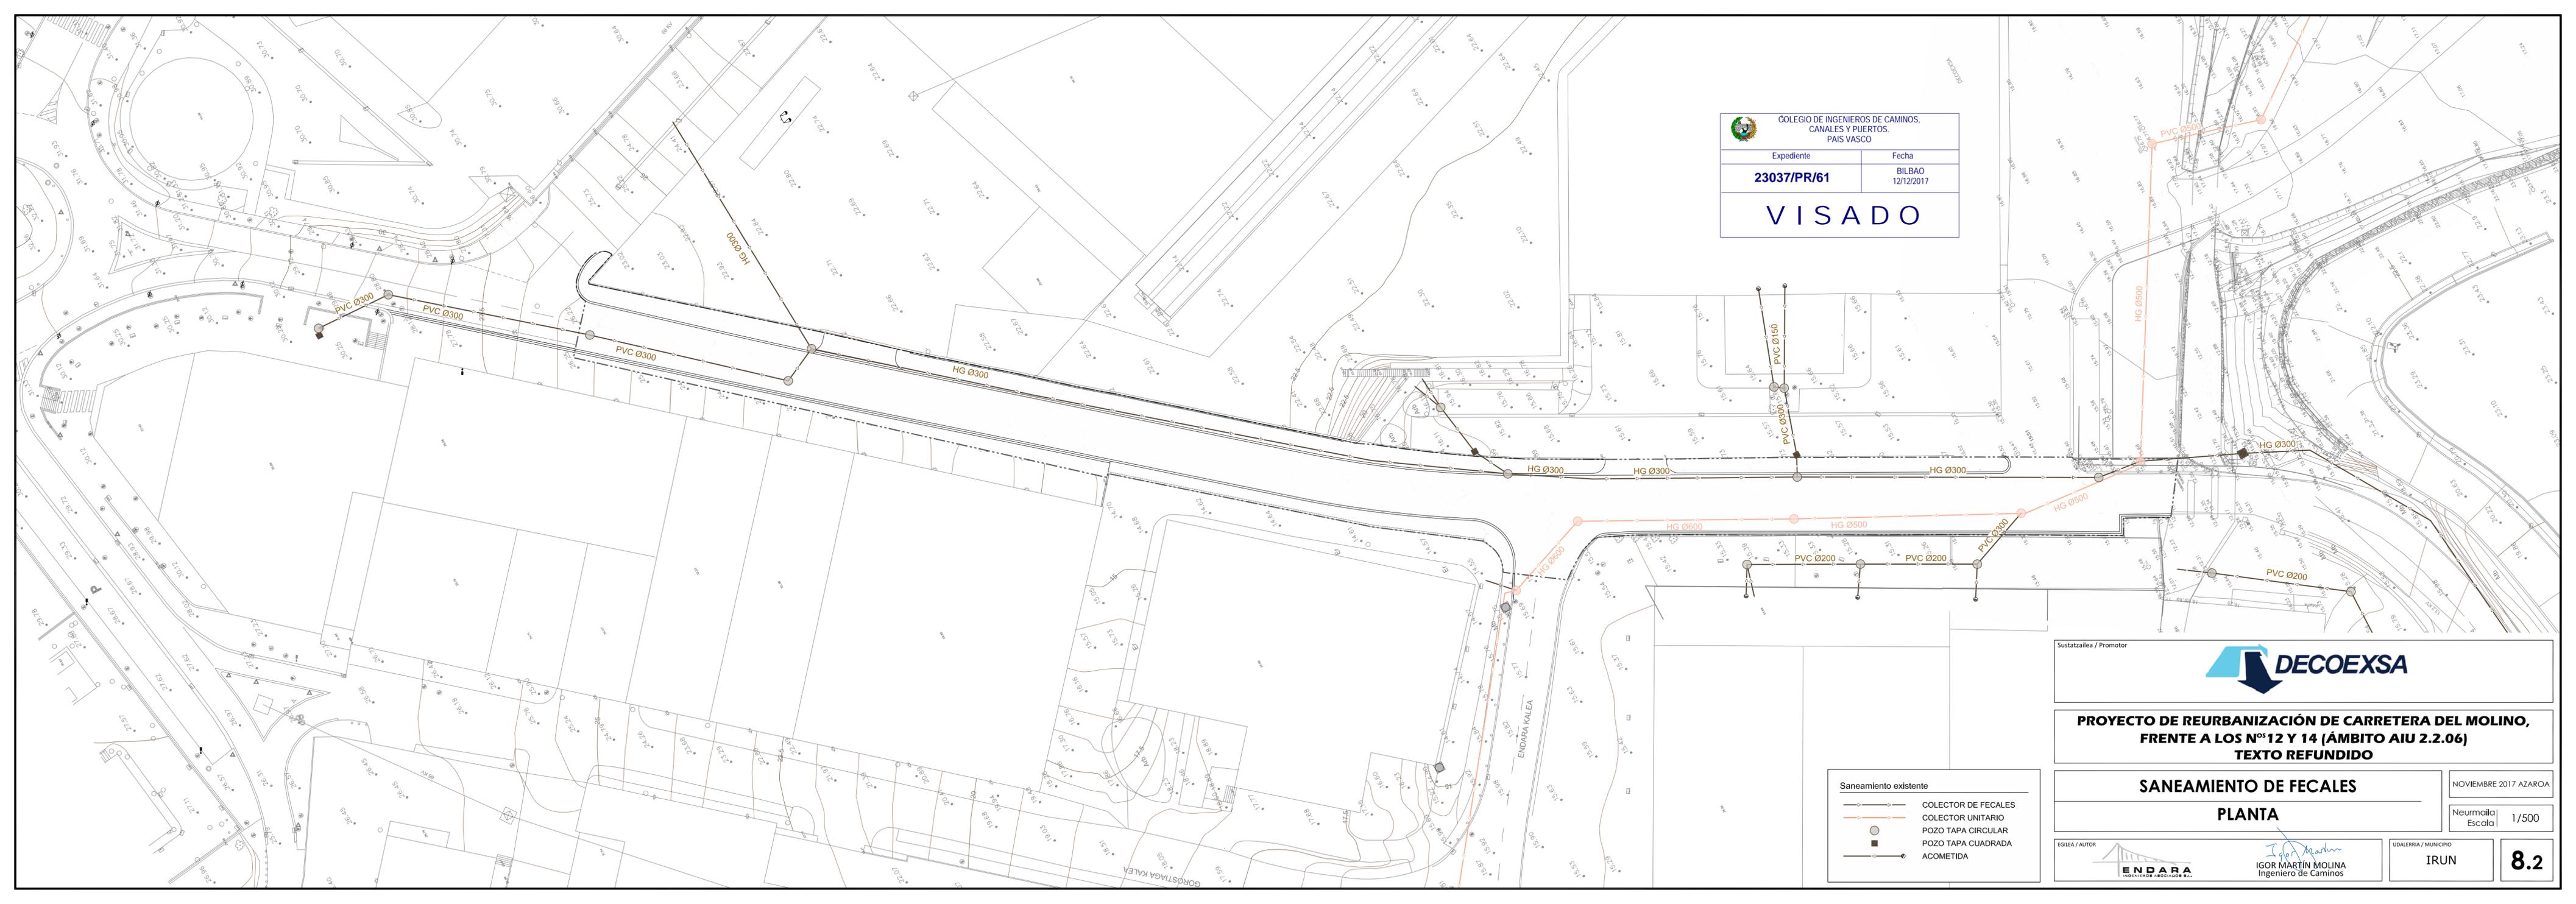

Sustatzailea / Promotor



**PROYECTO DE REURBANIZACIÓN DE CARRETERA DEL MOLINO,
FRENTE A LOS N^{OS} 12 Y 14 (ÁMBITO AIU 2.2.06)
TEXTO REFUNDIDO**

SANEAMIENTO DE FECALES

PLANTA

NOVIEMBRE 2017 AZAROA
Neurmaila / Escala 1/500

EGILEA / AUTOR




IGOR MARTÍN MOLINA
 Ingeniero de Caminos

UDALERRIA / MUNICIPIO
IRUN