


COLEGIO DE INGENIEROS DE CAMINOS,
CANALES Y PUERTOS.
PAIS VASCO

Expediente	Fecha
23037/PR/61	BILBAO 12/12/2017

VISADO

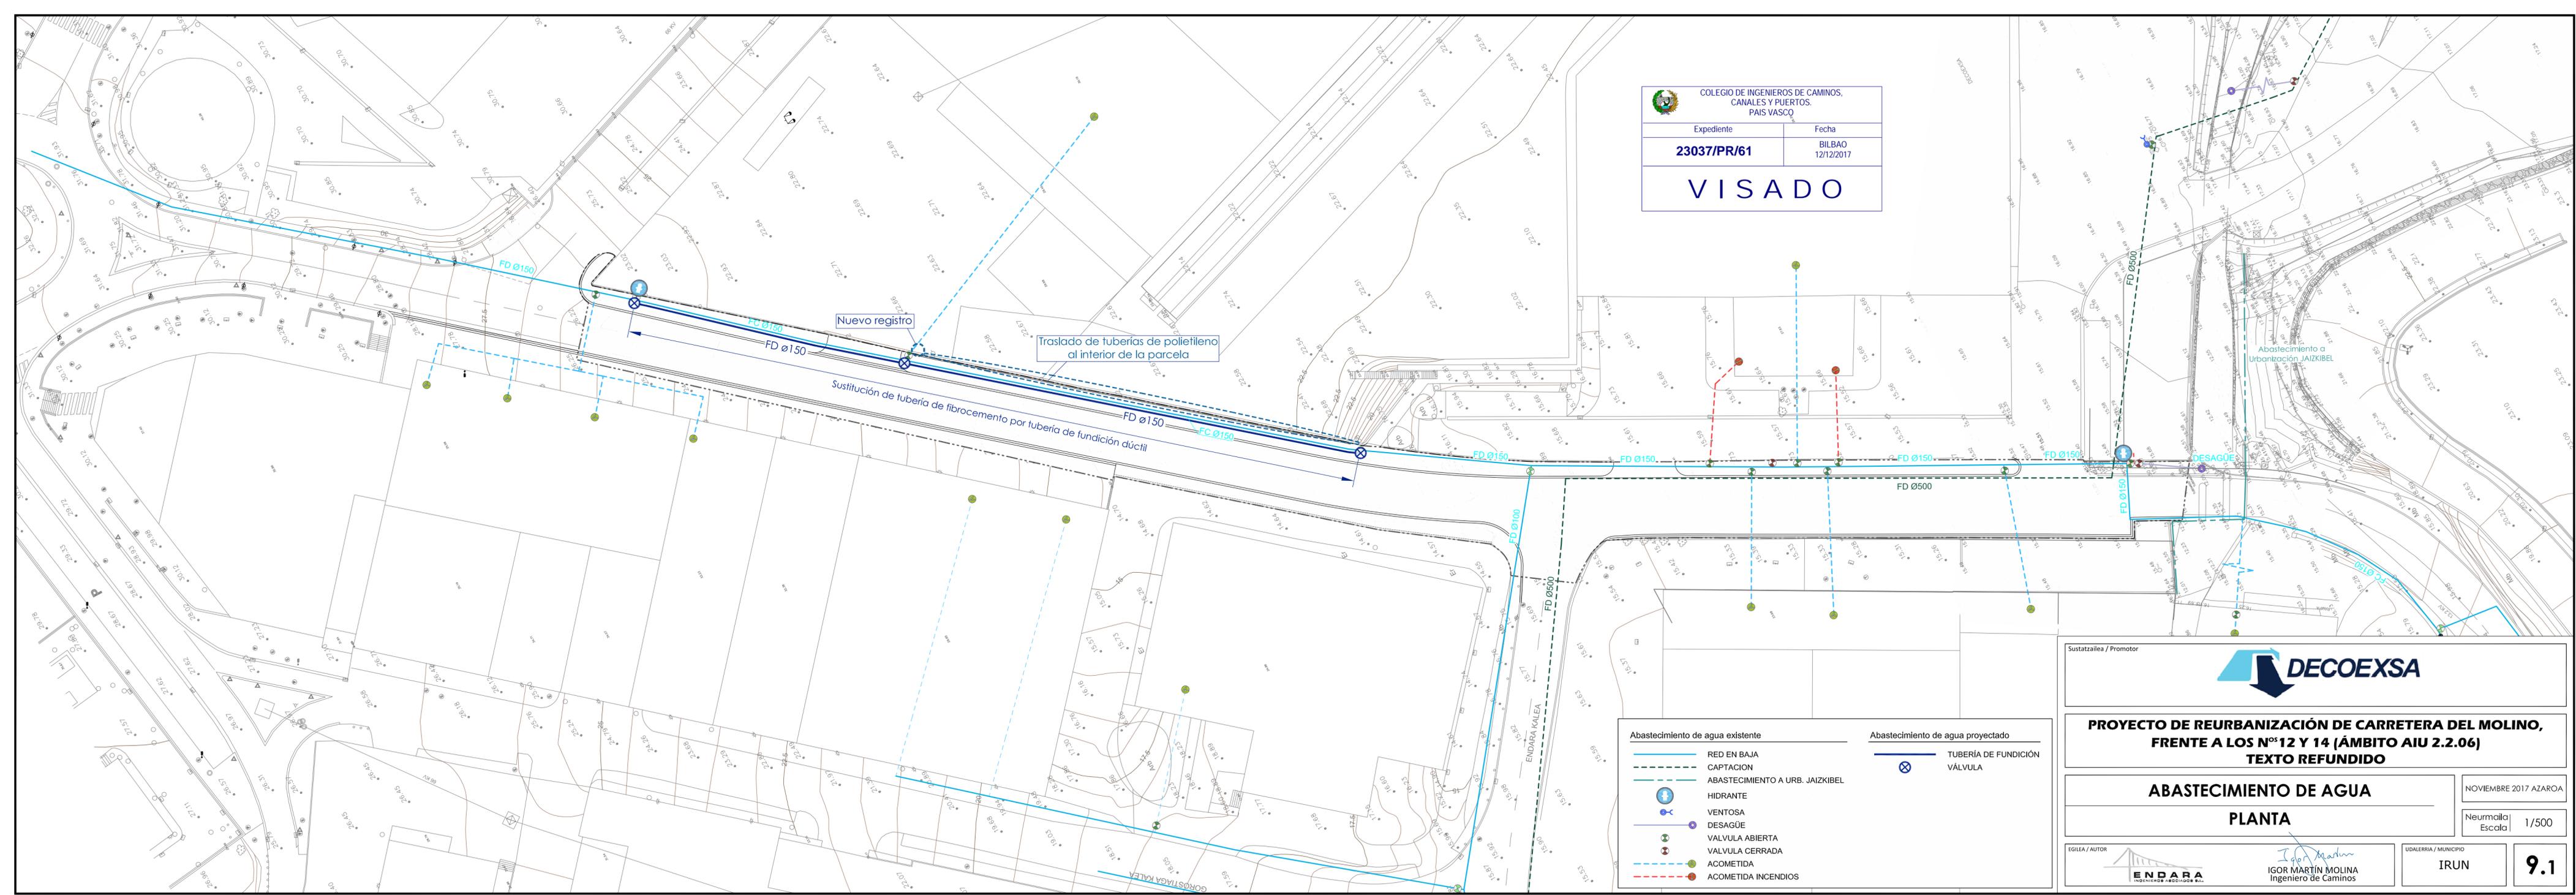

Abastecimiento de agua existente	Abastecimiento de agua proyectado
— RED EN BAJA	— TUBERÍA DE FUNDICIÓN
- - - CAPTACION	⊗ VÁLVULA
— ABASTECIMIENTO A URB. JAIZKIBEL	
⊕ HIDRANTE	
⊕ VENTOSA	
⊕ DESAGÜE	
⊕ VALVULA ABIERTA	
⊕ VALVULA CERRADA	
⊕ ACOMETIDA	
⊕ ACOMETIDA INCENDIOS	

Sustatzailea / Promotor

DECOEXSA

**PROYECTO DE REURBANIZACIÓN DE CARRETERA DEL MOLINO,
FRENTE A LOS N°S 12 Y 14 (ÁMBITO AIU 2.2.06)
TEXTO REFUNDIDO**

ABASTECIMIENTO DE AGUA

PLANTA

NOVIEMBRE 2017 AZAROA

Neurmaila / Escala 1/500

EGILEA / AUTOR

ENDARA
INGENIEROS ARQUITECTOS S.L.

Igor Martín
IGOR MARTÍN MOLINA
Ingeniero de Caminos

UDALERRIA / MUNICIPIO

IRUN

9.1