


COLEGIO DE INGENIEROS DE CAMINOS,
CANALES Y PUERTOS.
PAIS VASCO

| | |
|-------------|----------------------|
| Expediente | Fecha |
| 23037/PR/61 | BILBAO 12/12/2017 |

VISADO

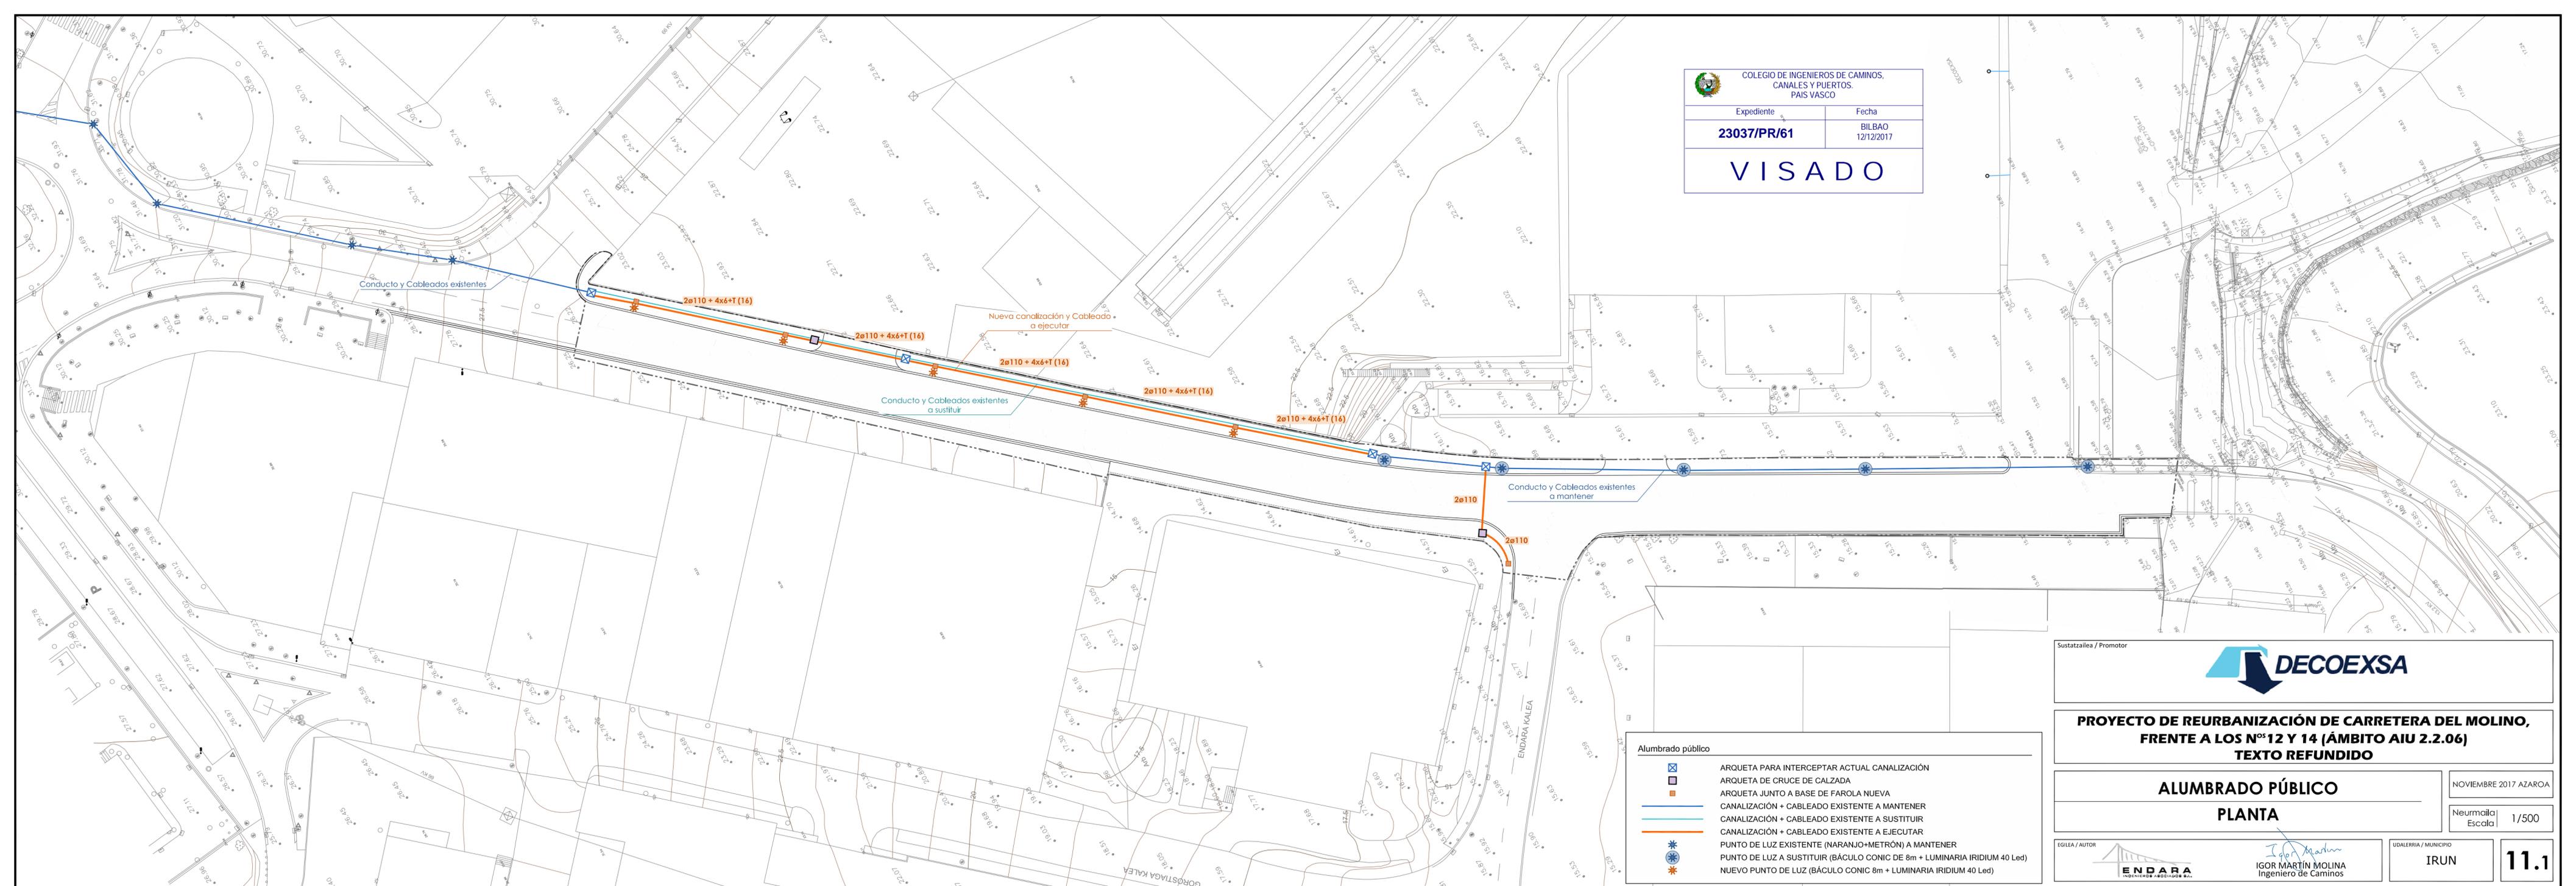

- Alumbrado público**
- ARQUETA PARA INTERCEPTAR ACTUAL CANALIZACIÓN
 - ARQUETA DE CRUCE DE CALZADA
 - ARQUETA JUNTO A BASE DE FAROLA NUEVA
 - CANALIZACIÓN + CABLEADO EXISTENTE A MANTENER
 - CANALIZACIÓN + CABLEADO EXISTENTE A SUSTITUIR
 - CANALIZACIÓN + CABLEADO EXISTENTE A EJECUTAR
 - PUNTO DE LUZ EXISTENTE (NARANJO+METRÓN) A MANTENER
 - PUNTO DE LUZ A SUSTITUIR (BÁCULO CONIC DE 8m + LUMINARIA IRIDIUM 40 Led)
 - NUEVO PUNTO DE LUZ (BÁCULO CONIC 8m + LUMINARIA IRIDIUM 40 Led)

Sustatzailea / Promotor

**PROYECTO DE REURBANIZACIÓN DE CARRETERA DEL MOLINO,
FRENTE A LOS N°S 12 Y 14 (ÁMBITO AIU 2.2.06)
TEXTO REFUNDIDO**

**ALUMBRADO PÚBLICO
PLANTA**

NOVIEMBRE 2017 AZAROA

Neurmaila / Escala 1/500

EGILEA / AUTOR

IGOR MARTÍN MOLINA
Ingeniero de Caminos

UDALERRIA / MUNICIPIO

IRUN

11.1