



**COLEGIO DE INGENIEROS DE CAMINOS,
CANALES Y PUERTOS.
PAÍS VASCO**

Expediente	Fecha
23037/PR/61	BILBAO 12/12/2017

VISADO

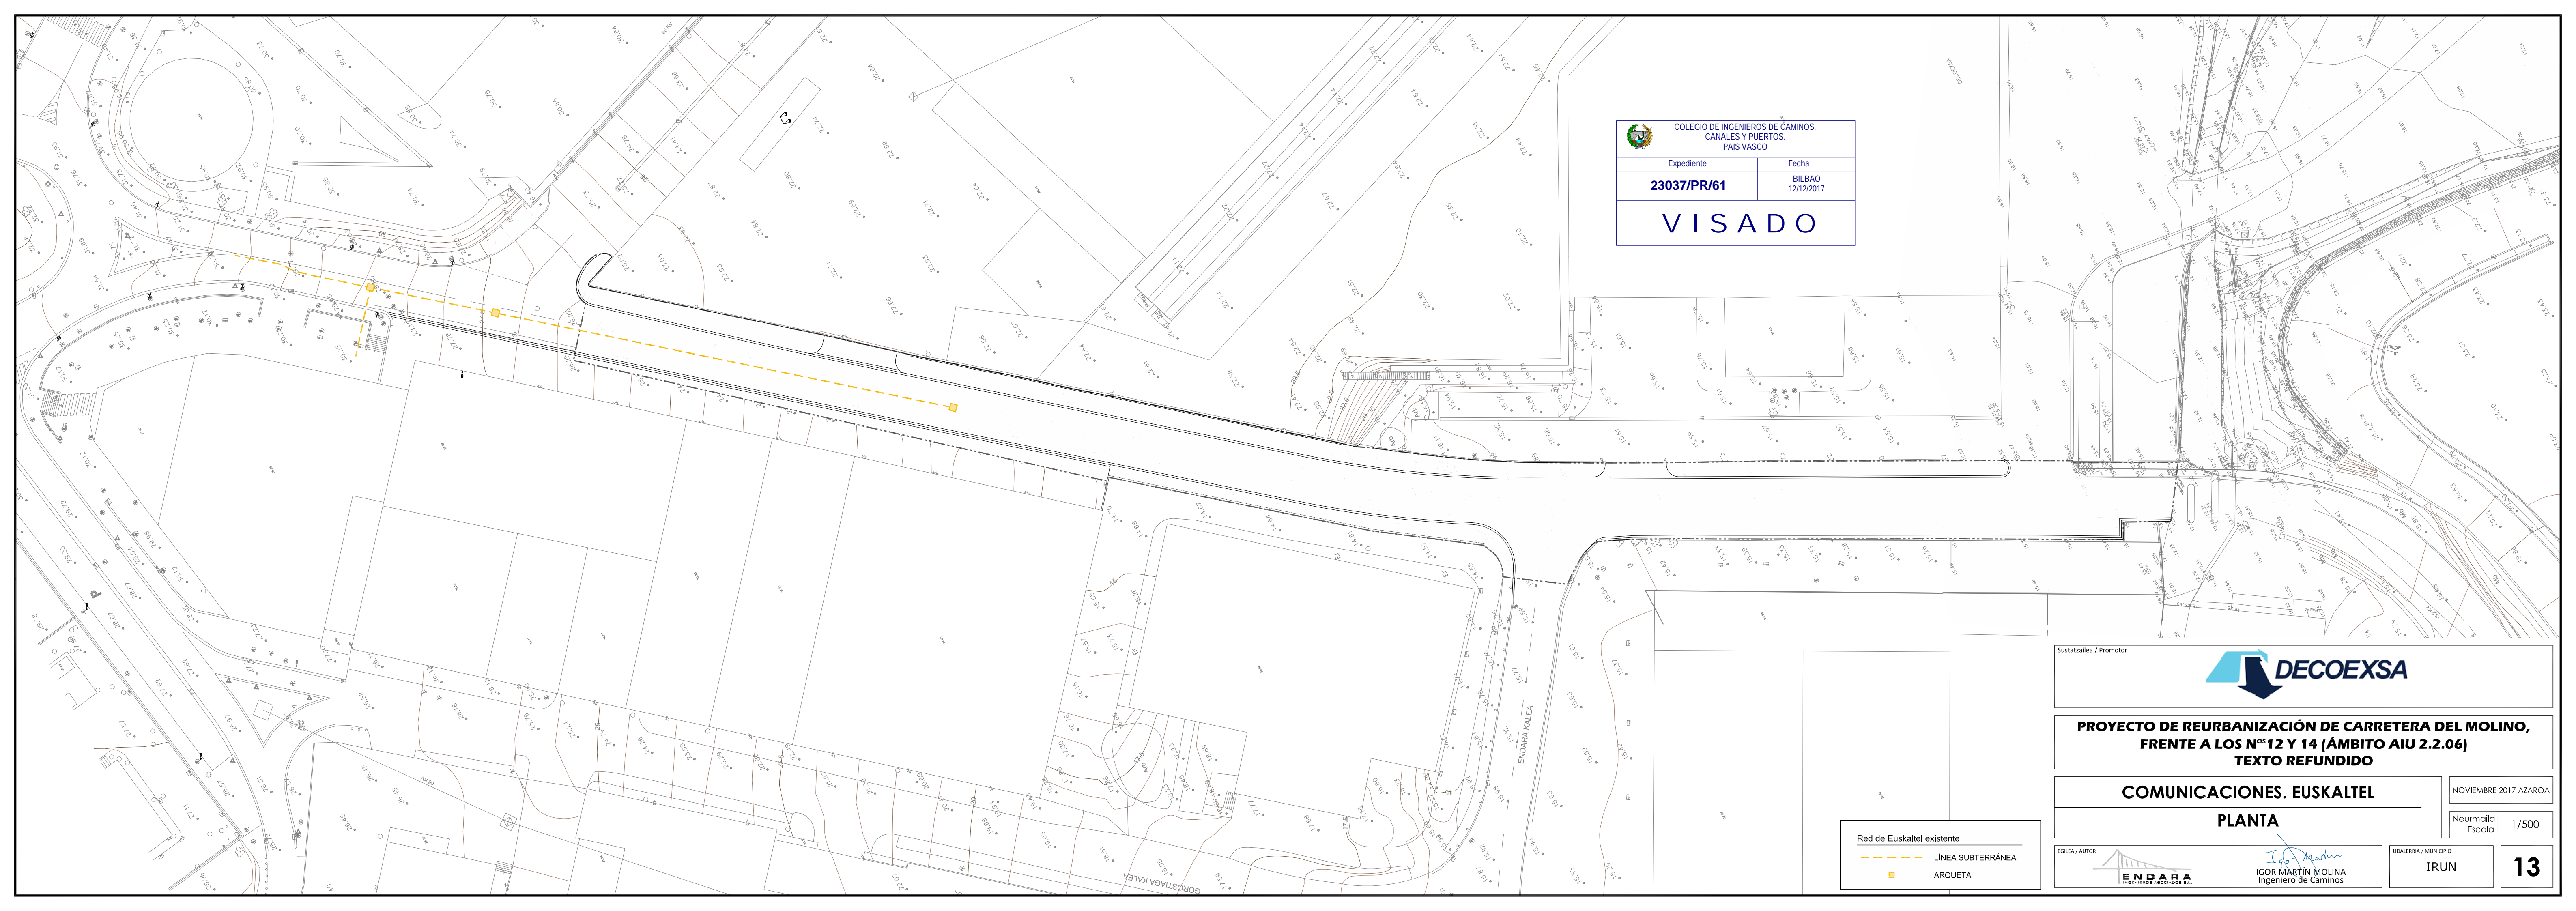

Sustatzailea / Promotor



**PROYECTO DE REURBANIZACIÓN DE CARRETERA DEL MOLINO,
FRENTE A LOS N^{OS} 12 Y 14 (ÁMBITO AIU 2.2.06)
TEXTO REFUNDIDO**

COMUNICACIONES. EUSKALTEL

PLANTA

EGILEA / AUTOR	 IGOR MARTÍN MOLINA Ingeniero de Caminos	UDALERRIA / MUNICIPIO	IRUN
----------------	--	-----------------------	------

NOVIEMBRE 2017 AZAROA

Neurmaila / Escala 1/500