



**COLEGIO DE INGENIEROS DE CAMINOS,
CANALES Y PUERTOS,
PAIS VASCO**

Expediente	Fecha
23037/PR/61	BILBAO 12/12/2017

VISADO

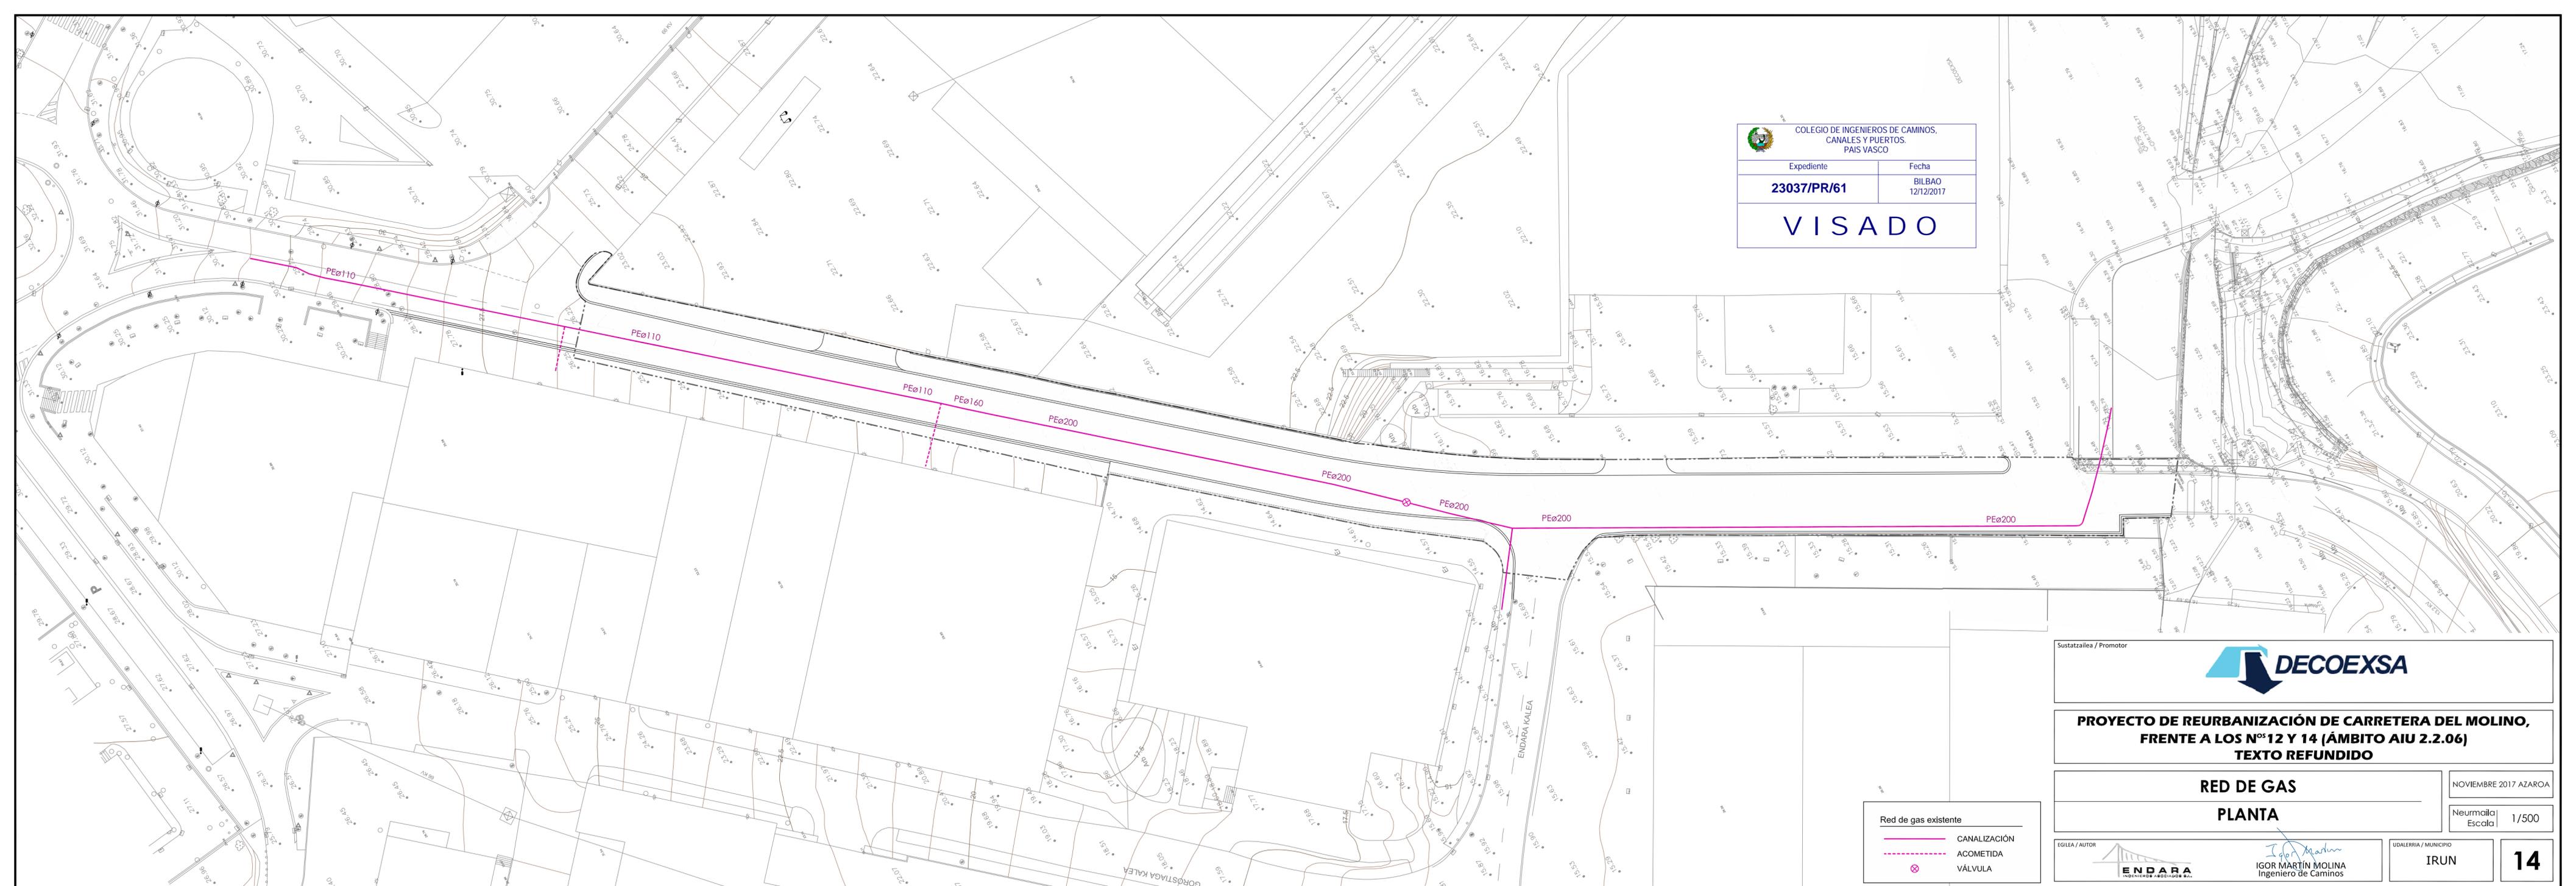

Red de gas existente

- CANALIZACIÓN
- - - ACOMETIDA
-  VÁLVULA

Sustatzailea / Promotor


DECOEXSA

PROYECTO DE REURBANIZACIÓN DE CARRETERA DEL MOLINO,
 FRENTE A LOS N^{os} 12 Y 14 (ÁMBITO AIU 2.2.06)
 TEXTO REFUNDIDO

RED DE GAS
 PLANTA

EGILEA / AUTOR


ENDARA
 INGENIEROS ARQUITECTOS S.L.


IGOR MARTÍN MOLINA
 Ingeniero de Caminos

UDALERRIA / MUNICIPIO

IRUN

NOVIEMBRE 2017 AZAROA

Neurmaila / Escala 1/500