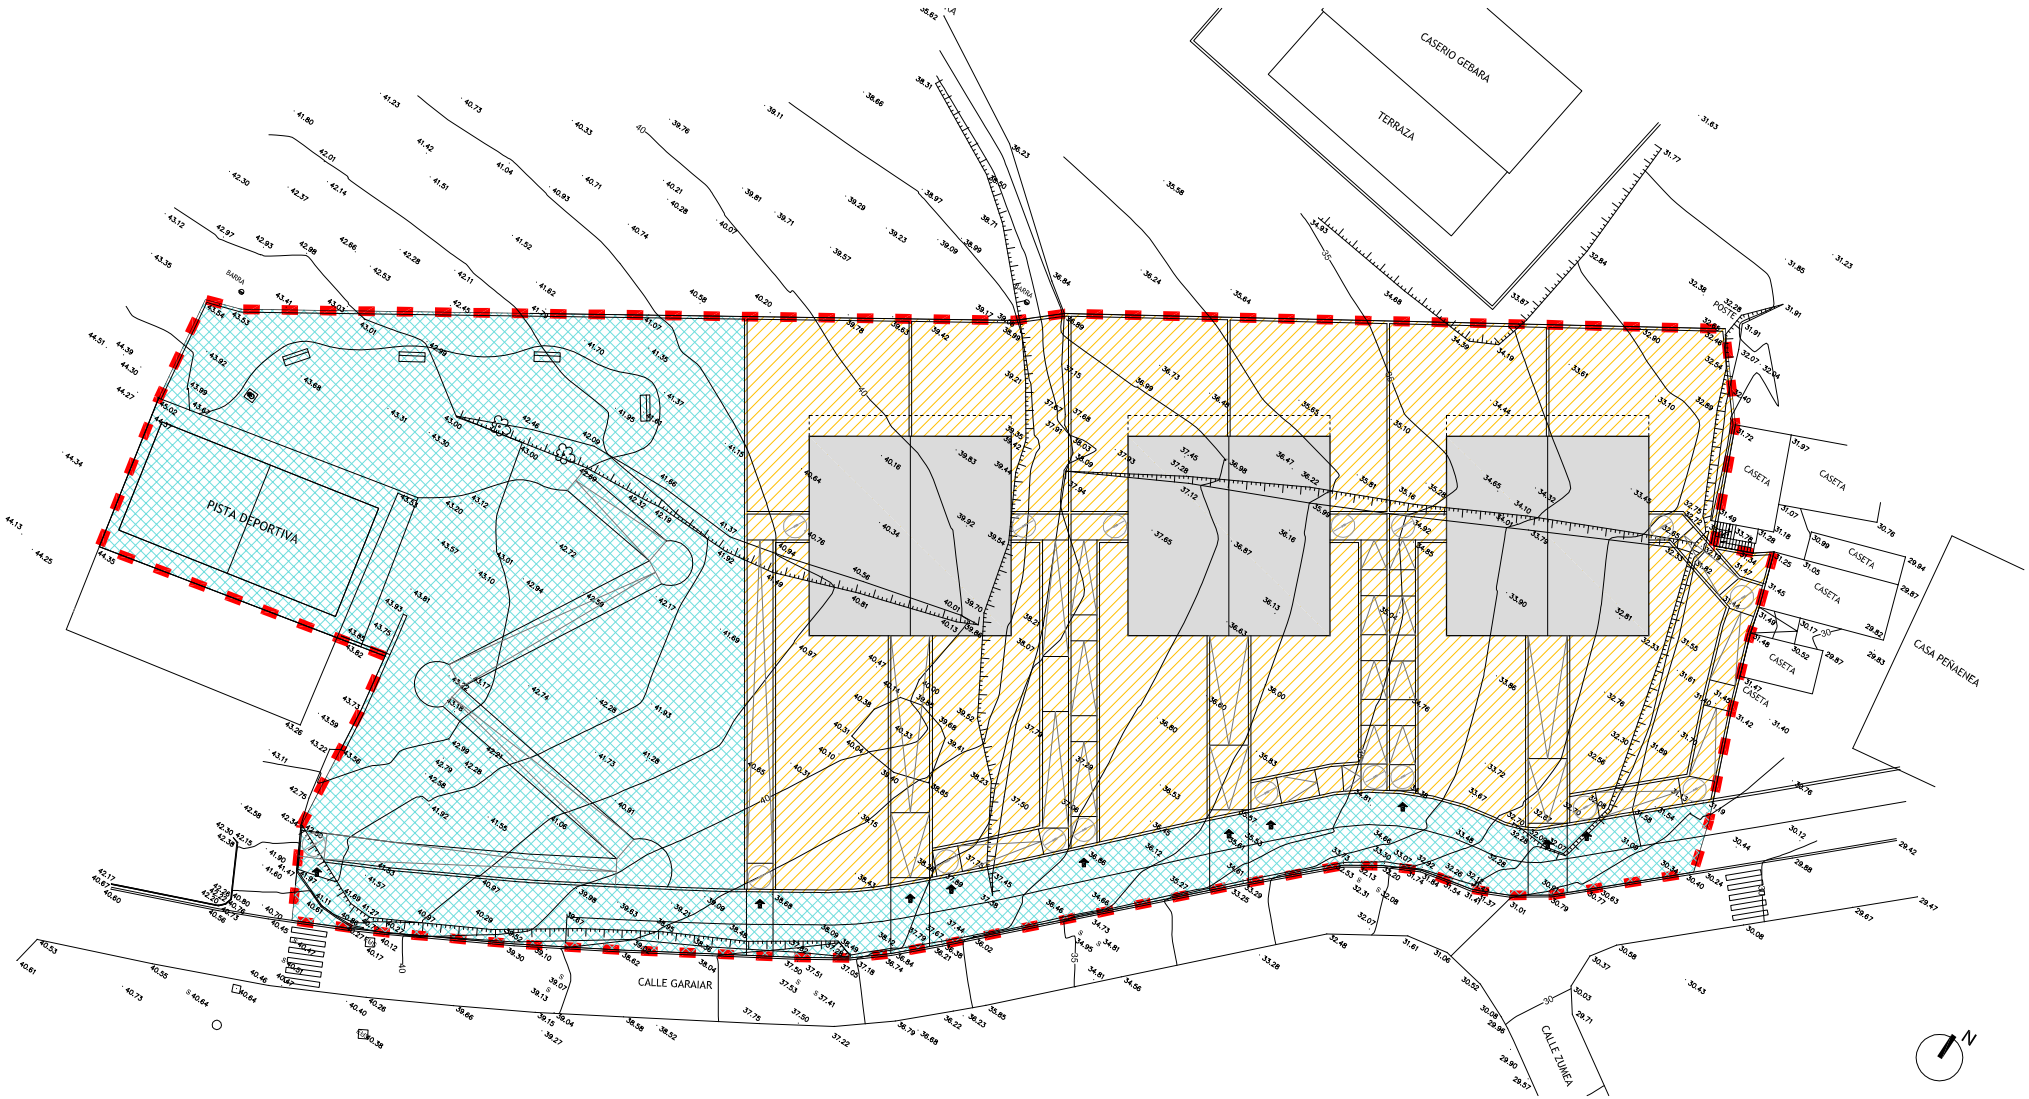

DOMINIOS Y USOS DEL SUELO

SUPERFICIE: 2.268,28 M2. **1- DOMINIO Y USO PÚBLICO:**

- SISTEMA DE ESPACIOS LIBRES PEATONALES.

DOMINIO: PÚBLICO.

USO URBANÍSTICO: ZONAS DE VIALIDAD Y ESTANCIA PARA PEATONES.

SUPERFICIE: 2.268,28 M2.

SUPERFICIE: 3.043,27 M2 **2- DOMINIO PRIVADO:**

DOMINIO: PRIVADO.

USO URBANÍSTICO: VIVIENDAS Y USOS AUTORIZADOS.

SUPERFICIE: 3.043,27 M2

DELIMITACIÓN ÁMBITO DE ACTUACIÓN
TOTAL SUPERFICIE 5.311,55 M2.
(SEGÚN TOPOGRÁFICO)

PLAN ESPECIAL DE ORDENACIÓN URBANA

PARCELAS URBANAS EN LA CALLE GARAIAR — IRÚN

ORDENACIÓN

SEPTIEMBRE 2017

DOMINIO Y USOS DEL SUELO **OR.02**

REF. A.16.228_PE_OR.01-02-04-06_ORDENACIÓN.dwg IMPRESO 2017-10-16

E: 1/400

PROMOTOR
IPARRA TXIKI, S.L.

ARQUITECTO
A.J. LAINSA

LETRADO ASESOR
J.M. ABAD

ARKILAINSA

AVENIDA LETXUNBORRO 94,1º 20305 IRUN
arkilainsa@arkilainsa.com
T. 943 63 15 60 F. 943 63 27 54

ISO 9.001
ES -1434/2007
EMPRESA CERTIFICADA POR
AENOR
ISO14.001
ES -2007/0489