


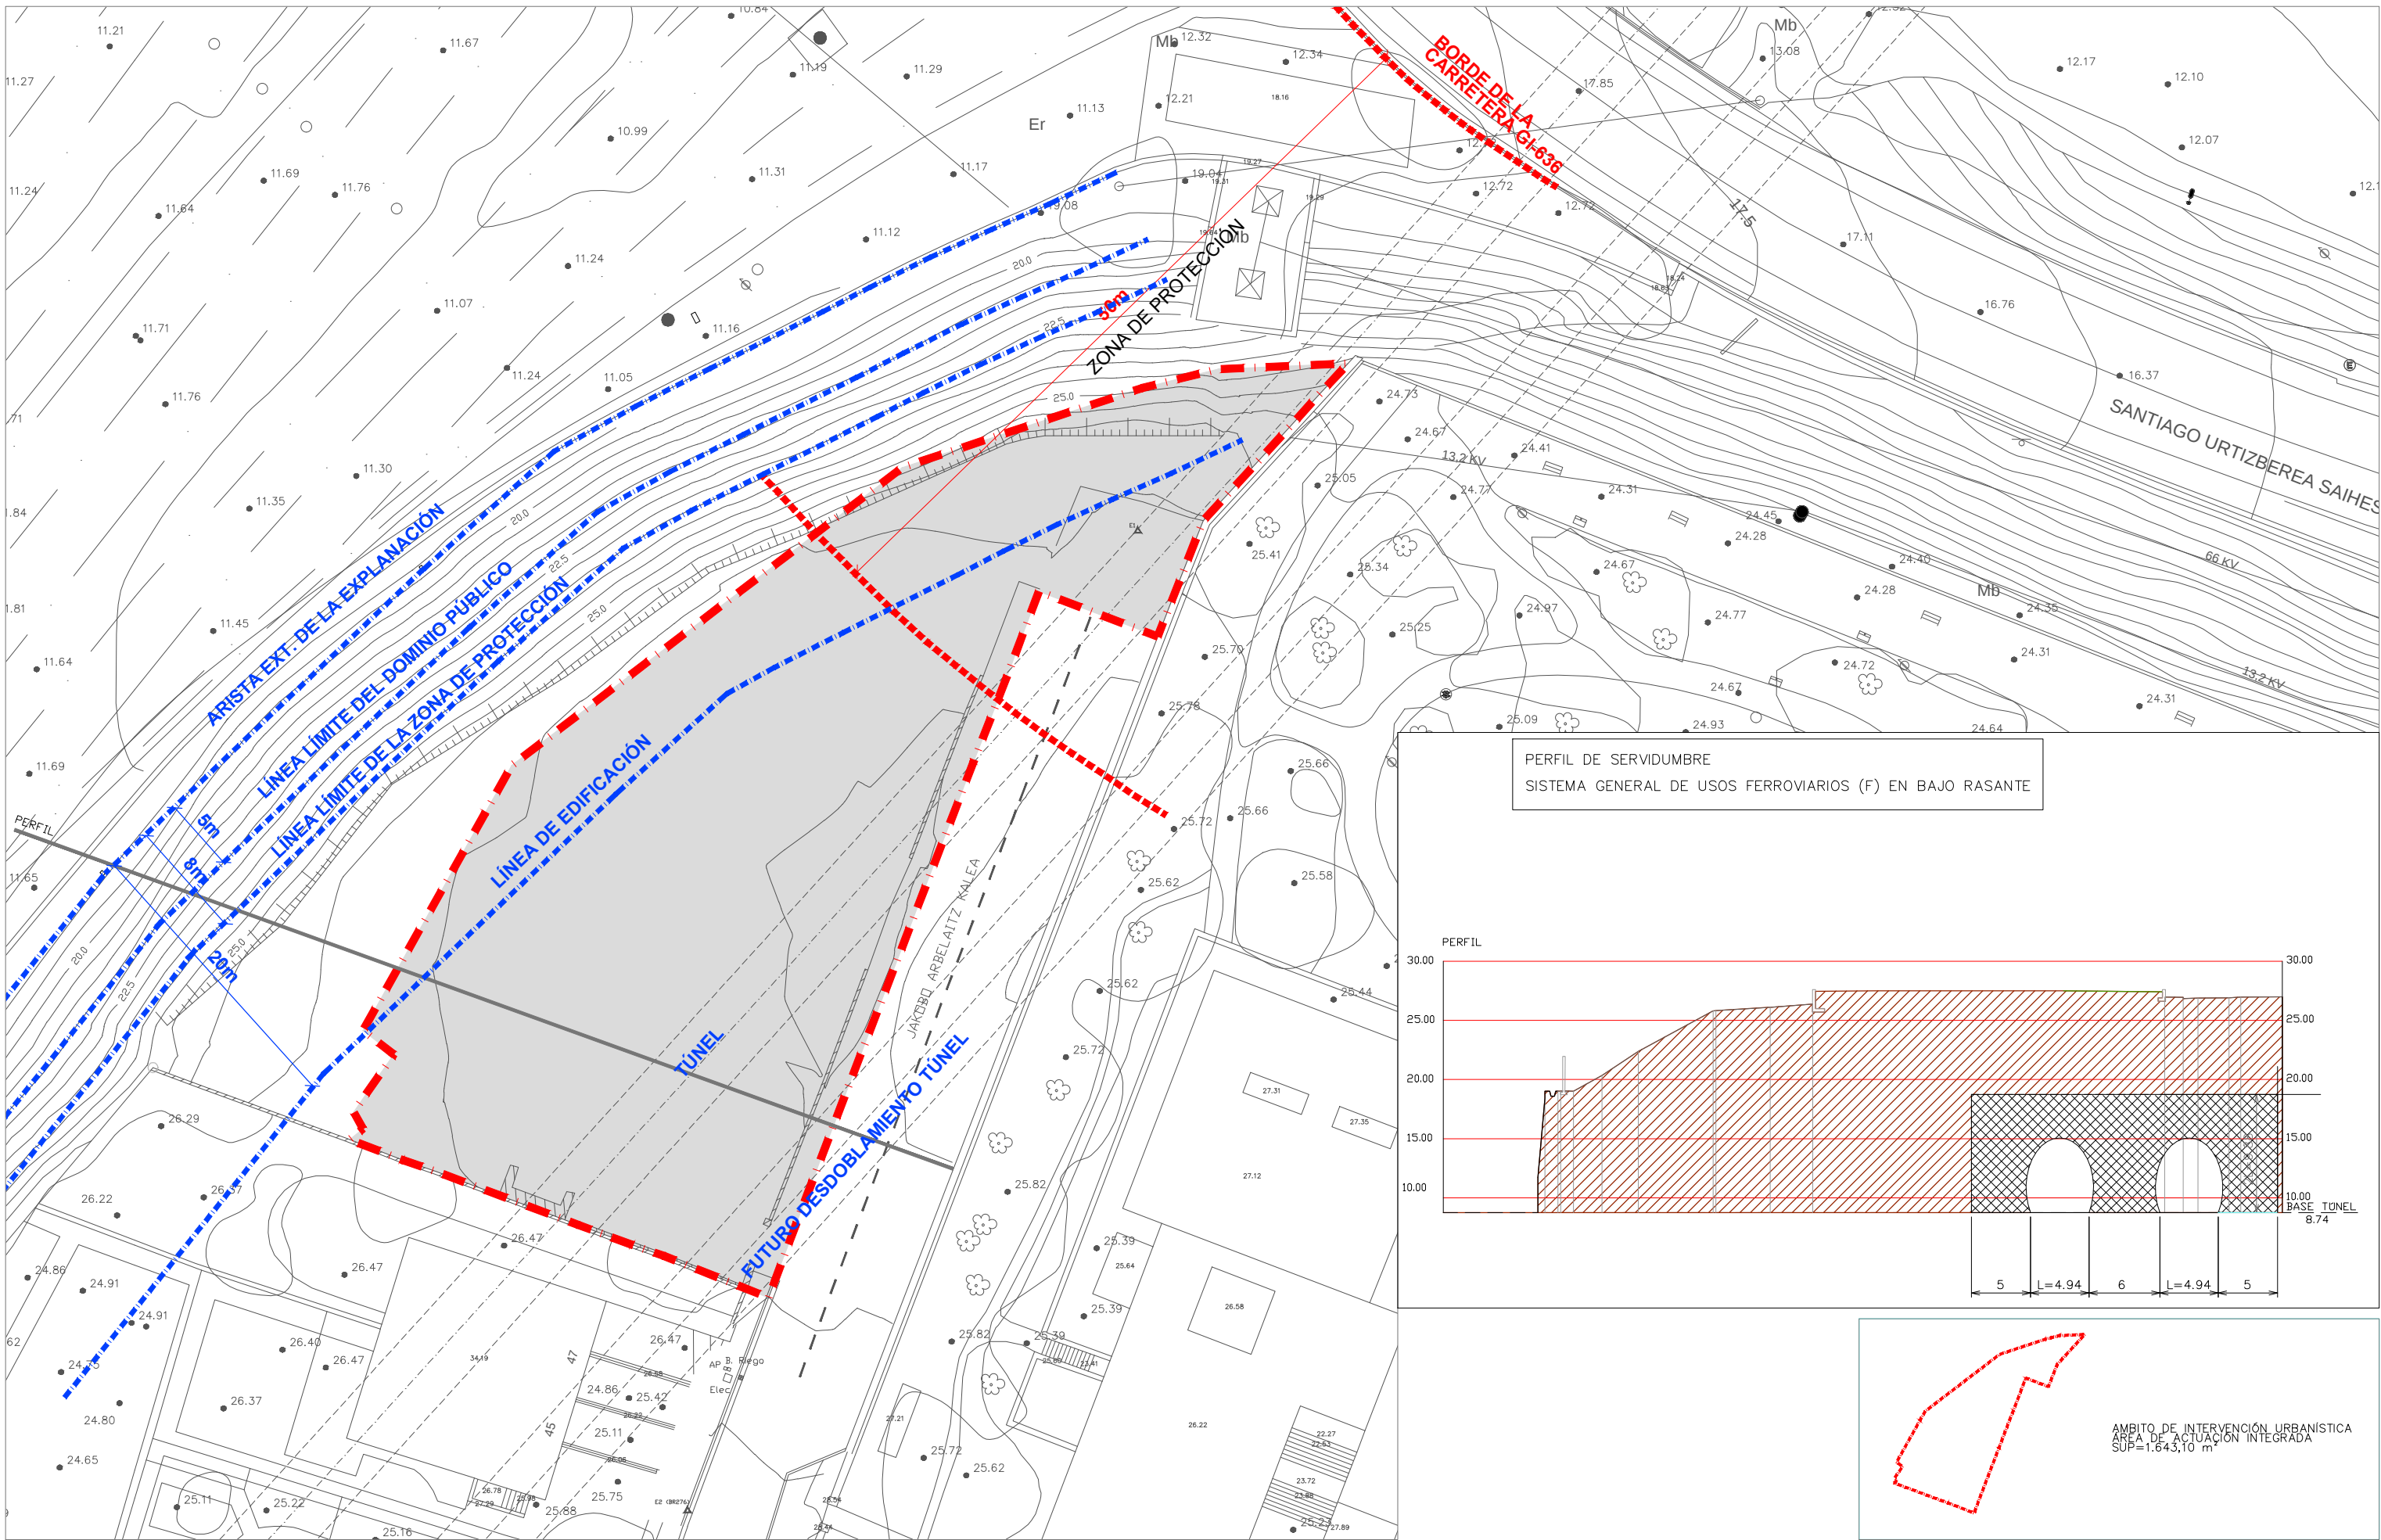

PERFIL DE SERVIDUMBRE
SISTEMA GENERAL DE USOS FERROVIARIOS (F) EN BAJO RASANTE

