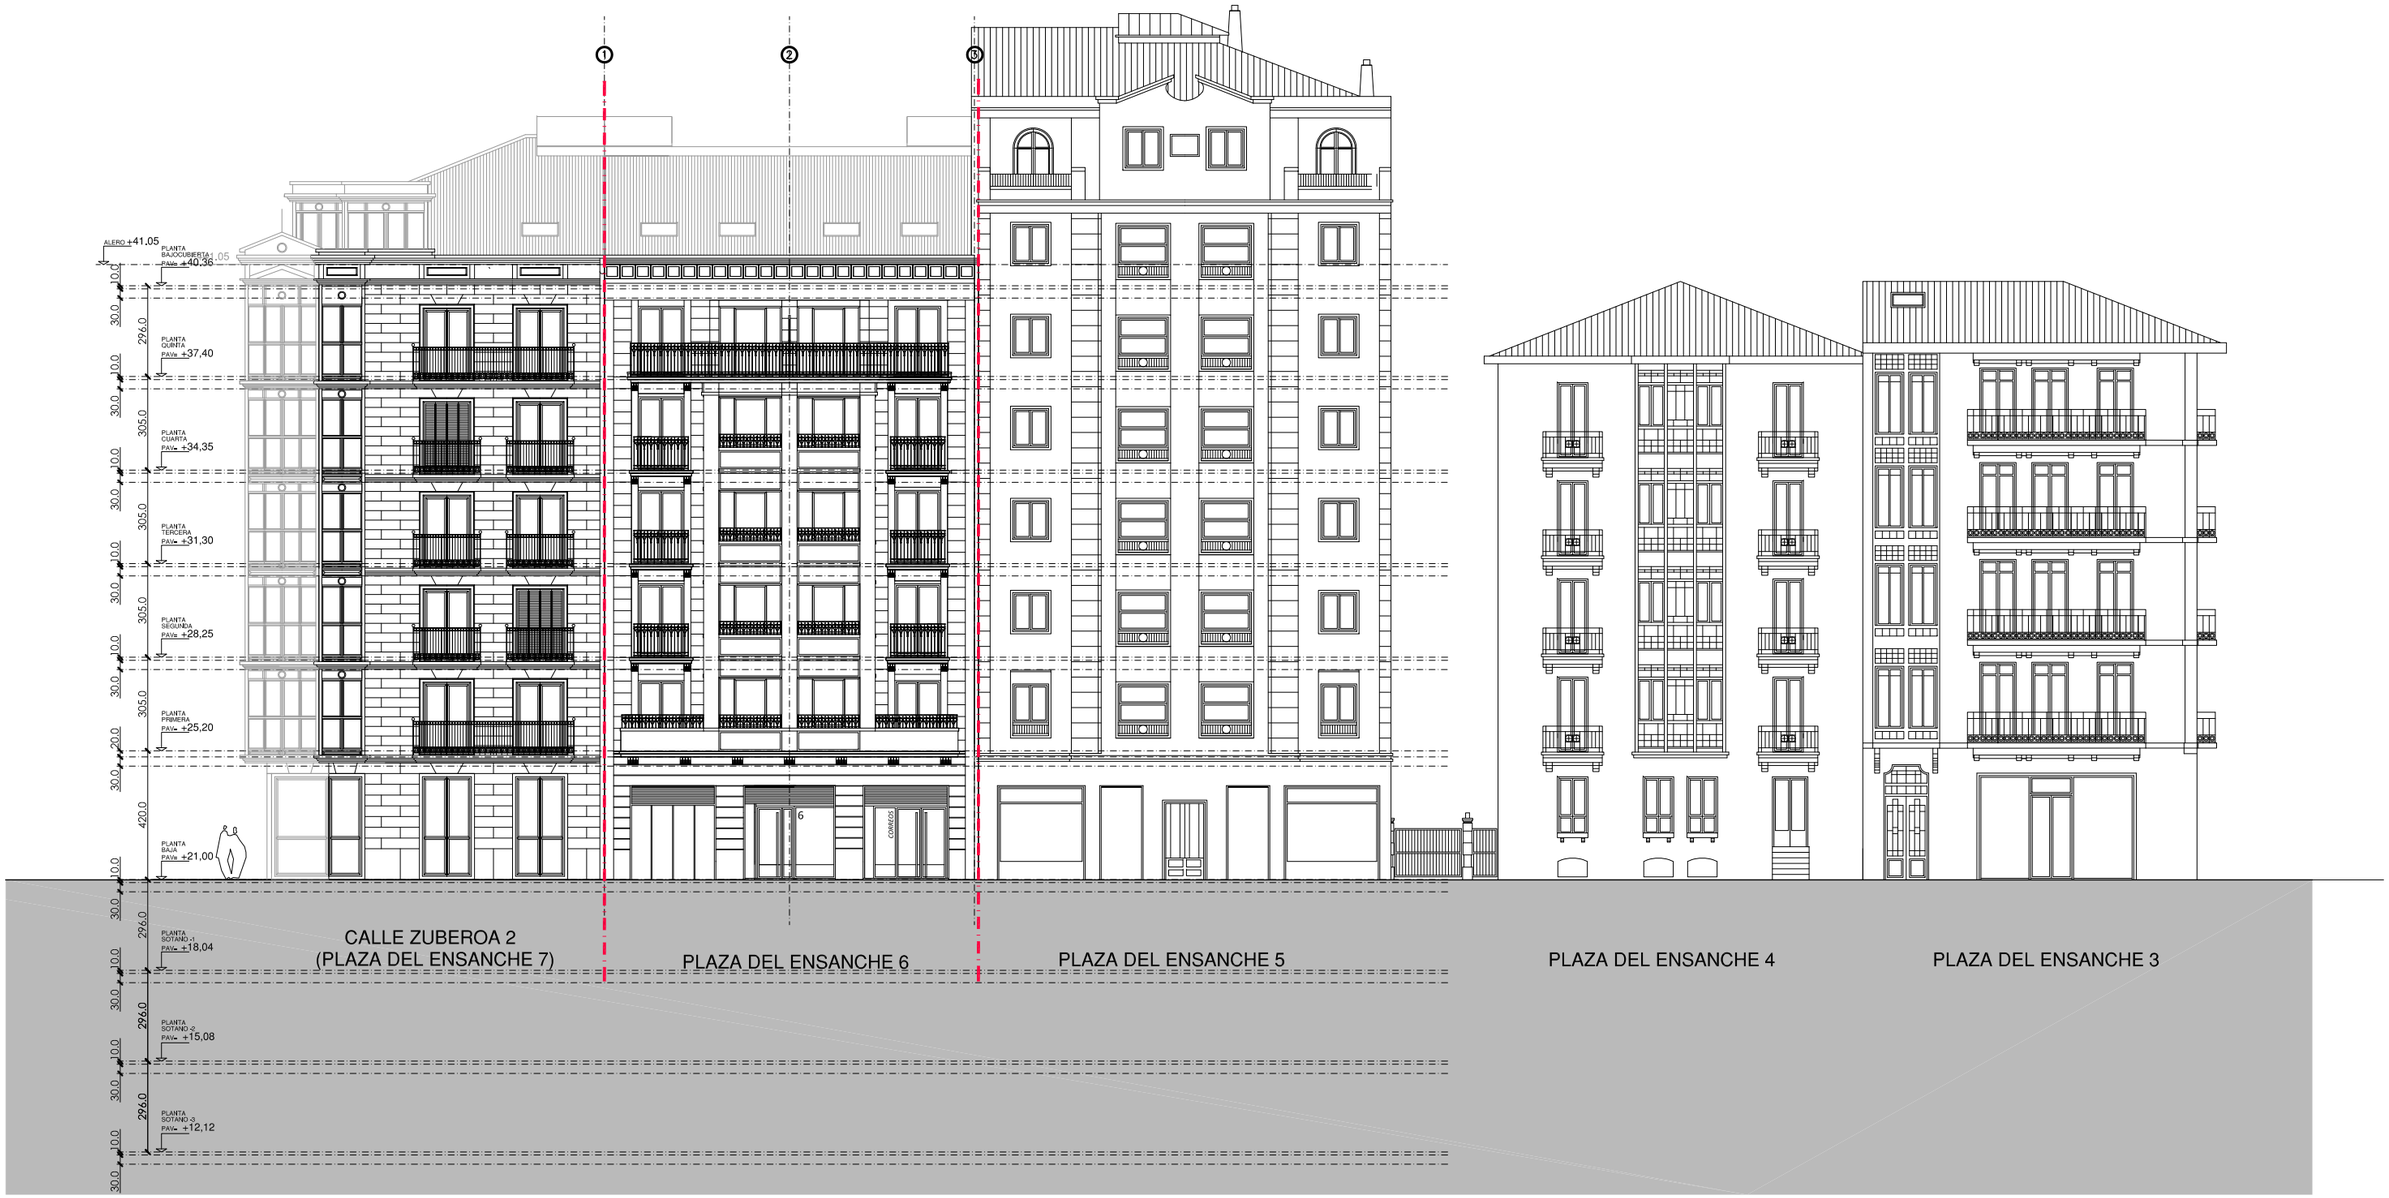

*Estas rasantes son aproximadas, pudiendo ajustarse en desarrollo de los proyectos de edificación respectivos.

ESTUDIO DE DETALLE

PLAZA DEL ENSANCHE Nº6-7, CALLE ZUBEROA 2. IRUN

DOCUMENTO 3: PLANOS DE ORDENACION

FECHA:	PROMOTOR:	
NOVIEMBRE 2017	Miguel Imaz S.A.U. Zabalguneko Etxeak S.L.	
PLANO:	PLANO DE:	REDACTOR:
3.2.1.	ALZADO GENERAL PLAZA DEL ENSANCHE ESCALA: 1/100 ESCALA DIN A3: 1/200	ábalos arquitectos