


EDIFICIOS FUERA DE ORDENACION (*)

APEOVECHAMIENTO EXISTENTE: 3.947,14 M2

(*) TODAS LAS CONSTRUCCIONES SITUADAS EN EL INTERIOR DEL ÁMBITO SE ENCUENTRAN EN FUERA DE ORDENACIÓN AUNQUE NO SE ENCUENTREN EXPRESAMENTE SEÑALADAS

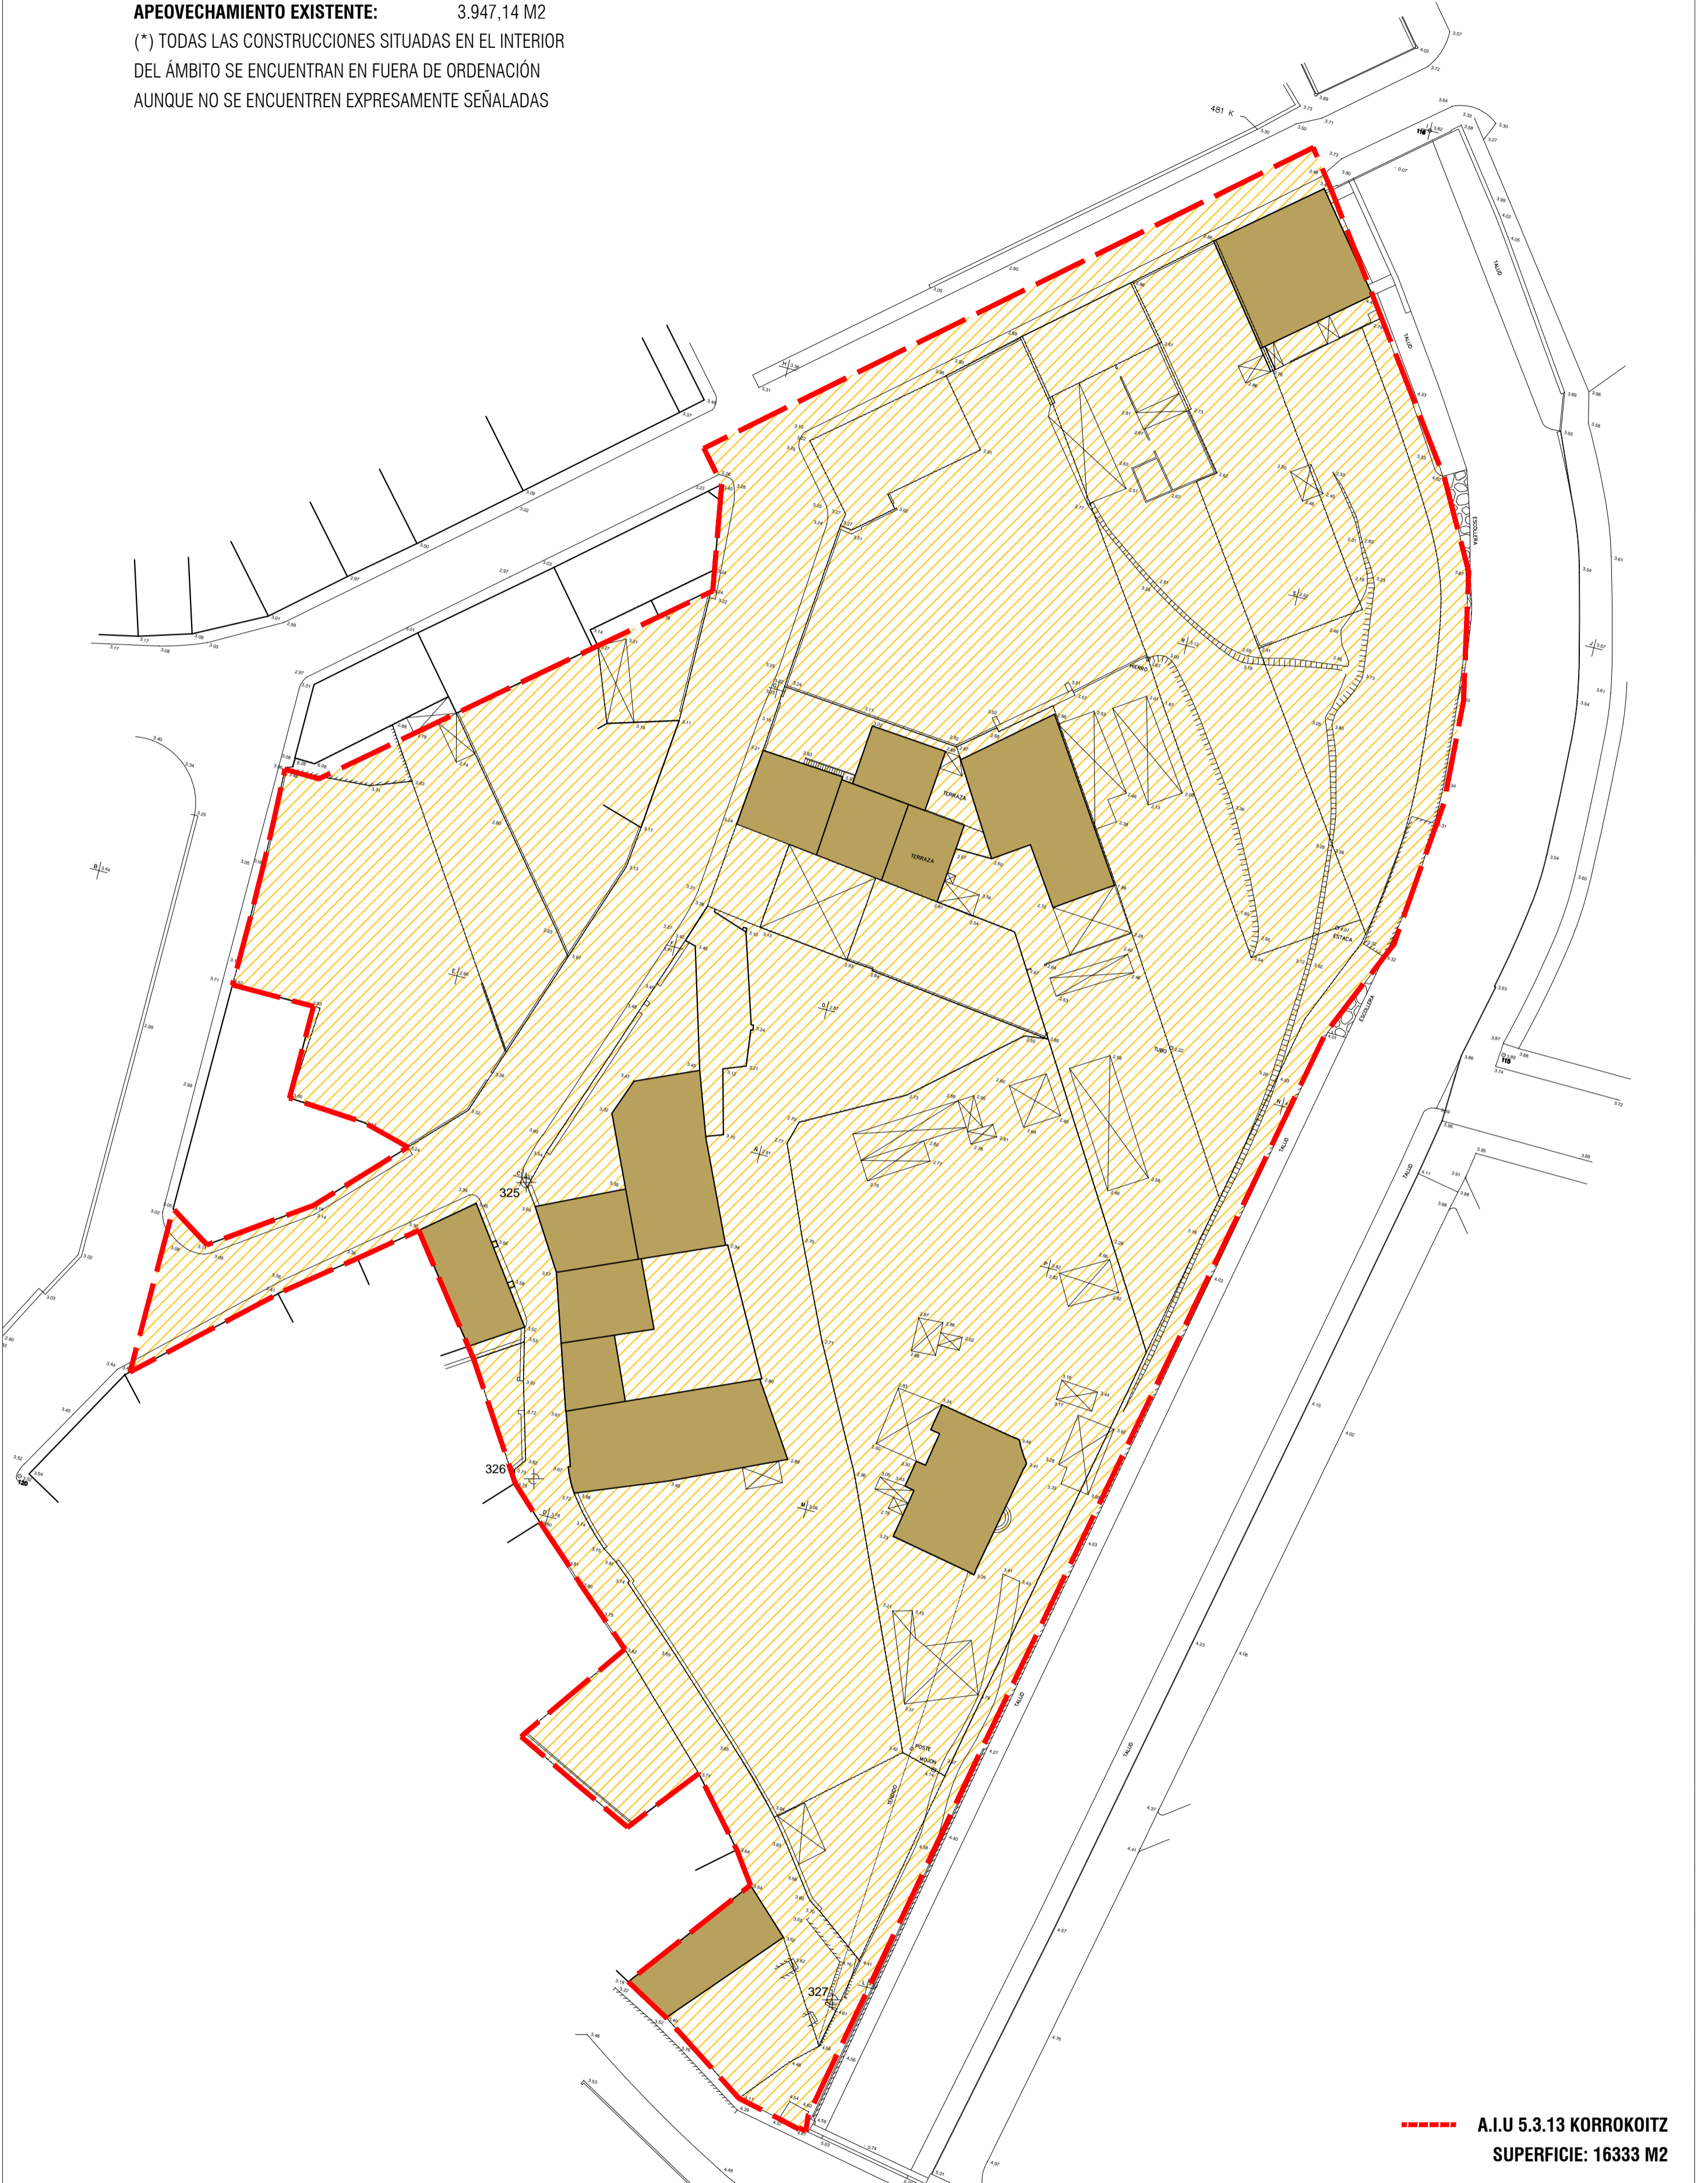

A.I.U. 5.3.13 KORROKOITZ
SUPERFICIE: 16333 M2

PROMUEVE
COPROPIETARIOS AMBITO KORROKOITZ

ARQUITECTOS

norte sur arquitectura y urbanismo SLP

IRENE IPARRAGUIRRE DAPENA

CARLOS LÓPEZ SARALEGUI




Rehabeite, Aholkularitza Teknikoa S.L.P.

ENRIKE ETXEBERRIA LEKUONA

ARITZ BERASTEGUI AIZPURUA

JOSU LAGUARDIA IGINITZ

rehabeite
espazioak biziberritzen • revitalizamos espacios

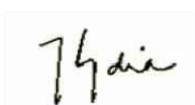

LETRADO ASESOR

EDORTA ALONSO DÍEZ



MODIFICACIÓN DEL PLAN ESPECIAL DE ORDENACION URBANA

A.I.U. 5.3.13 KORROKOITZ. IRUN. GIPUZKOA

APROBACION | FECHA

APROBACIÓN INICIAL

DICIEMBRE 2017

CONTENIDO | ESCALA

INFORMACION
EMPLAZAMIENTO
TOPOGRÁFICO

1 | 500

LAMINA NO. | REVISION

1.2 | RO

