


VÉRTICES DE LA POLIGONAL DEL DESLINDE (DL-30)

VÉRTICE	X	Y	Z	DIST. PARCIAL	ÁNGULO
M-236	598547.120	4799110.560	3.980	9.40	202.41
M-235=R-78	598550.820	4799101.920	4.680	35.39	198.05
M-234	598563.750	4799068.980	4.090	10.84	192.21
M-233	598566.450	4799058.480	3.830	14.74	181.39
M-232	598565.850	4799043.750	3.300	11.82	190.39
M-231	598563.600	4799032.150	3.390	16.88	190.47
M-230	598557.950	4799016.240	3.420	12.66	179.96
M-229	598550.230	4799006.210	4.120	60.14	213.22
M-228	598524.160	4798952.010	4.120	30.21	200.06
M-227	598511.090	4798924.770	4.390	45.85	200.31
M-226	598491.460	4798883.340	4.660	0.72	245.28
M-225	598491.650	4798882.650	5.500	1.03	155.58
M-224	598491.220	4798881.710	5.460	11.59	195.54
M-223	598485.670	4798871.530	5.810	2.81	202.67
M-222	598484.430	4798869.010	5.860	58.01	200.68
M-221	598459.380	4798816.690	6.230	32.55	200.28

VÉRTICES DE LA POLIGONAL DE LA RIBERA DEL MAR (DL-30)

VÉRTICE	X	Y	Z	DIST. PARCIAL	ÁNGULO
R-80	598535.960	4799147.060	4.320	37.00	200.12
R-79	598549.380	4799112.580	3.960	10.76	184.92
R-78=M-235	598550.820	4799101.920	4.680	89.98	205.43
R-77=M-209	598570.420	4799014.100	3.580	18.44	364.66
R-76	598576.490	4799031.510	3.590	14.80	211.64
R-75	598578.740	4799046.140	3.610	17.04	211.32
R-74	598578.310	4799063.170	3.600	11.14	210.12
R-73=M-203	598576.270	4799074.120	3.600	144.69	212.10
R-72=M-195	598523.370	4799208.790	4.830	27.07	198.98
R-71	598513.880	4799234.140	4.690	3.19	189.84
R-70	598513.250	4799237.270	4.650	2.58	205.34
R-69	598512.530	4799239.750	4.620	28.17	203.86
R-68	598503.050	4799266.280	4.430	21.11	197.76
R-67	598496.650	4799286.400	4.400	14.62	191.02

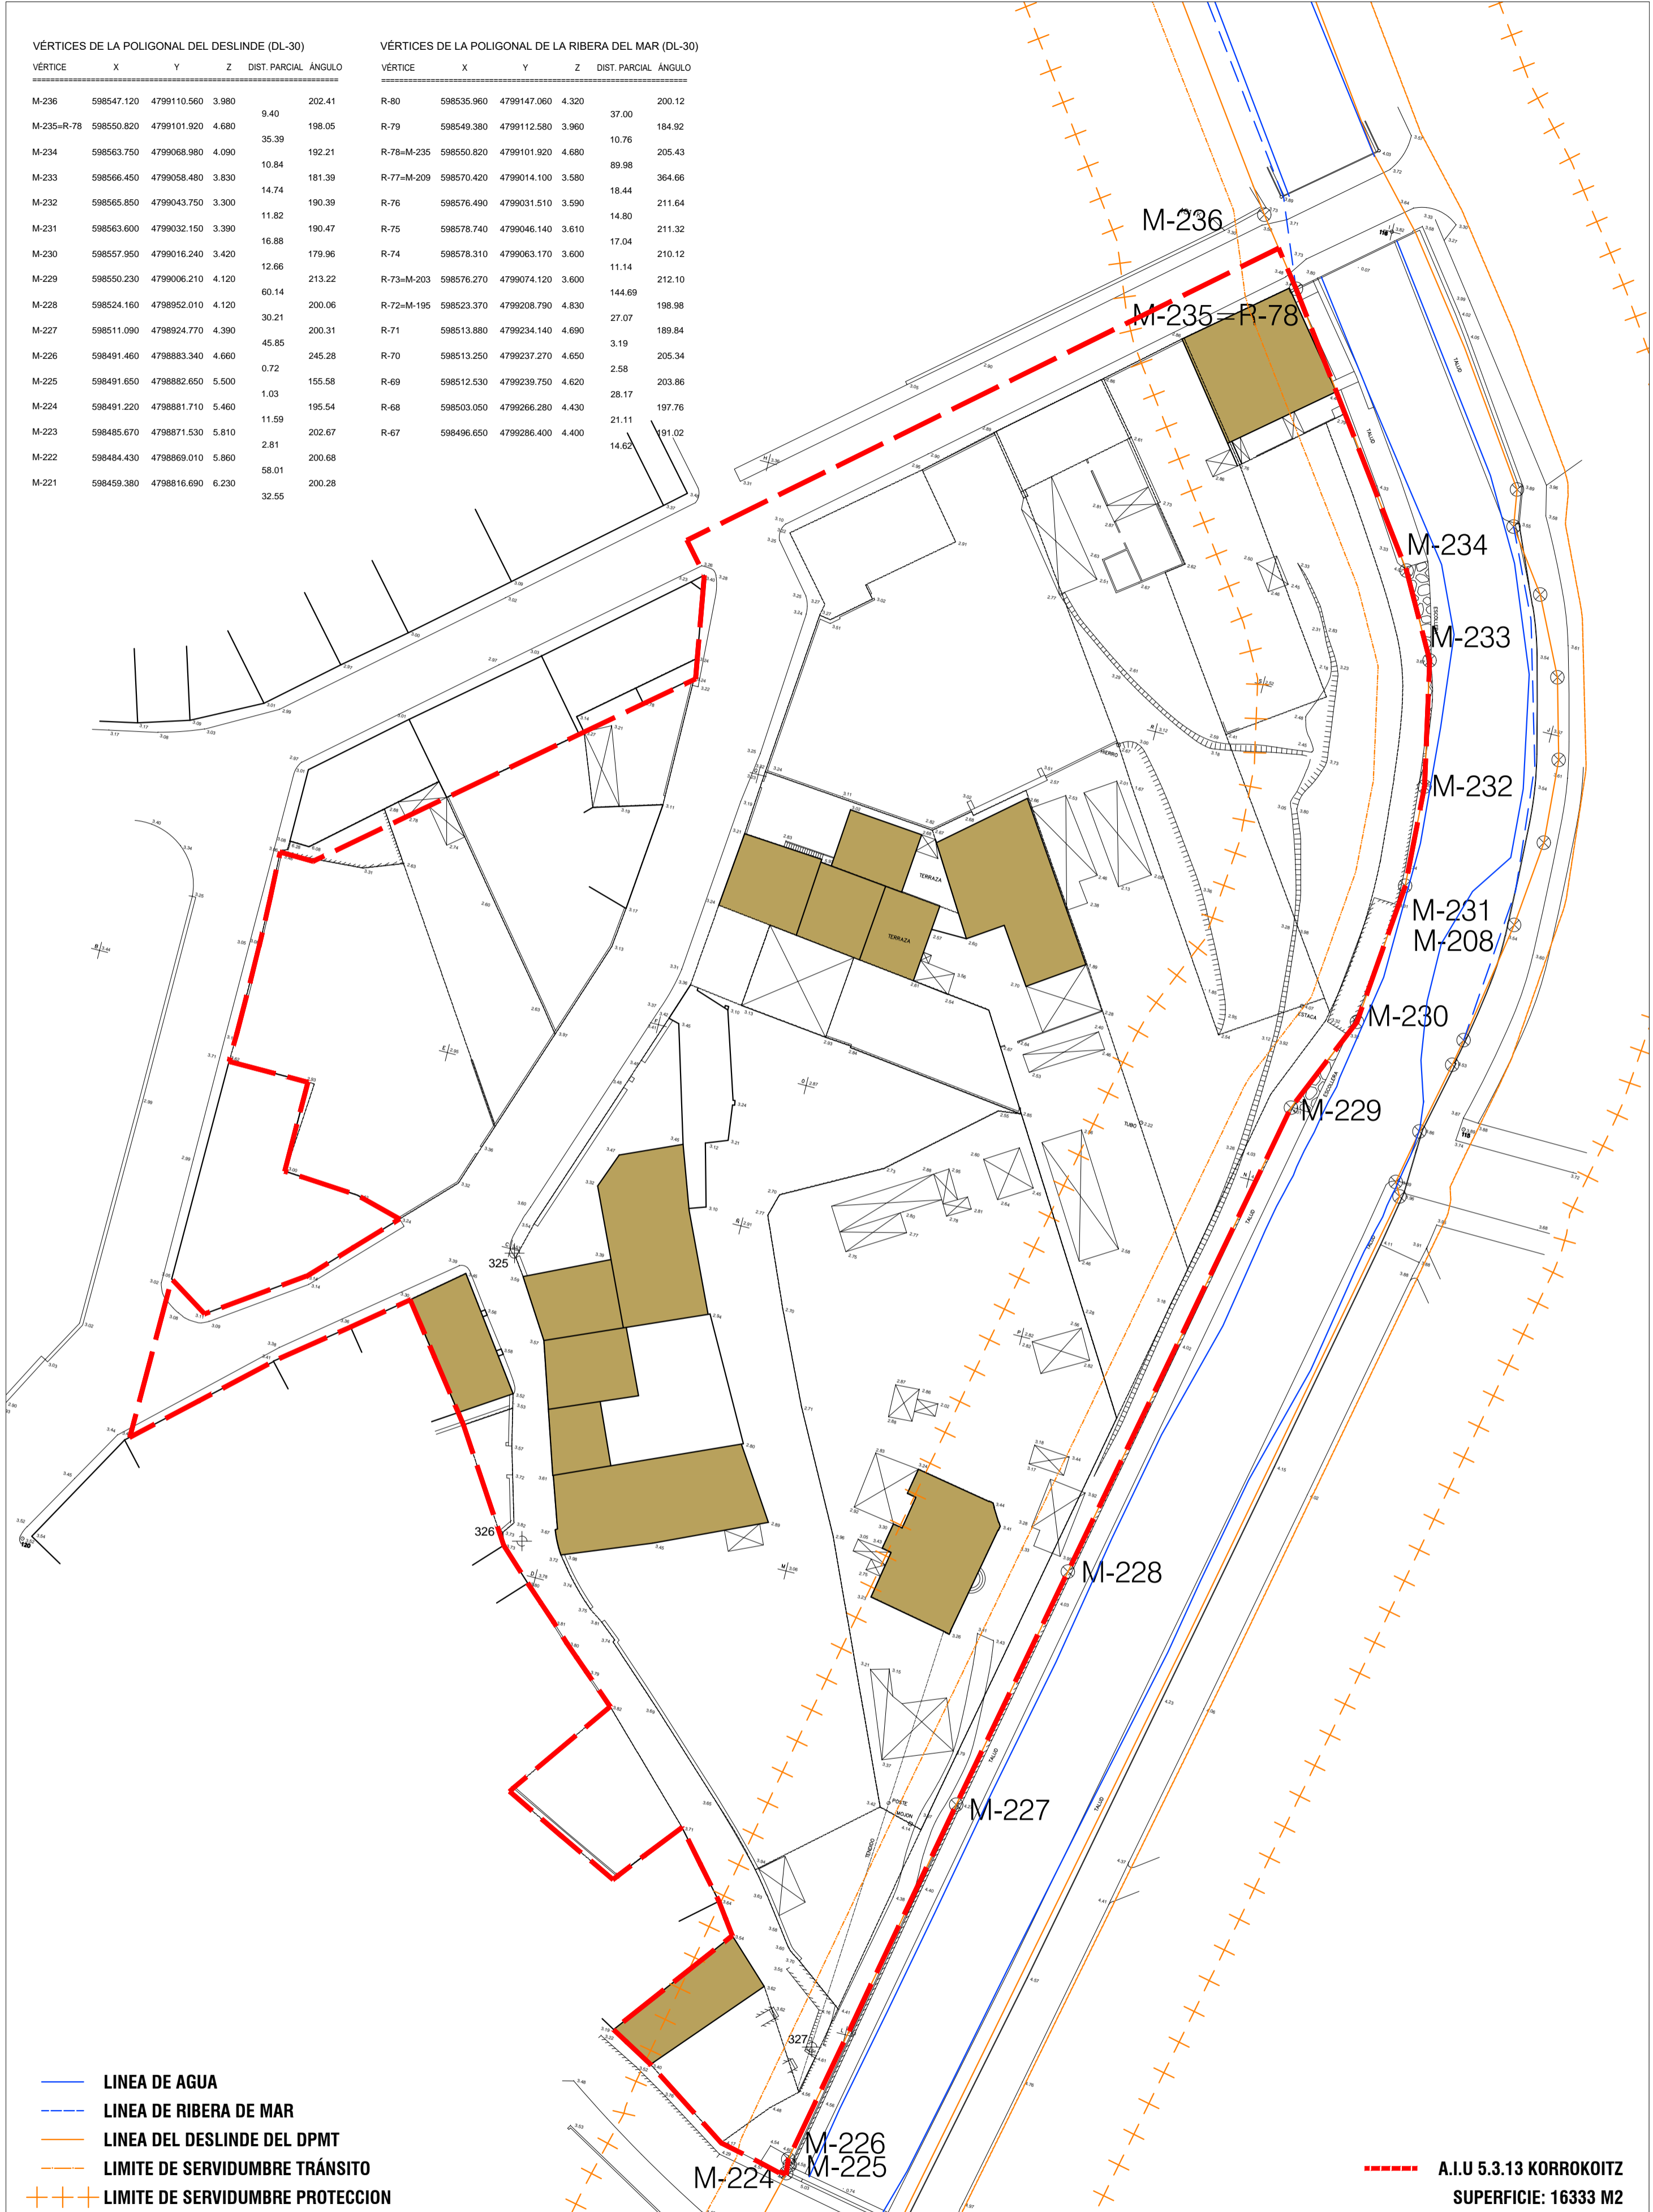

- LINEA DE AGUA
- LINEA DE RIBERA DE MAR
- LINEA DEL DESLINDE DEL DPMT
- LIMITE DE SERVIDUMBRE TRÁNSITO
- ++ LIMITE DE SERVIDUMBRE PROTECCION

**A.I.U 5.3.13 KORROKOITZ**  
SUPERFICIE: 16333 M2

PROMUEVE  
COPROPIETARIOS AMBITO KORROKOITZ

ARQUITECTOS  
norte sur arquitectura y urbanismo SLP

IRENE IPARRAGUIRRE DAPENA  
CARLOS LÓPEZ SARALEGUI

**MODIFICACIÓN DEL PLAN ESPECIAL DE ORDENACION URBANA**

**A.I.U 5.3.13 KORROKOITZ. IRUN. GIPUZKOA**


*V. Wey*

Rehabe, Aholkularitza Teknikoa S.L.P.  
**rehabite**  
espazioak biziberritzen • revitalizamos espacios

ENRIKE ETXEBERRIA LEKUONA  
ARITZ BERASTEGUI AIZPURUA  
JOSU LAGUARDIA IGINITZ

LETRADO ASESOR

EDORTA ALONSO DIEZ

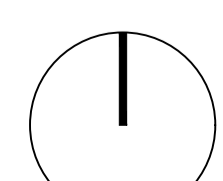

APROBACION | FECHA  
APROBACIÓN INICIAL  
DICIEMBRE 2017

CONTENIDO | ESCALA  
INFORMACION  
ESTADO ACTUAL  
DESLINDE DPMT  
1/500

LAMINA NO. | REVISION  
**I.6 | RO**